


Les Jardins Kléber

2-6 rue Kléber
Pantin

2 pièces - A1 102 - Évolutif
Bâtiment A1, 1er étage


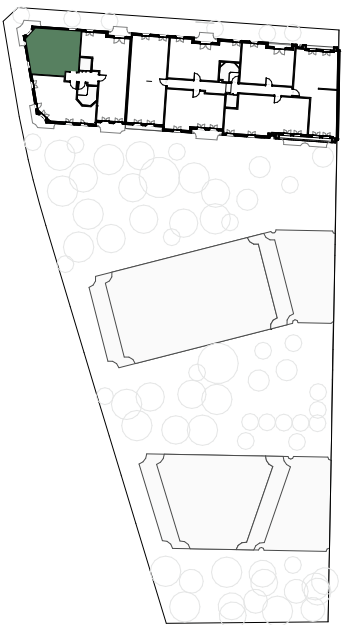


Surfaces Habitables

Réception dont :	28,16 m ²
Entrée	5,30
Séjour - Cuisine	22,86
Chambre 1	11,09
S.d.B	3,68
W.C.	1,31

TOTAL 44,24 m²

Balcon 5,54 m²

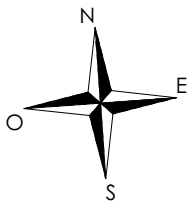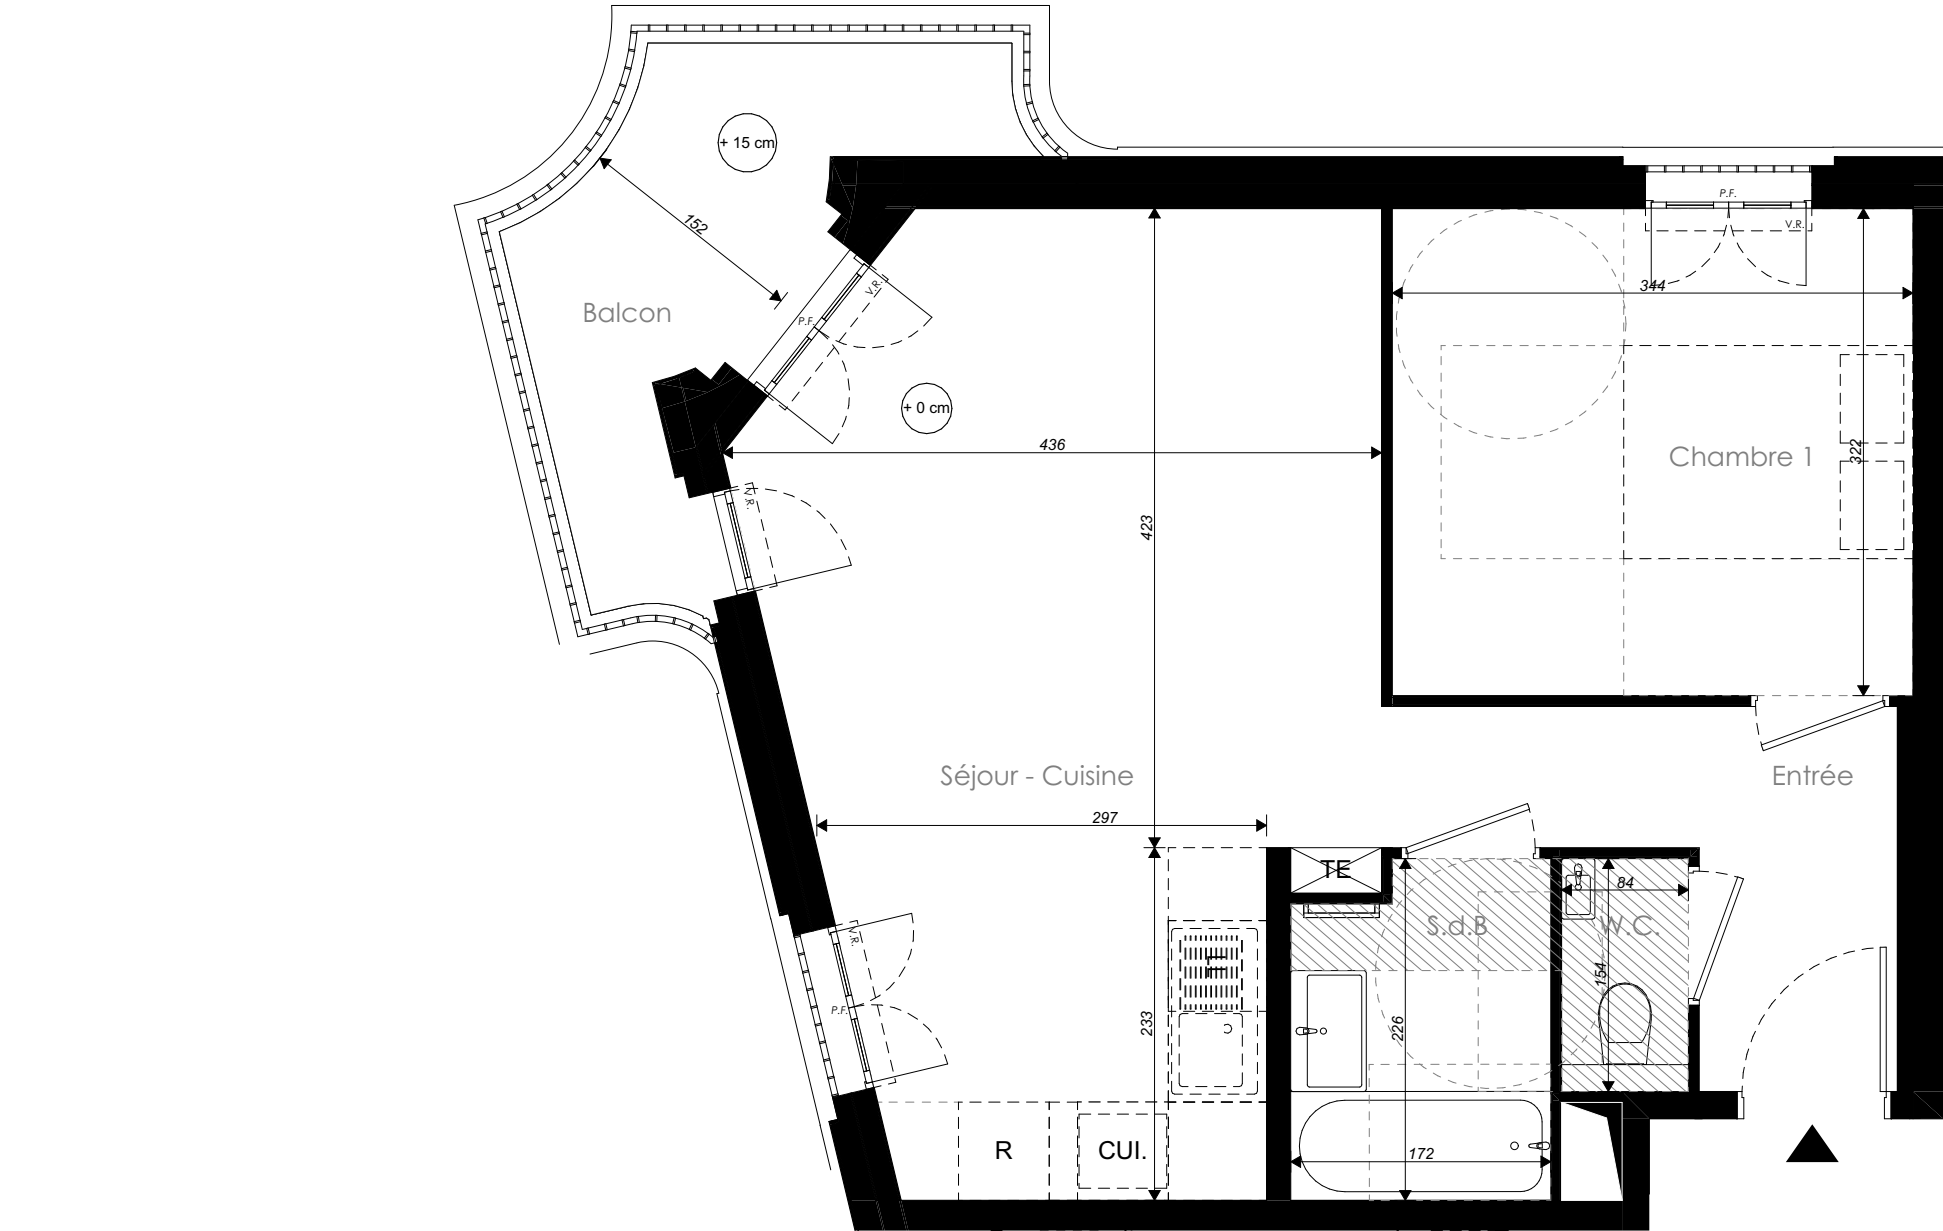

Ce logement est considéré comme évolutif au titre de la loi ELAN du 23 novembre 2018.
Sa conception permet la redistribution des volumes pour garantir l'accessibilité ultérieure de l'unité de vie à l'issue de travaux simples.
Le plan accessible est celui présenté au permis de construire.