


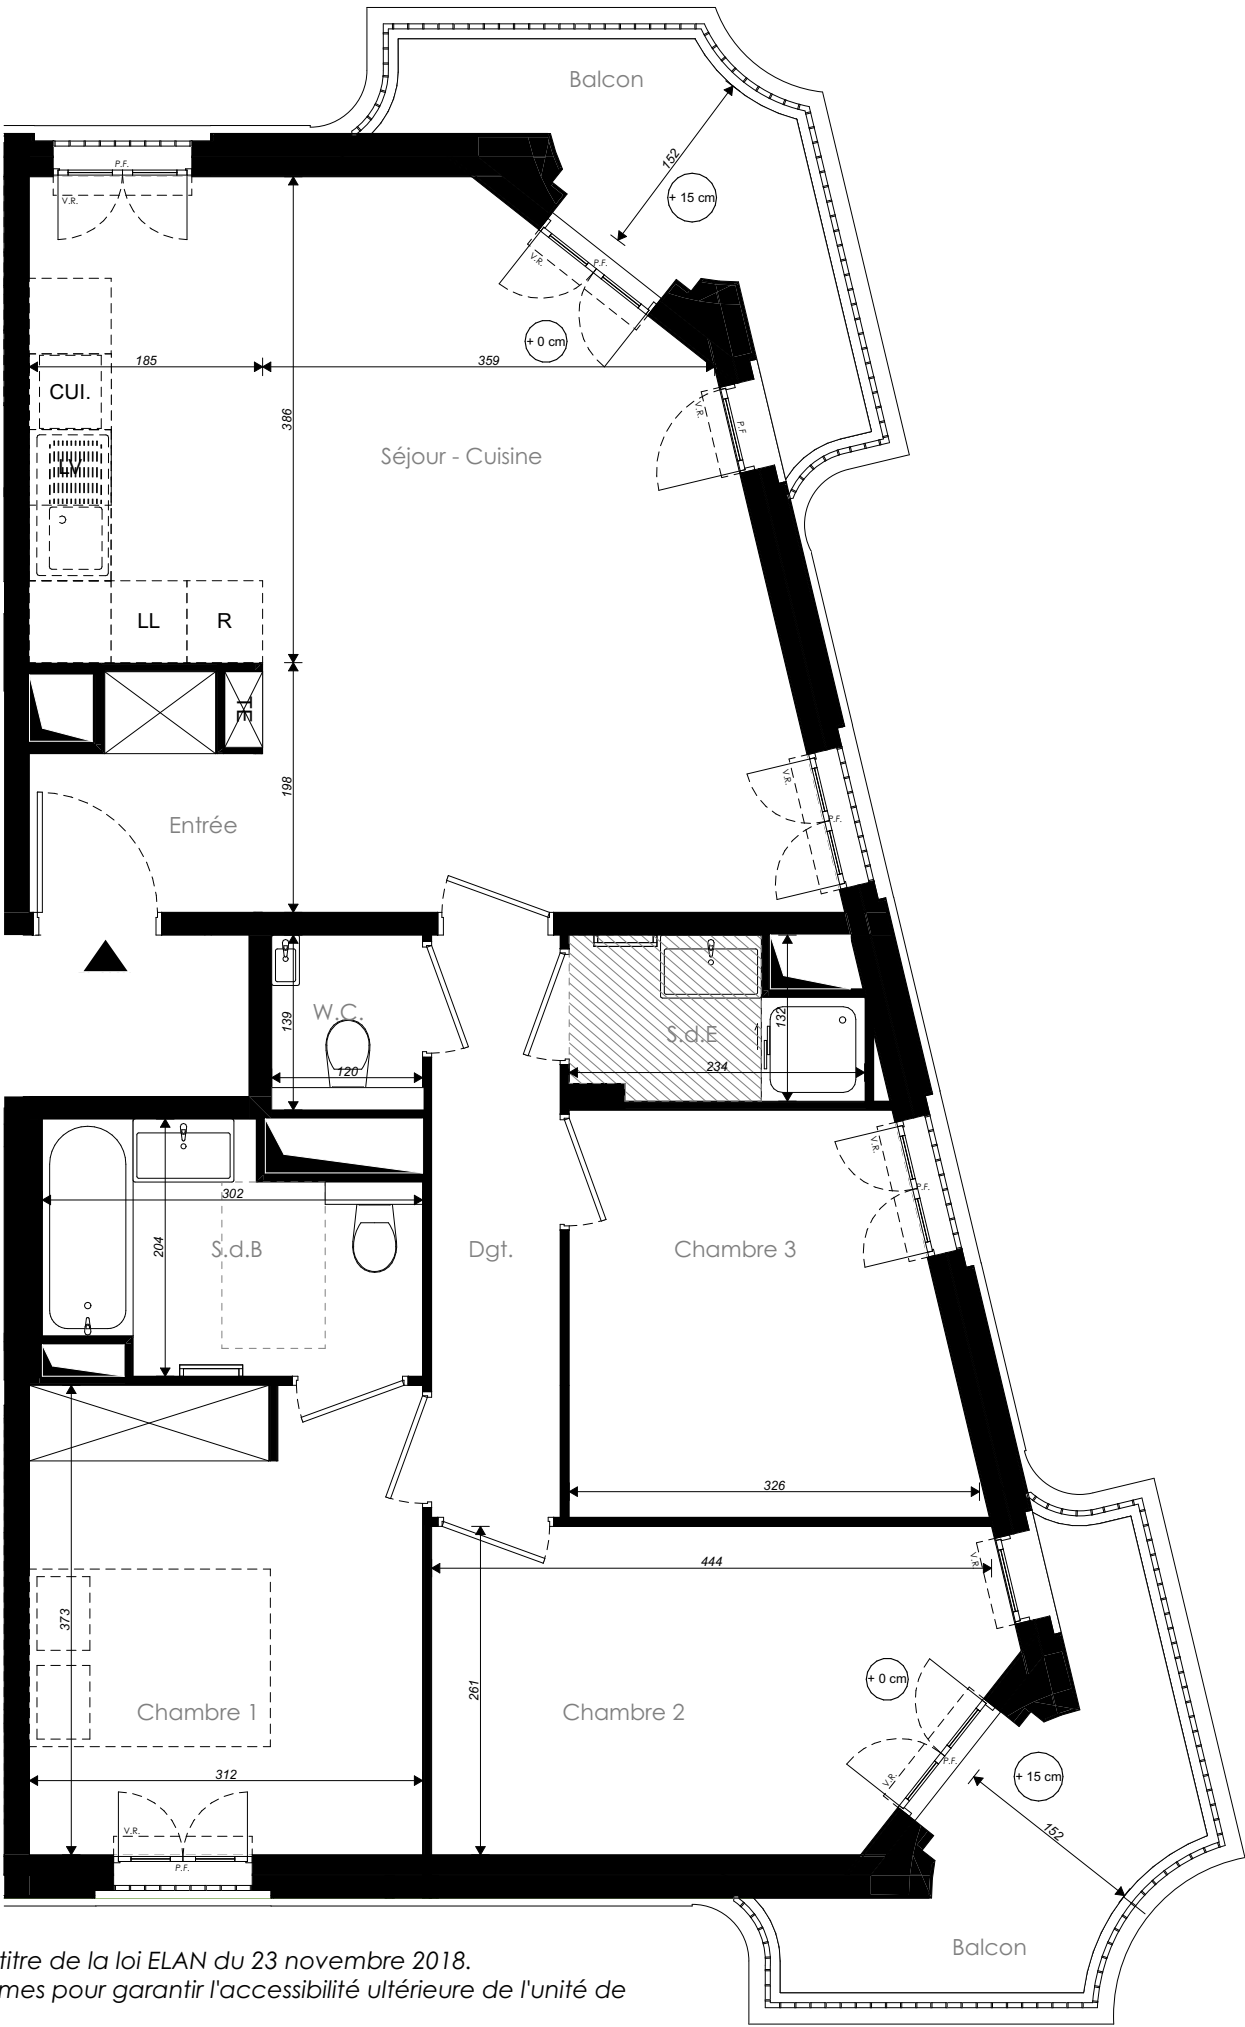


Ce logement est considéré comme évolutif au titre de la loi ELAN du 23 novembre 2018.
Sa conception permet la redistribution des volumes pour garantir l'accessibilité ultérieure de l'unité de
vie à l'issue de travaux simples.
Le plan accessible est celui présenté au permis de construire.

Les Jardins Kléber

2-6 rue Kléber
Pantin

4 pièces - A1 301 - Évolutif
Bâtiment A1, 3ème étage

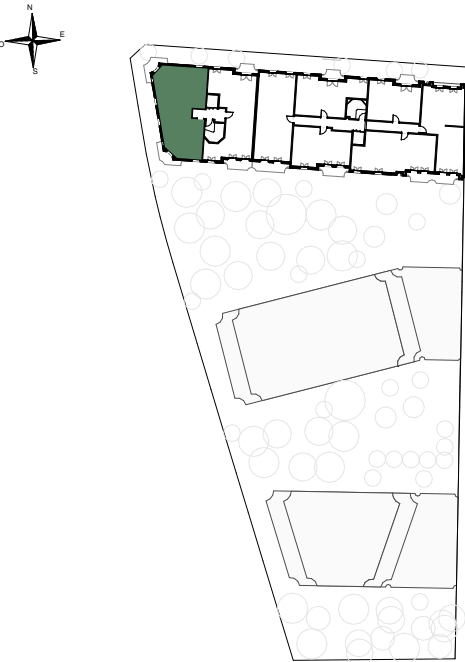

Surfaces Habitables

Réception dont :	31,79 m²
Entrée dont placard	2,91
Séjour - Cuisine	28,88
Suite parentale :	16,86 m²
Chambre 1	11,59
S.d.B	5,27
Chambre 2	11,05
Chambre 3	9,54
Dgt. dont placard	4,71
S.d.E	2,64
W.C.	1,66

TOTAL78,25 m²

Balcon10,63m²

