


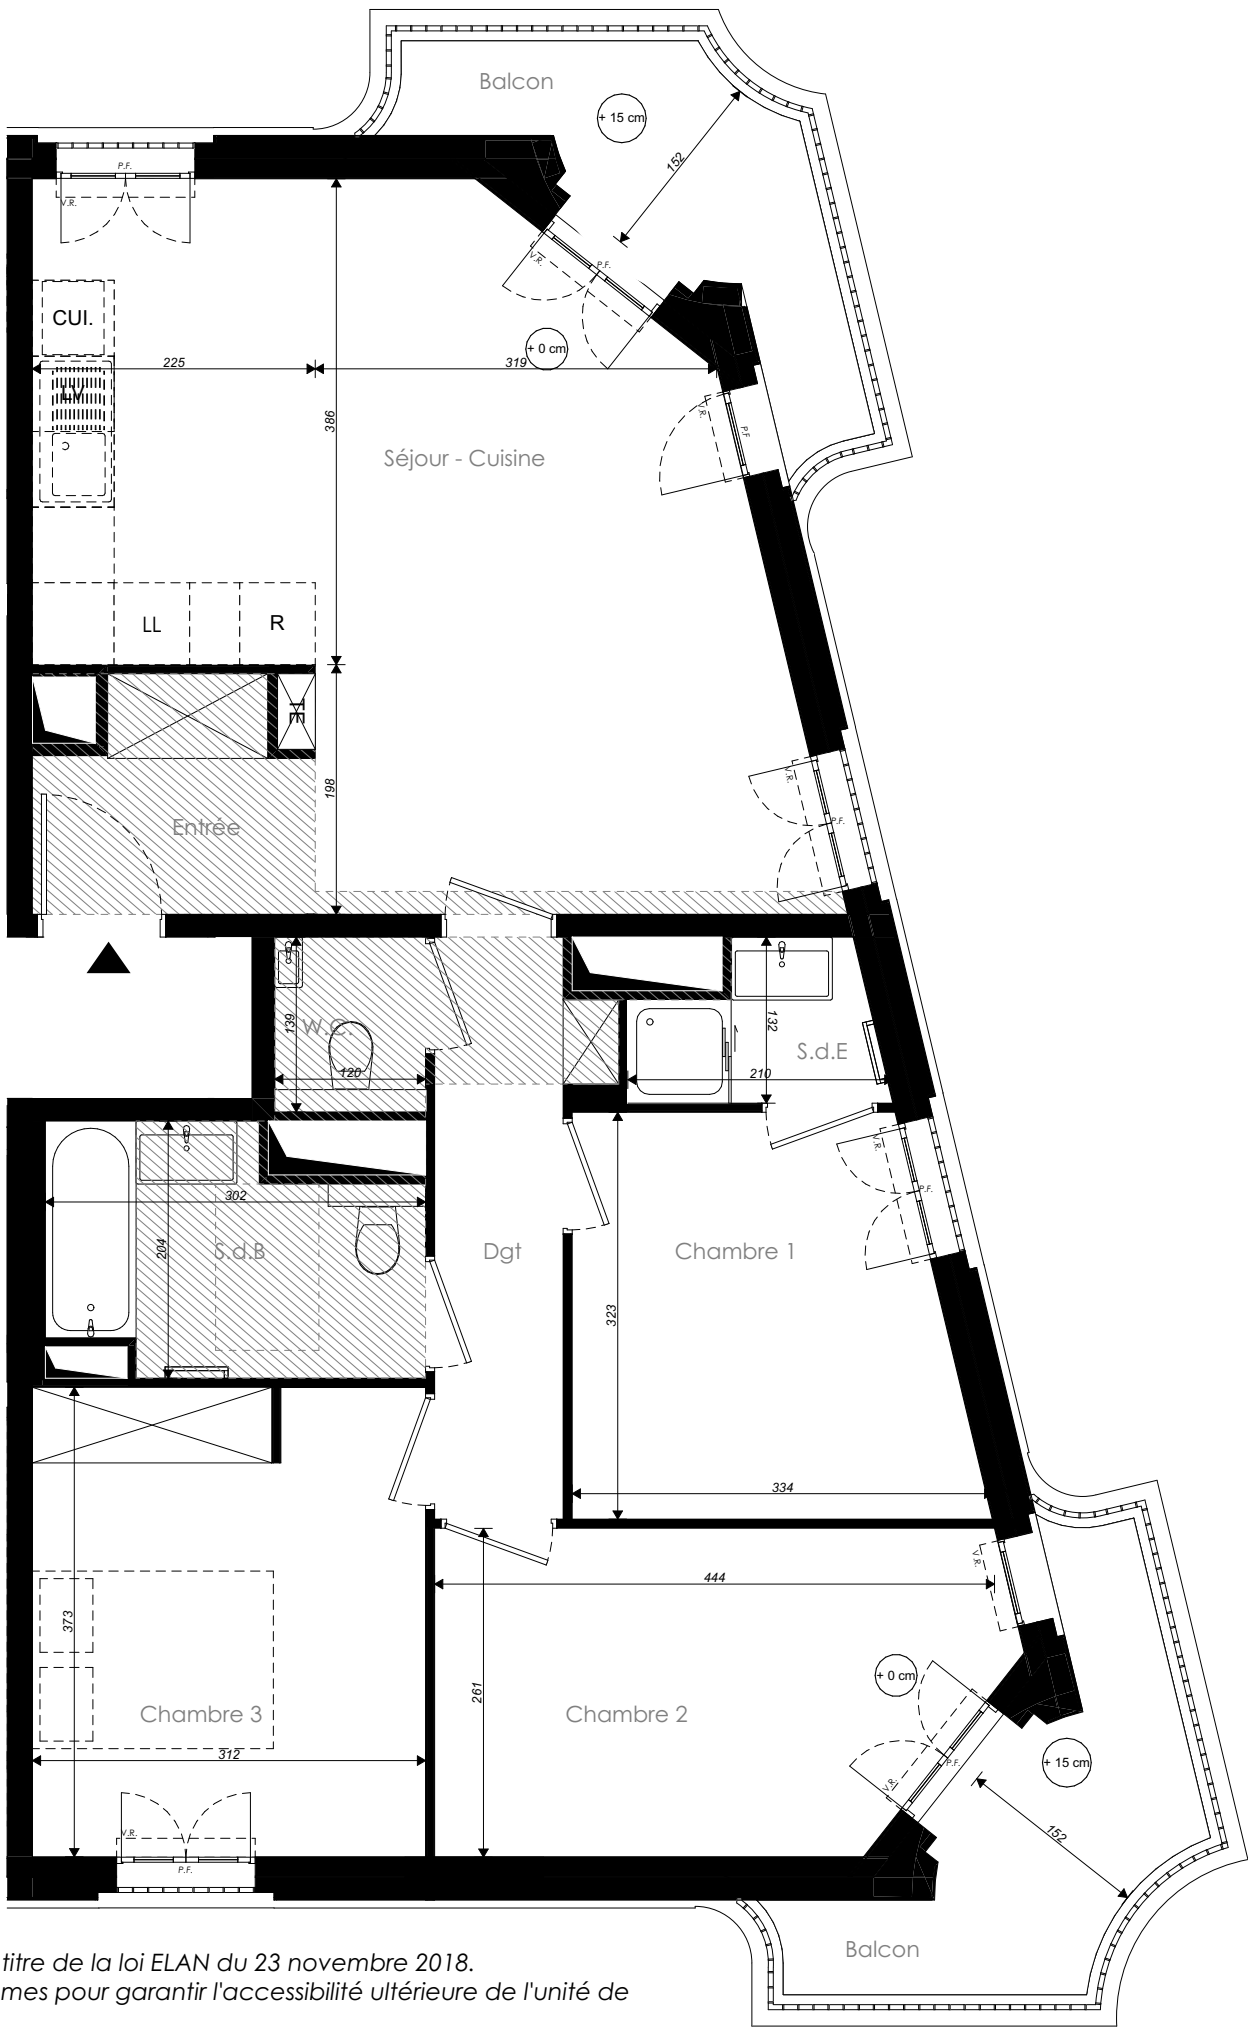


Ce logement est considéré comme évolutif au titre de la loi ELAN du 23 novembre 2018.
Sa conception permet la redistribution des volumes pour garantir l'accessibilité ultérieure de l'unité de
vie à l'issue de travaux simples.
Le plan accessible est celui présenté au permis de construire.

Les Jardins Kléber

2-6 rue Kléber
Pantin

4 pièces - A1 501_Évolutif
Bâtiment A1, 5ème étage

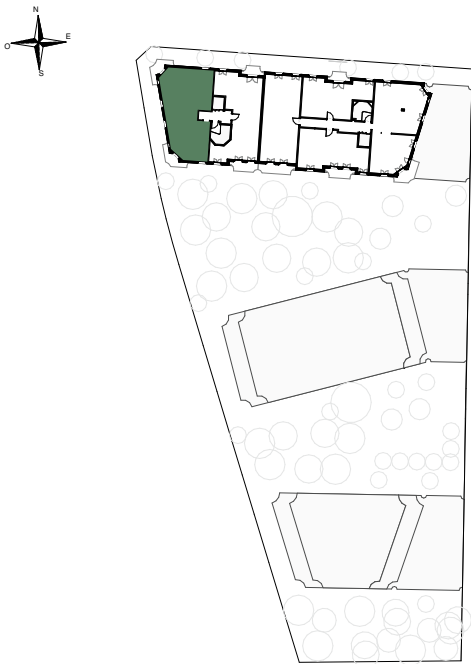

Surfaces Habitables

Réception dont :	31,73 m²
Entrée dont placard	3,65
Séjour - Cuisine	28,08
Suite parentale :	11,68 m²
Chambre 1	9,52
S.d.E	2,16
Chambre 2	11,05
Chambre 3	11,63
Dgt dont placard	5,01
S.d.B	5,27
W.C.	1,66

TOTAL78,03 m²

Balcon10,65m²

