


Les terrasses d'Adria

Rue d'Adria
95219 - ERMONT

4 Pièces - 146
Bâtiment 1 - 4ème étage

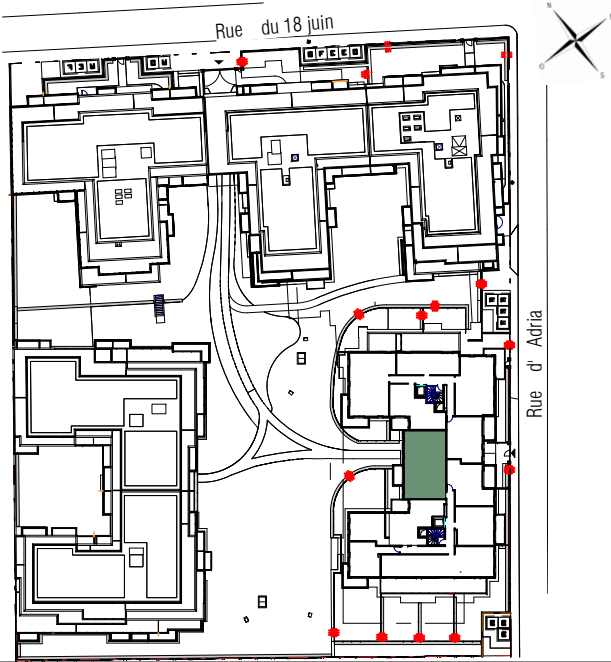


Surfaces Habitables

Réception dont :		31.66 m²
Entrée	3.14 m²	
Séjour/Cuisine/PL	28.52 m²	
Suite parentale dont :		13.71 m²
Chambre 3	11.33 m²	
Salle d'Eau/WC	2.38 m²	
Chambre 1		11.43 m²
Chambre 2		10.41 m²
Dressing		1.58 m²
Dégagement		3.63 m²
Salle de Bains		5.50 m²
WC		1.63 m²

TOTAL79.55 m²

Balcon4.95 m²

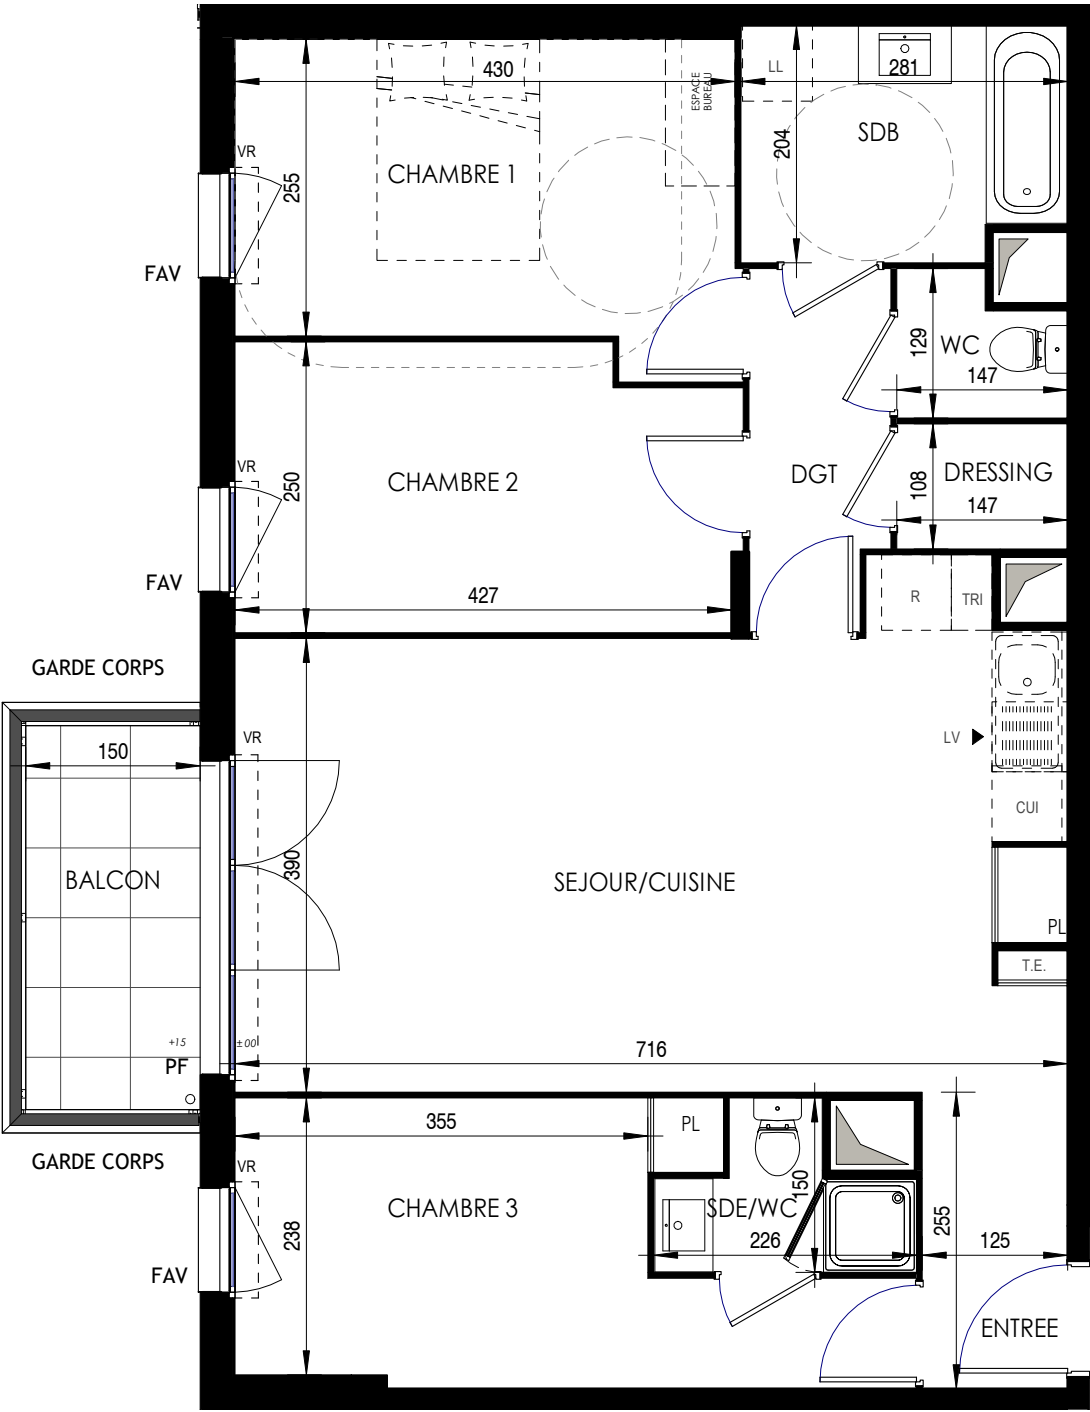

Ce logement est considéré comme évolutif au titre de la loi ELAN du 23 novembre 2018.
Sa conception permet la redistribution des volumes pour garantir l'accessibilité ultérieure de l'unité de vie à l'issue de travaux simples.
Le plan accessible est celui présenté au permis de construire.

LÉGENDE : PF: Porte-Fenêtre / F: Fenêtre / FAB: Fenêtre Allège Basse / FAV: Fenêtre Allège Vitrée / VR: Volet Roulant / PL: Placard / CUI: Cuisson / R: Réfrigérateur / LL: Lave Linge / LV: Lave Vaisselle / T.E.: Tableau Electrique / Soffite, Faux-Plafond :  / Espace Bureau / Niveau : +15 et ou +20

NOTA : Des modifications sont susceptibles d'être apportées à ce plan en fonction des nécessités techniques de la réalisation, tant en ce qui concerne les dimensions libres que l'équipement. Les surfaces indiquées sont approximatives. Les retombées, soffites, faux plafonds, canalisations, ballon d'eau chaude, ainsi que l'emplacement des équipements sont figurés à titre indicatif. La surface des placards ou des dressings est incluse dans celle des pièces attenantes.