


Le Clos des Rougeux

1 Avenue des Bruzacques
95280 JOUY LE MOUTIER



2 pièces, 2201
Batiment 2, 2ème étage




Avenue des Bruzacques

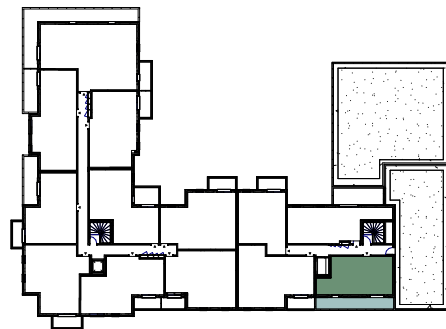

Surfaces	Habitables	Au sol
Réception dont :	18.82 m ²	19.21 m ²
Séjour/Cuisine	18.82 m ²	19.21 m ²
Chambre	12.67 m ²	13.57 m ²
Dressing	3.55 m ²	4.10 m ²
Salle de Bains	4.87 m ²	4.87 m ²
W.C	1.76 m ²	1.76 m ²
TOTAL	41.67 m ²	43.51 m ²
Terrasse	14.75 m ²	

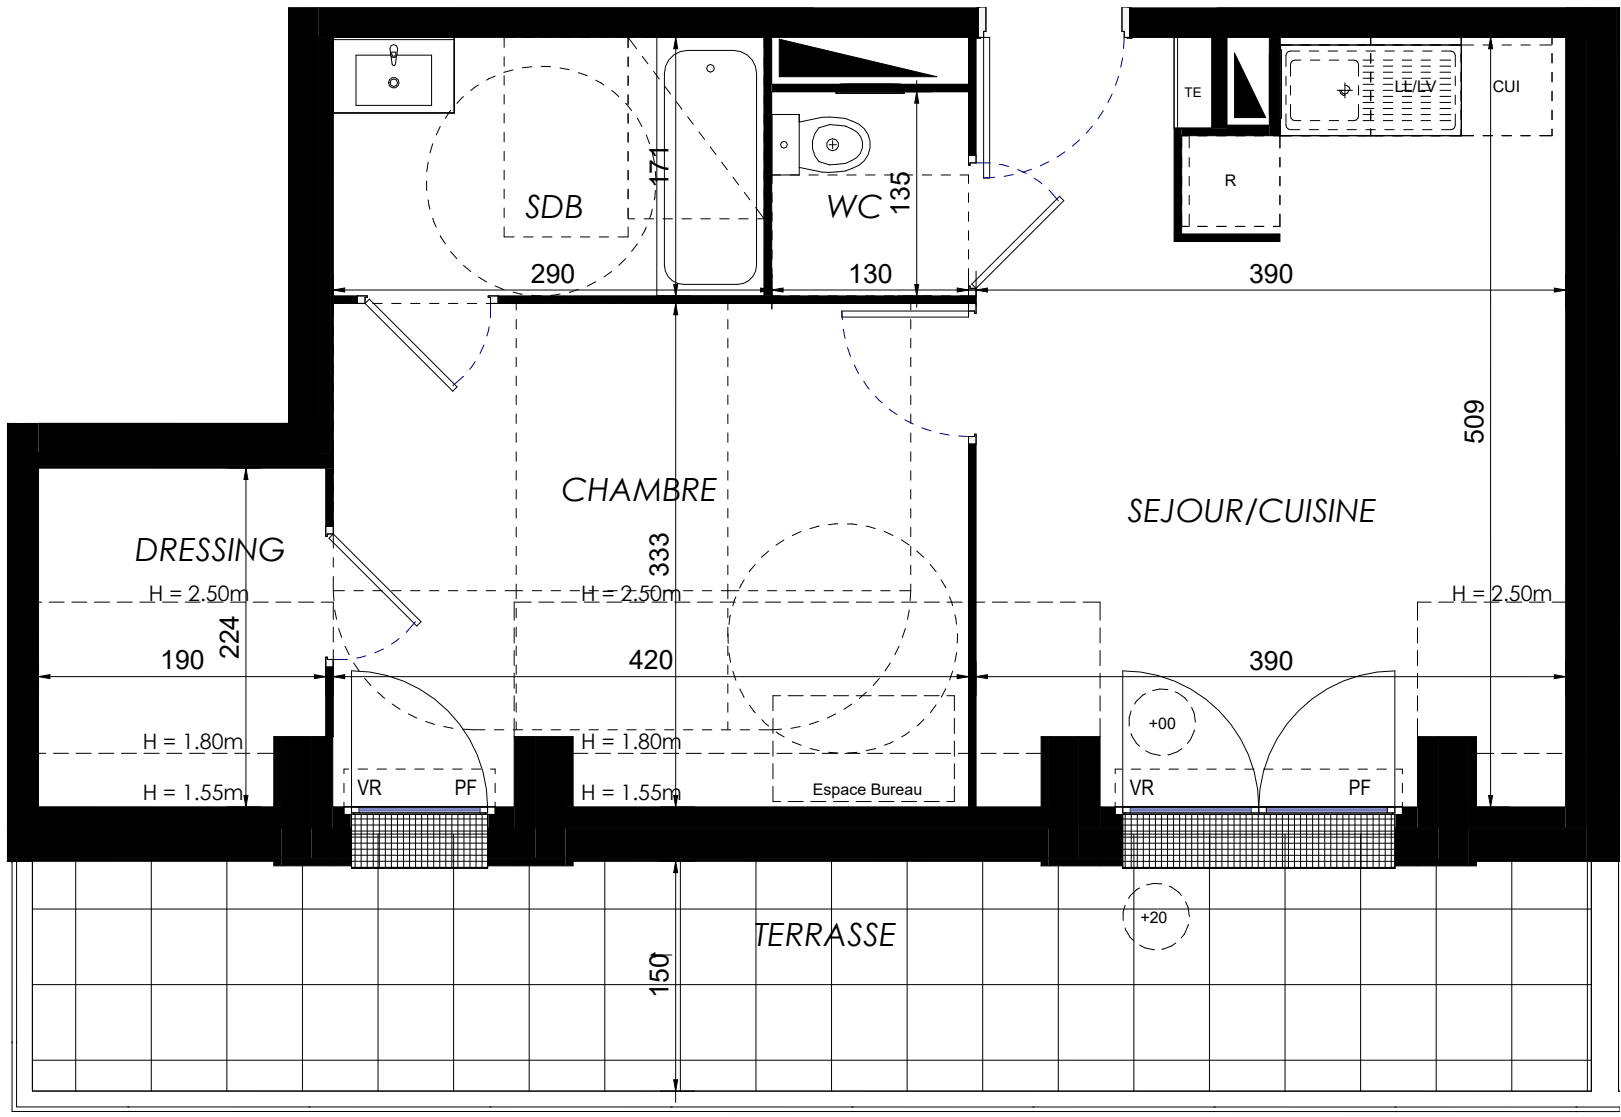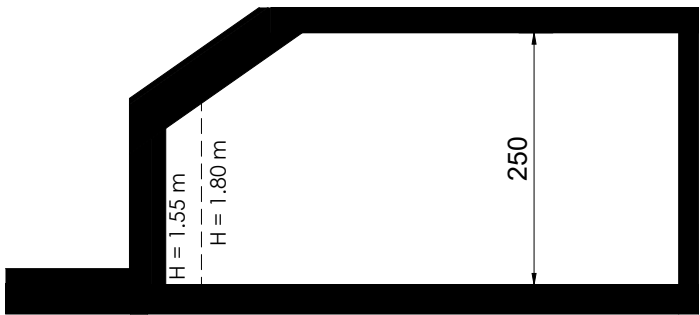

Coupe de principe

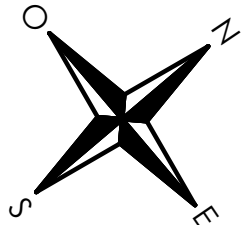

LEGENDE: PF: Porte Fenêtre / F: Fenêtre / FAV: Fenêtre Allège Vitrée / VR: Volet Roulant / TE: Tableau Electrique / PL: Placard / CUI: Cuisson / R: Réfrigérateur / LL: Lave Linge / LV: Lave Vaisselle / Soffite, faux plafond / Espace Bureau / Niveau: +15 / Calfebotis

NOTA : Des modifications sont susceptibles d'être apportées à ce plan, en fonction des nécessités techniques de la réalisation, tant en ce qui concerne les dimensions libres que l'équipement. Les surfaces indiquées sont approximatives. Les retombées, soffites, faux-plafonds, canalisations, ballon d'eau chaude ainsi que l'emplacement des équipements, sont figurés à titre indicatif / La surface des placards ou des dressing est incluse dans celle des pièces attenantes