
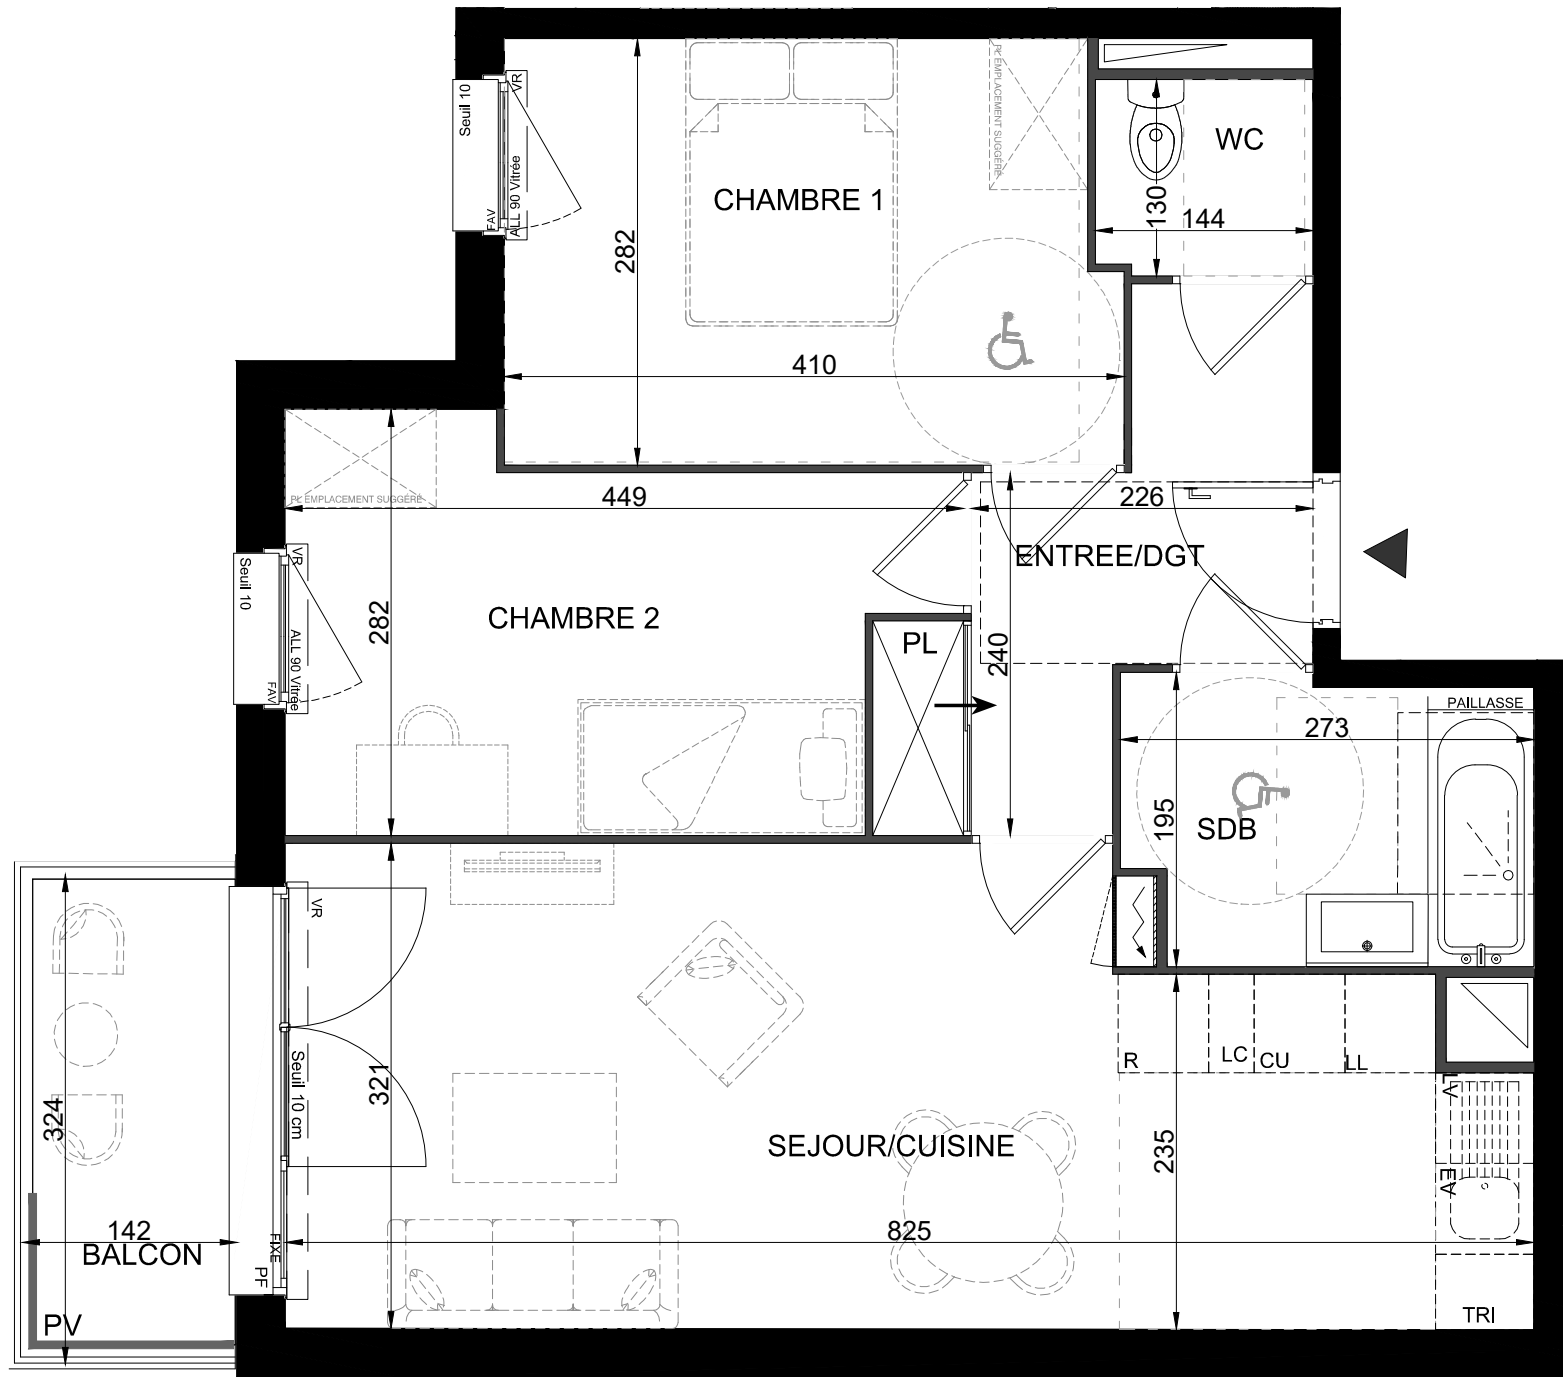


PROVISOIRE

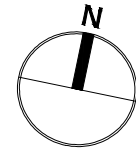

Ouvertures

OB - Fenêtre oscillo-battante
PF - Porte-fenêtre
Fixe- Vitrage fixe
VR - Volet roulant
F - Fenêtre
FAV - Fenêtre avec allège vitrée
VRE - Volet roulant électrique

Equipements

CU - Emplacement cuisson
R - Emplacement réfrigérateur
TRI - Emplacement tri sélectif
LV - Emplacement lave-vaisselle
LL - Emplacement lave-linge
EV - Emplacement évier
LC - Emplacement linéaire complémentaire

Autres

- Tableau électrique
GC - Garde-corps
PV - Pare-vue
PL - Placard
 Faux-plafond / Soffite
==== Limite de la cloison pour version PMR

*Dimensions non contractuelles

PROGRAMME
30,avenue Pierre Mendès France
SAVIGNY-LE-TEMPLE



Bâtiment	Étage	Logement	Type
A	R+3	A308	T3

Séjour-Cuisine (dont Cuisine)	23.70 m² (6.05 m²)
Entrée	6,35 m²
Chambre 1 (PMR)	11.20 m²
Chambre 2	10,35 m²
Salle de bain	4,90 m²
WC	1,85 m²
TOTAL Surface habitable	58,35 m²
Balcon	4,10 m²
TOTAL Surfaces annexes	4,10 m²