

PROVISOIRE



Ouvertures

- OB - Fenêtre oscillo-battante
- PF - Porte-fenêtre
- Fixe- Vitrage fixe
- VR - Volet roulant
- F - Fenêtre
- FAV - Fenêtre avec allège vitrée
- VRE - Volet roulant électrique

Equipements


- CU - Emplacement cuisson
- R - Emplacement réfrigérateur
- TRI - Emplacement tri sélectif
- LV - Emplacement lave-vaisselle
- LL - Emplacement lave-linge
- EV - Emplacement évier
- LC - Emplacement linéaire complémentaire

Autres

- Tableau électrique
- GC - Garde-corps
- PV - Pare-vue
- PL - Placard
- Faux-plafond / Soffite
- === Limite de la cloison pour version PMR

*Dimensions non contractuelles



PROGRAMME
30,avenue Pierre Mendès France
SAVIGNY-LE-TEMPLE

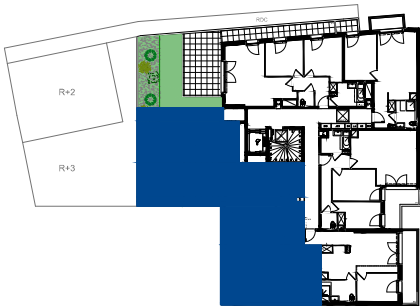

Bâtiment	Étage	Logement	Type
A	R+5	A505	T4

Séjour-Cuisine (dont Cuisine)	24,25 m² (6,05 m²)
Entrée / Dégagement(s)	10,55 m²
Chambre 1 (PMR)	13,80 m²
Chambre 2	12,85 m²
Chambre 3	12,85 m²
Salle de bain	5,70 m²
Salle d'eau	2,10 m²
WC	1,75 m²
TOTAL Surface habitable	83,85 m²
Terrasse	28,70 m²
Jardin	37,50 m²
TOTAL Surfaces annexes	66,20 m²

PROVISOIRE

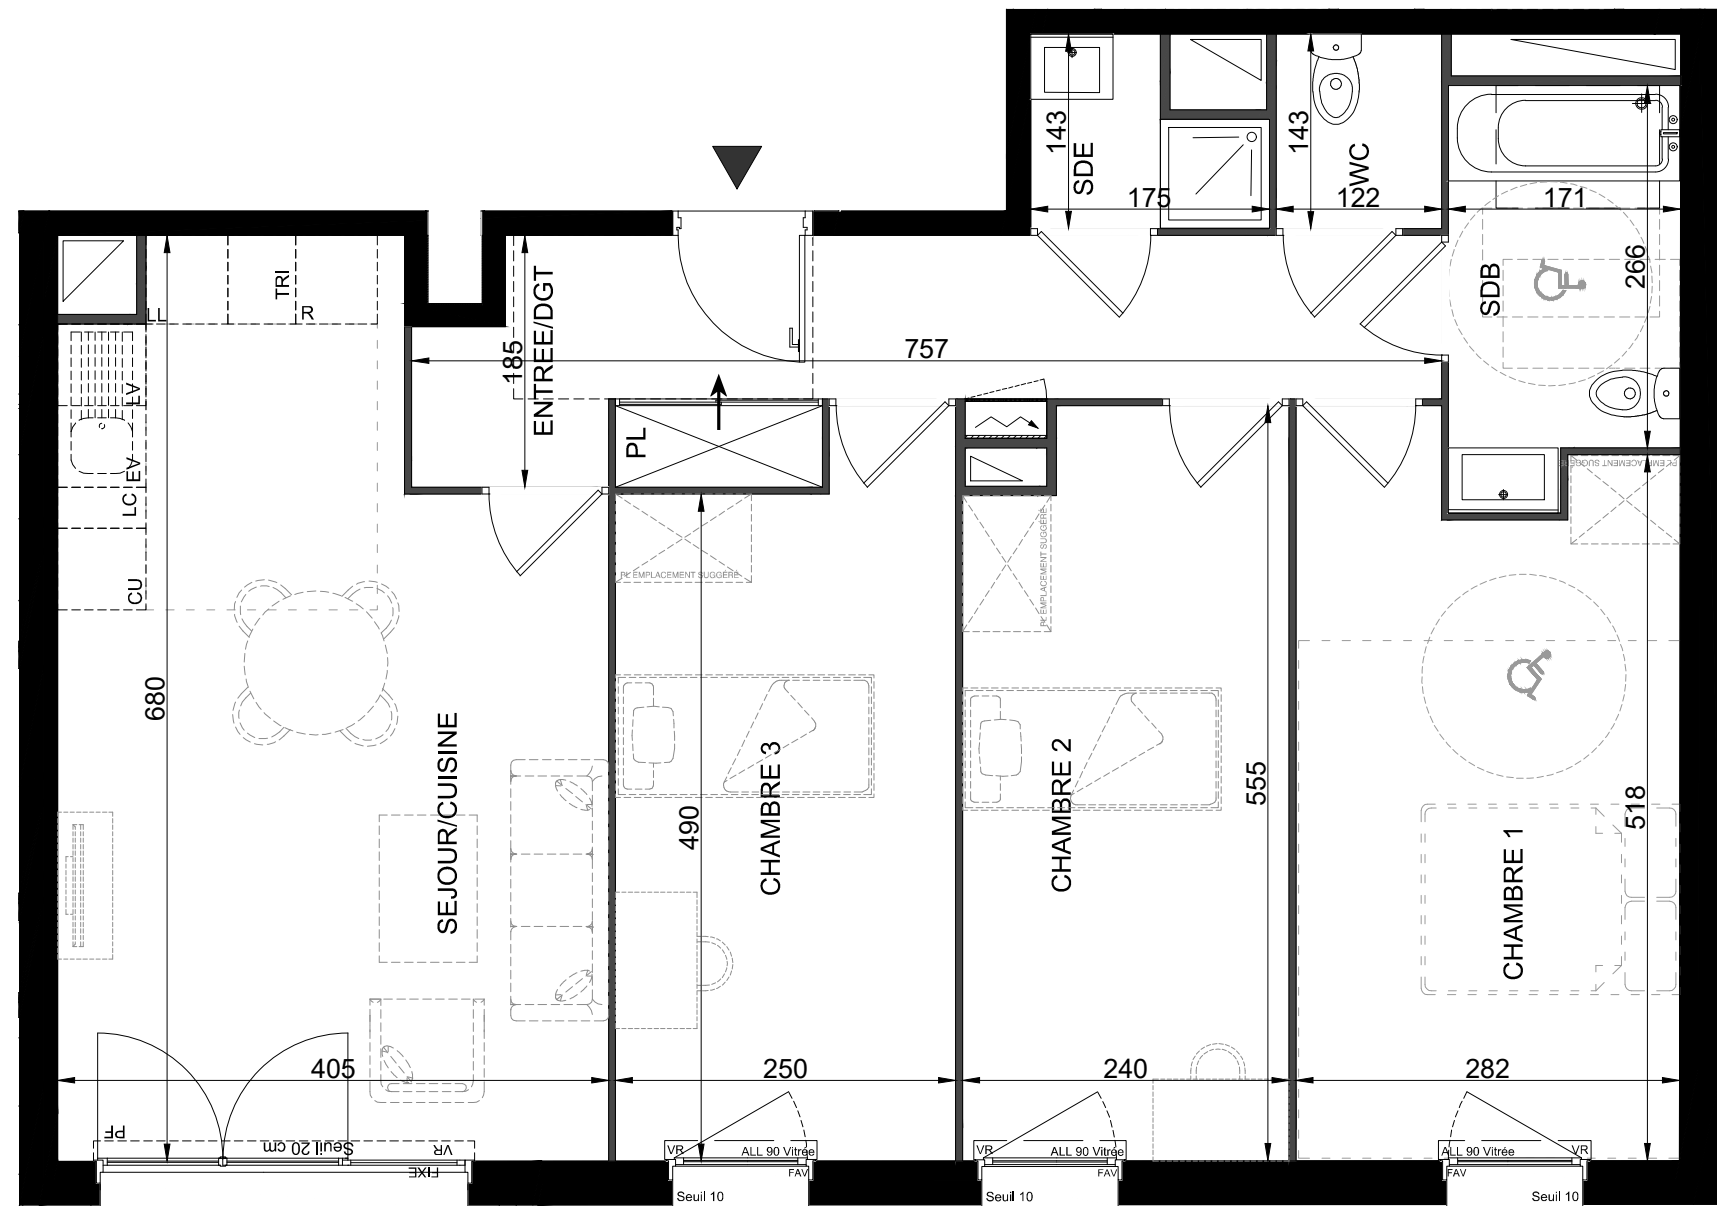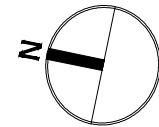

Ouvertures

OB - Fenêtre oscillo-battante
PF - Porte-fenêtre
Fixe- Vitrage fixe
VR - Volet roulant
F - Fenêtre
FAV - Fenêtre avec allège vitrée
VRE - Volet roulant électrique

Equipements


CU - Emplacement cuisson
R - Emplacement réfrigérateur
TRI - Emplacement tri sélectif
LV - Emplacement lave-vaisselle
LL - Emplacement lave-linge
EV - Emplacement évier
LC - Emplacement linéaire complémentaire

Autres

- Tableau électrique
GC - Garde-corps
PV - Pare-vue
PL - Placard
 Faux-plafond / Soffite
==== Limite de la cloison pour version PMR

*Dimensions non contractuelles

PROGRAMME
30,avenue Pierre Mendès France
SAVIGNY-LE-TEMPLE

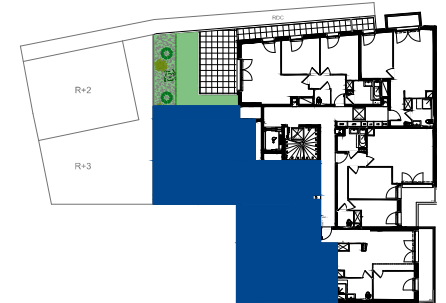

Bâtiment	Étage	Logement	Type
A	R+5	A505	T4

Séjour-Cuisine (dont Cuisine)	24,25 m² (6,05 m²)
Entrée / Dégagement(s)	10,55 m²
Chambre 1 (PMR)	13,80 m²
Chambre 2	12,85 m²
Chambre 3	12,85 m²
Salle de bain	5,70 m²
Salle d'eau	2,10 m²
WC	1,75 m²
TOTAL Surface habitable	83,85 m²
Terrasse	28,70 m²
Jardin	37,50 m²
TOTAL Surfaces annexes	66,20 m²