



RDC

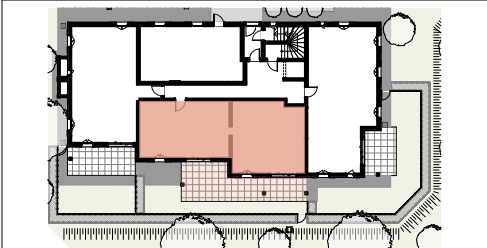


Façade SUD

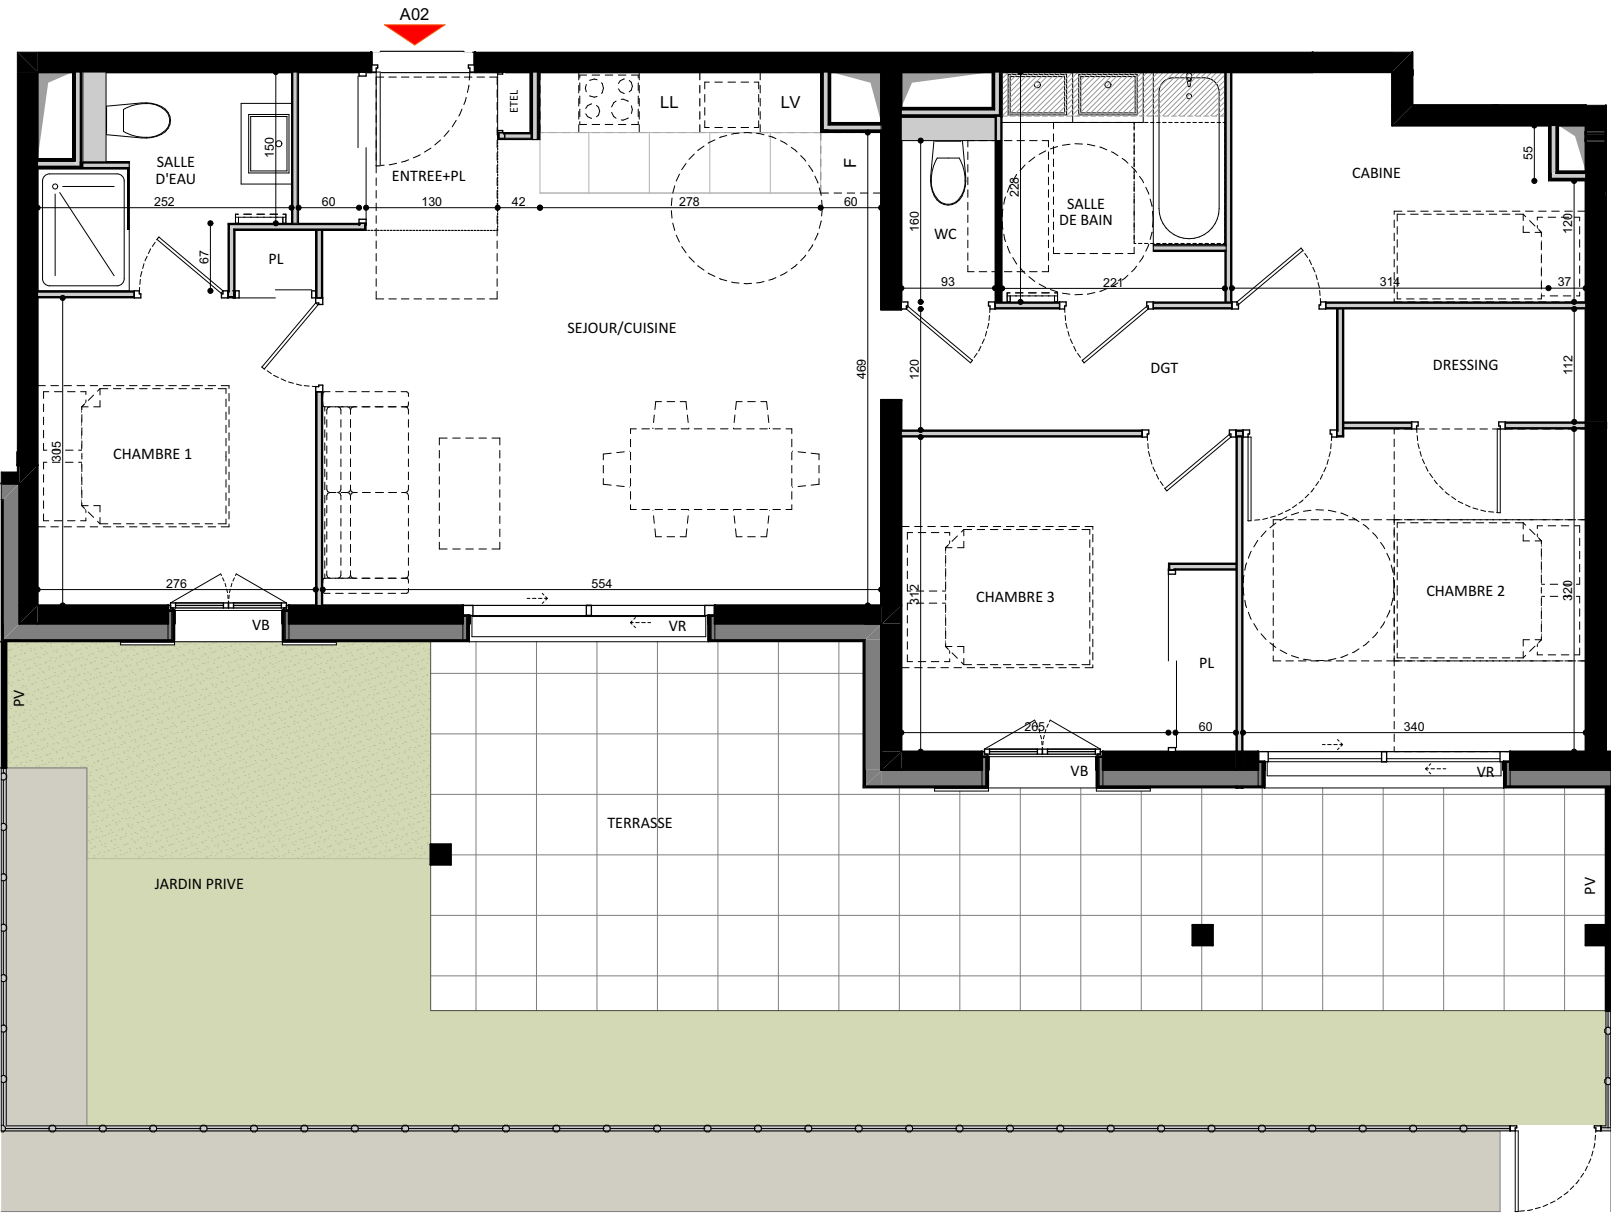

- LEGENDE :**
- F Fenêtre
 - PF Porte-Fenêtre
 - VR Volet roulant
 - VB Volet battant
 - PV Pare-vue
 - GC Garde-corps
 - PL Placard
 - F Réfrigérateur
 - LV Lave vaisselle
 - LL Lave linge
 - ETEL Tableau électrique

- faux plafond/Soffite
- Gaine technique

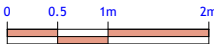

Nota: Les renseignements graphiques sont donnés à titre indicatif. Ils pourront varier en fonction des besoins techniques lors de la réalisation des bâtiments. Des retombées de poutre, soffites, faux plafonds, canalisations, ainsi que l'emplacement des équipements ne sont pas forcément représentés. Les cotes et les surfaces sont données sous réserve des impératifs de construction et de tolérance d'exécution. Ce plan peut subir des modifications suite à des impératifs techniques. Le mobilier et l'électroménager ne sont pas fournis.



care-promotion.fr



SEPTENTRION
GRAND RUE . SAMOENS . 74340

Bâtiment : A

Niveau : RDC

Appartement : A02

Type : T4 BIS

Pièces	Surface Habitable
ENTREE + PL	3,06 m²
CUISINE	3,70 m²
SEJOUR	22,24 m²
CHAMBRE 01	8,95 m²
CHAMBRE 02	10,80 m²
DRESSING	2,69 m²
CHAMBRE 03	10,31 m²
CABINE	6,78 m²
SDB	4,99 m²
SDE	4,35 m²
WC	1,49 m²
DGT	5,36 m²
TOTAL	84,72 m²

Surface extérieure	
TERRASSE	31,87 m²
JARDIN PRIVE	33,52 m²



ARIA PROJETS Architectes Ingénieurs
33 allée Galilée
74700 SALLANCHES

DATE D'EDITION : 27/03/2026

MISE A JOUR : 23/07/2026