
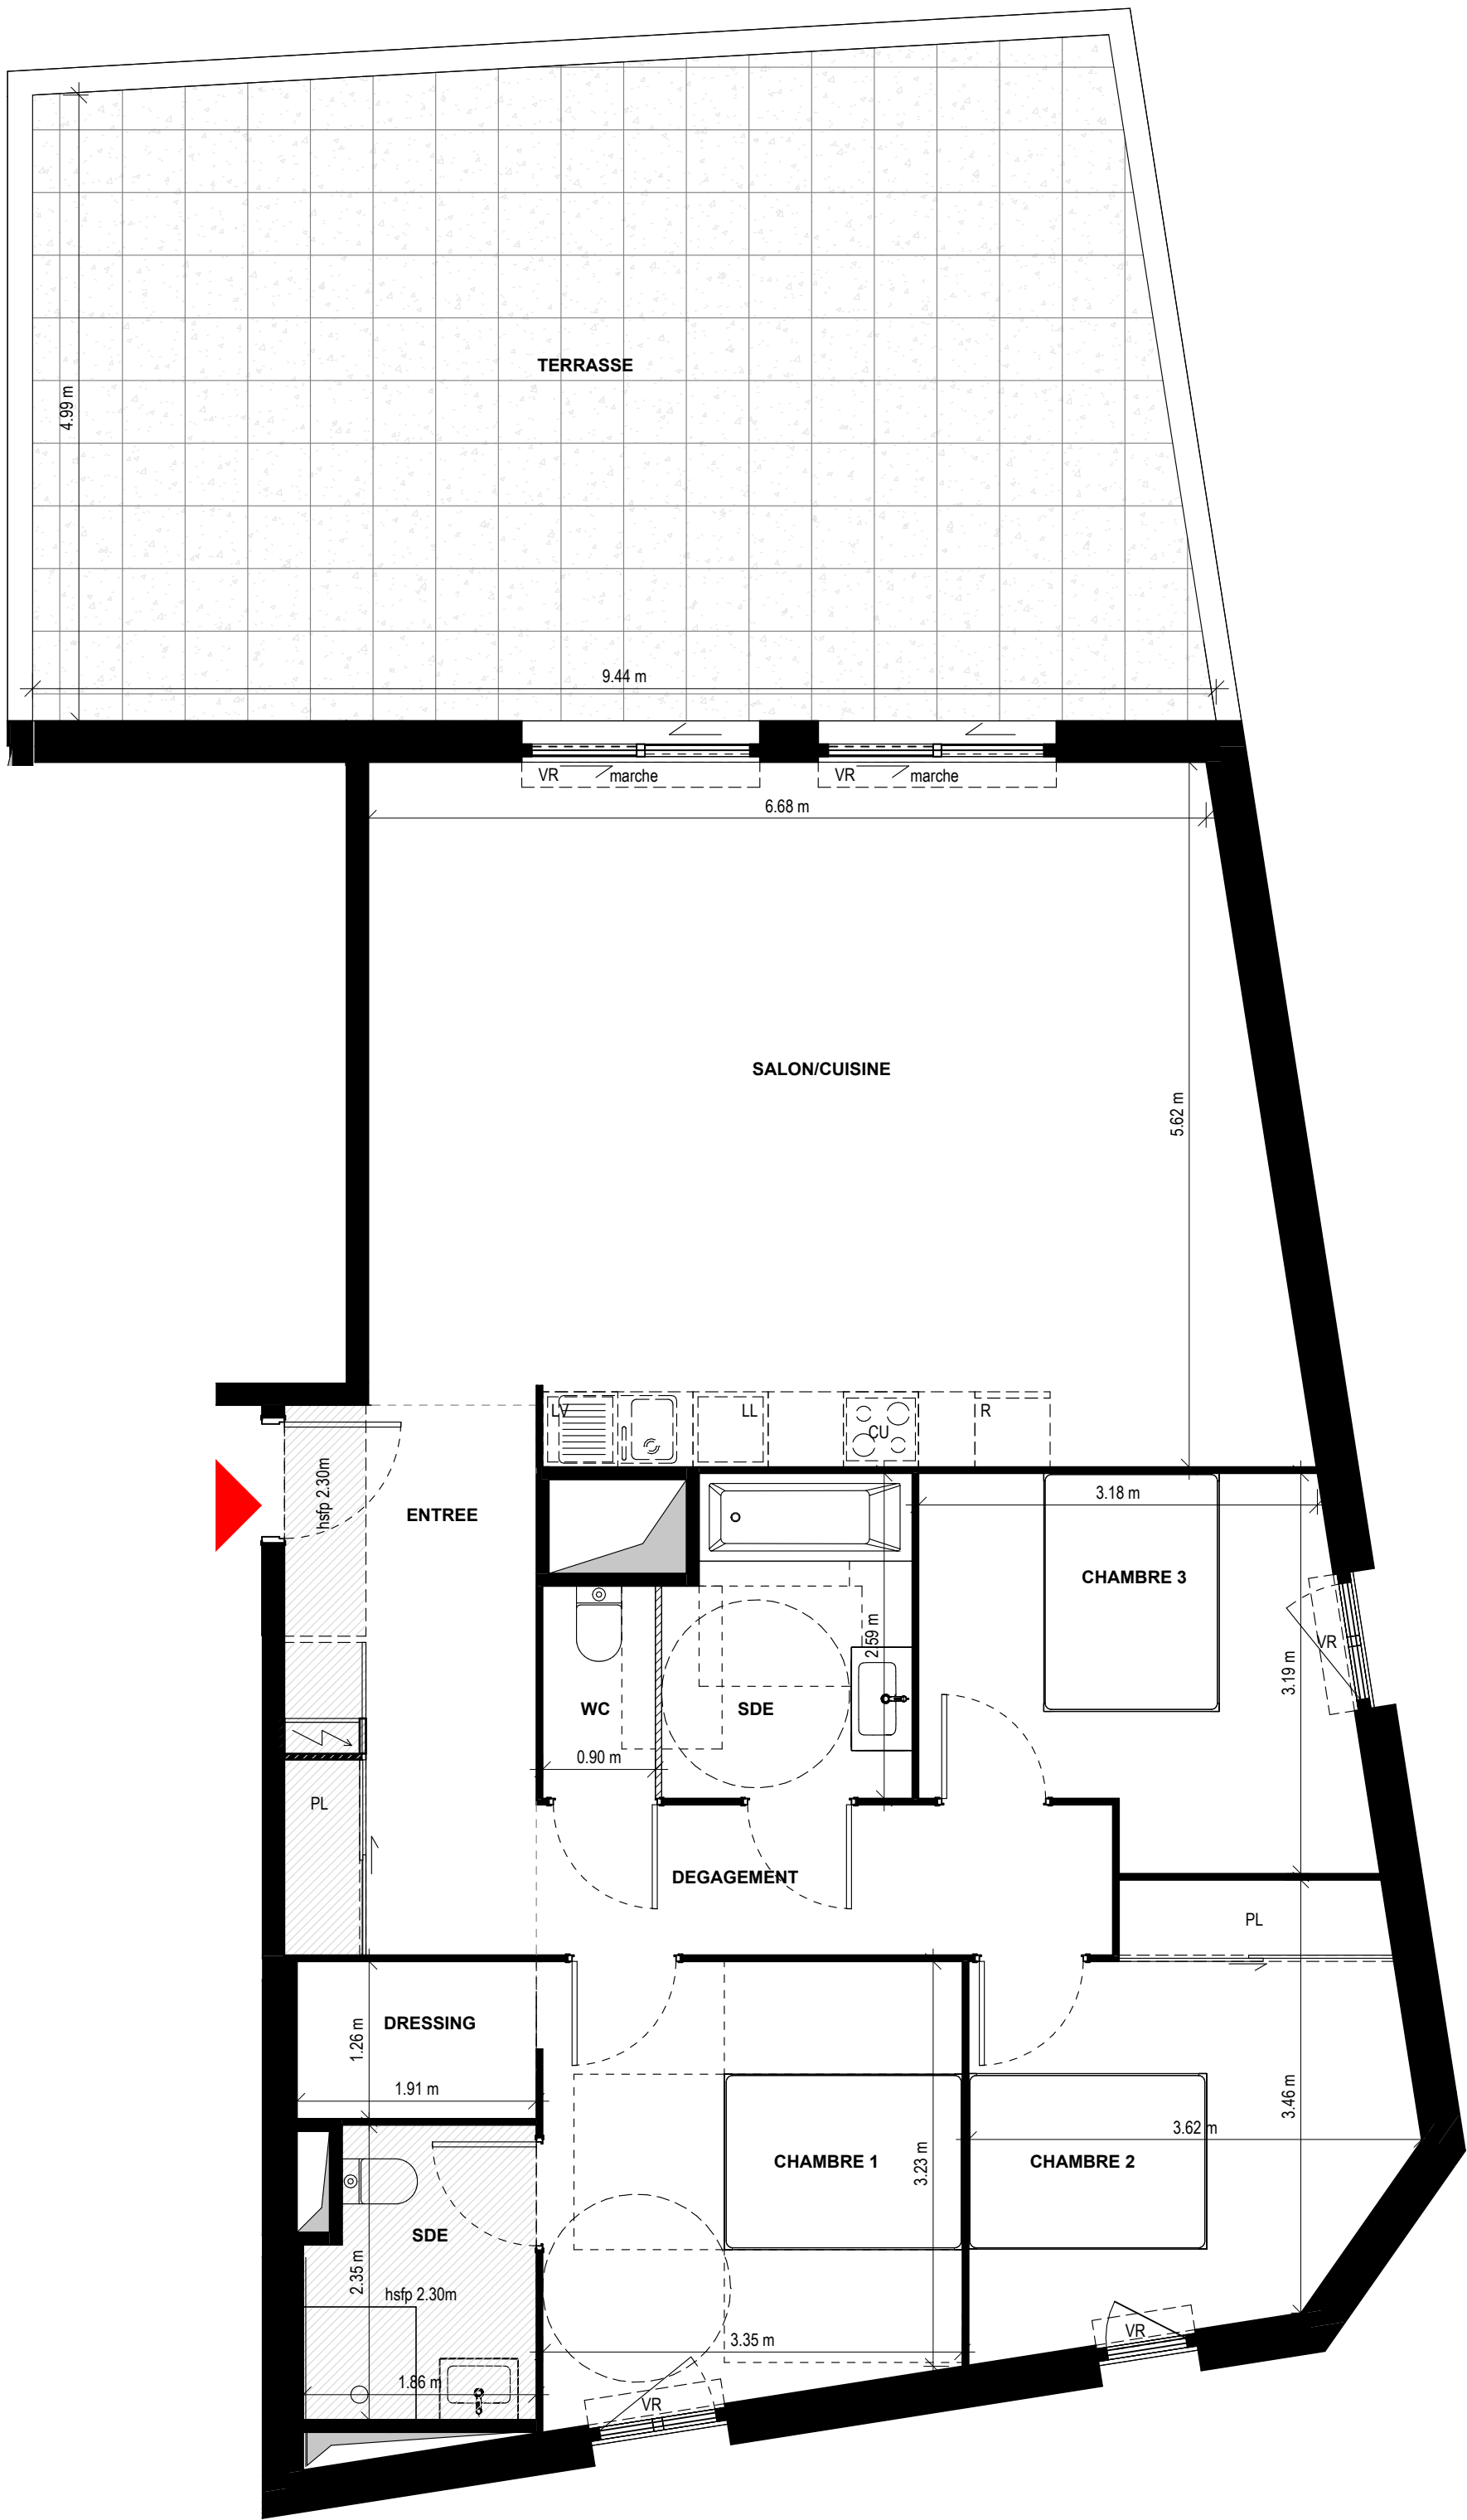



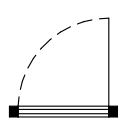


LEGENDE

PL = Placard CU = Cuisson LL = Lave-linge  Tableau électrique Gaine technique

VR = Volet roulant R = Réfrigérateur LV = Lave-vaisselle  Fenêtre ouvrant à la française

 Porte fenêtre double coulissante  Porte fenêtre ouvrant à la française

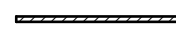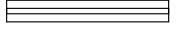
 Cloison amovible  Terrasse/Balcon/Loggia  Garde-corps en maçonnerie  Garde-corps en barreadage métallique laqué

PASEO NOTRE DAME - AGDE

R+3		T4
HALL C		
C32		
Nom	Surface	
SALON/CUISINE	39.35 m ²	
CHAMBRE 1	11.75 m ²	
CHAMBRE 2	11.25 m ²	
CHAMBRE 3	10.00 m ²	
ENTREE	8.80 m ²	
DEGAGEMENT	5.50 m ²	
SDE	4.90 m ²	
SDE	4.10 m ²	
DRESSING	2.40 m ²	
WC	1.55 m ²	
Surface Habitable	99.60 m ²	

TERRASSE	47.30 m ²
----------	----------------------

Surface Totale	146.90 m ²
----------------	-----------------------

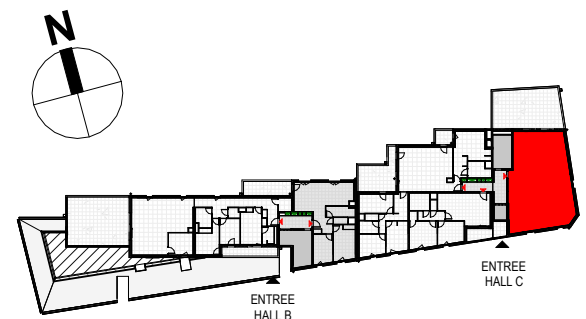

Des modifications sont susceptibles d'être apportées à ce plan en fonction des contraintes techniques ou réglementaires de la construction, tant en ce qui concerne les dimensions libres que de l'équipement. Les retombées, faux plafonds, soffites, ainsi que l'emplacement des équipements sont figurés à titre indicatif.