



Bel'Adret

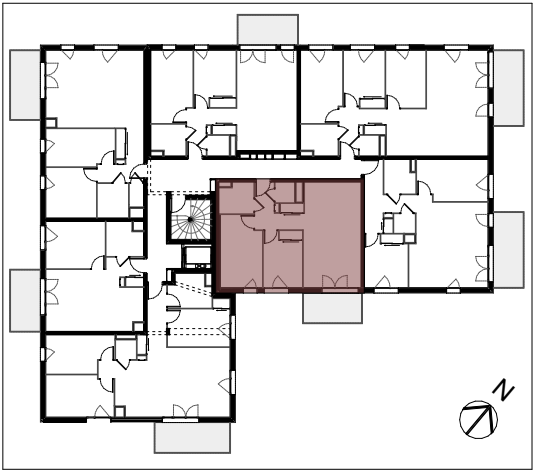

Appartement n° A107  
au R+1

|                           |             |
|---------------------------|-------------|
| chambre 1                 | 13,06 m²    |
| chambre 2+PL.             | 9,90 m²     |
| cuisine/séjour            | 26,79 m²    |
| entrée+Pl.+dgt.           | 7,23 m²     |
| sdb                       | 4,56 m²     |
| wc                        | 1,79 m²     |
| SURFACE TOTALE HABITABLE  | 63,33 m²    |
| Balcon                    | env 7,80 m² |
| SURFACE TOTALE EXTERIEURE | env 7,80 m² |

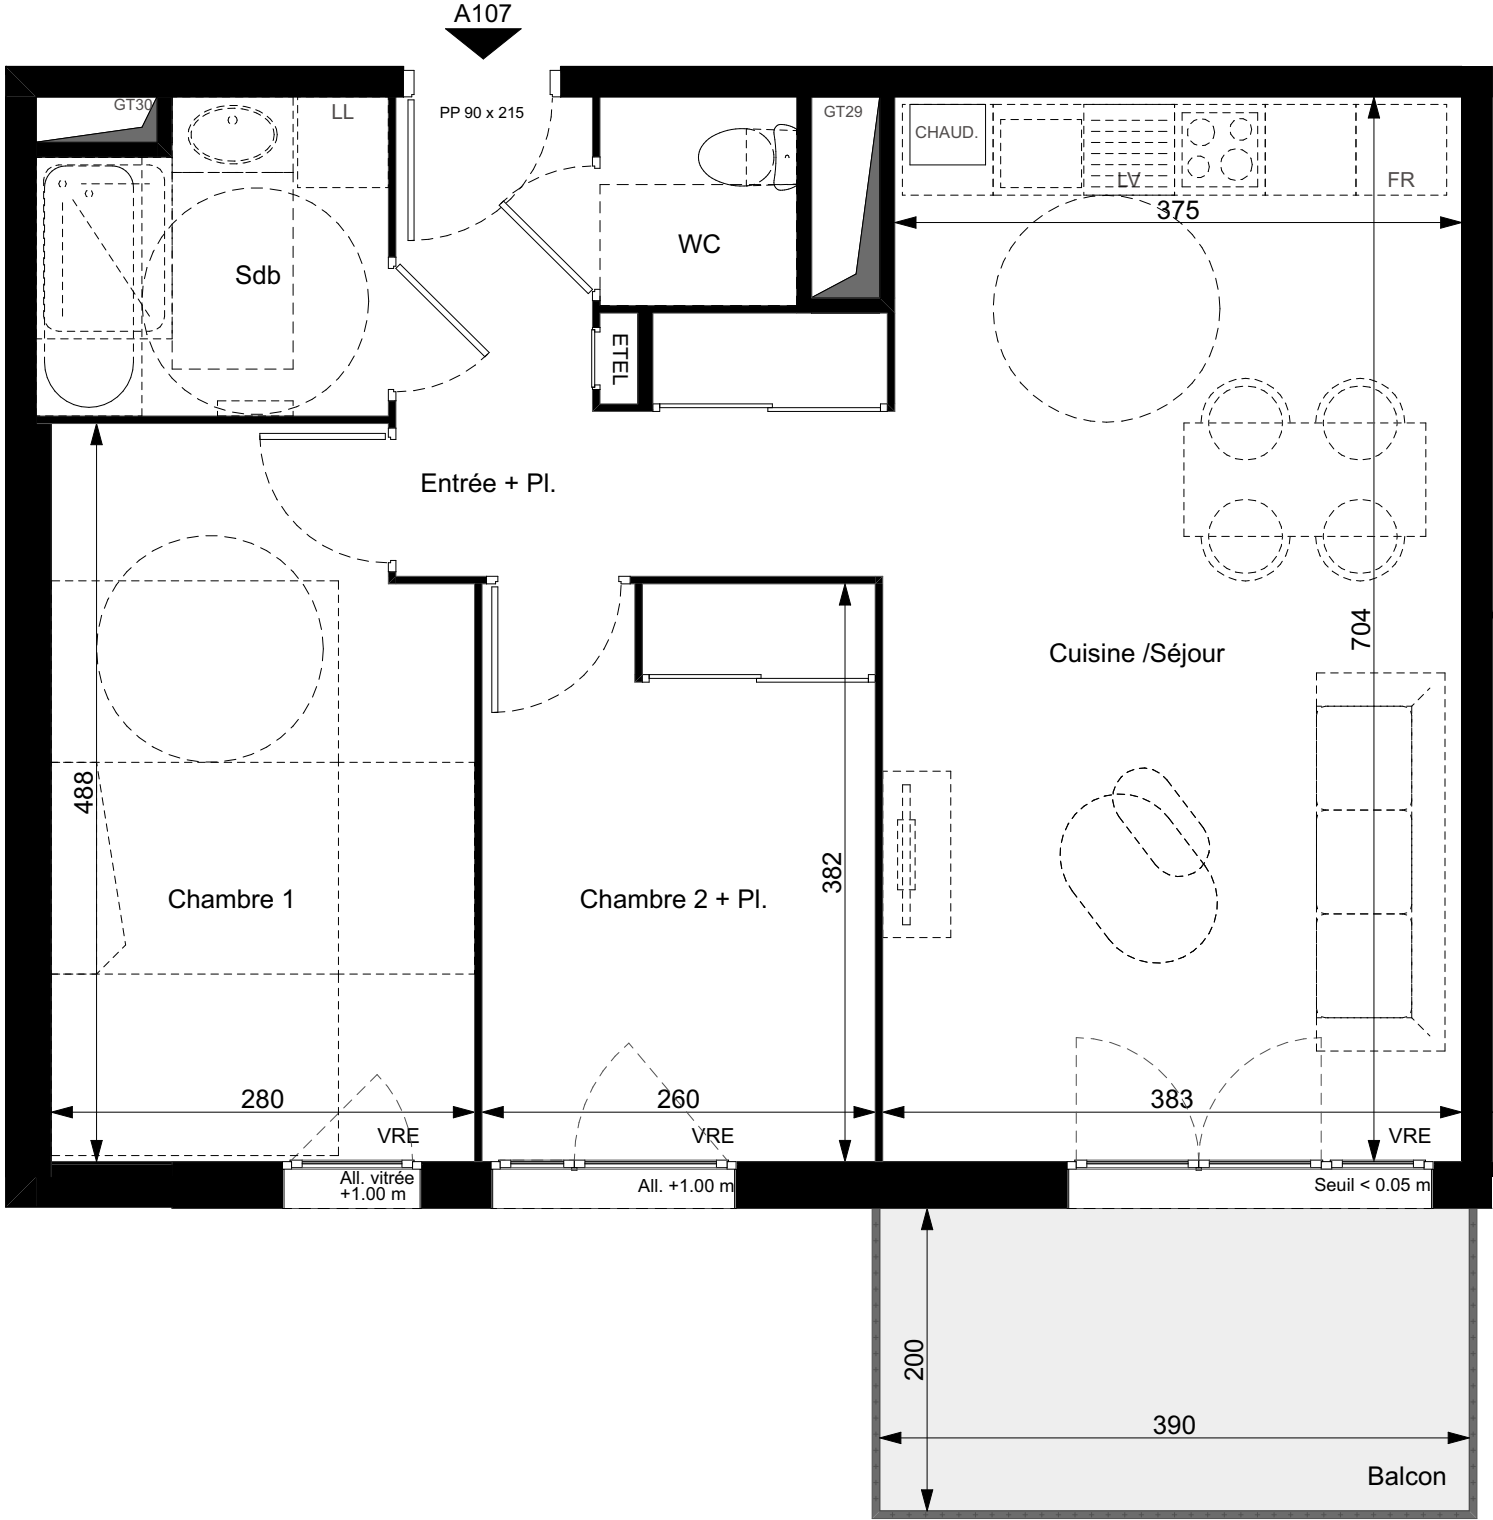

R+1



CAMP Architecture  
296 Route d'Annecy DUINGT 74 410

DES MODIFICATIONS SONT SUSCEPTIBLES D'ETRE APPORTEES A CE PLAN EN FONCTION DES NECESSITES TECHNIQUES OU REGLEMENTAIRES DE LA REALISATION, TANT EN CE QUI CONCERNE LES DIMENSIONS LIBRES, QUE L'EQUIPEMENT. LES SURFACES, LES HAUTEURS SOUS PLAFOND AINSI QUE LES HAUTEURS DE SEUILS OU D'ALLEGES INDIQUEES SONT APPROXIMATIVES. LES RETOMBEEES, SOFFITES, FAUX PLAFOND, TRAPPES DE VISITE AINSI QUE L'EMPLACEMENT DES DESCENTES D'EAUX PLUVIALES, DES EQUIPEMENTS SANITAIRES NE SONT PAS TOUS FIGURES OU LE SONT A TITRE INDICATIF. LE NOMBRE, LA TAILLE ET L'EMPLACEMENT DES SECHES SERVIENTTES SONT DONNES A TITRE INDICATIF ET SERONT PRECISES APRES ETUDE THERMIQUE.

| LEGENDE                            |                                      |
|------------------------------------|--------------------------------------|
| EMPLACEMENTS ELEMENTS DE CUISINE : |                                      |
| LL                                 | LAVE -LINGE                          |
| CU                                 | CUISON                               |
| EV                                 | EVIER                                |
| LV                                 | LAVE VAISSELLE                       |
| FR                                 | REFRI-GERATEUR                       |
| LINE                               | LINEAIRE COMPLE-MENTAIRE             |
| VR                                 | VOLET ROULANT                        |
| VRE                                | VOLET ROULANT ELECTRIQUE             |
| GC                                 | GARDE-CORPS                          |
| EDEL                               | ESPACE TECHNIQUE ELECTRIQUE DU LOGT. |
| ch                                 | CHAUDIERE                            |
| SE                                 | SECHE-SERVIENTTES.                   |
| FAUX                               | FAUX-PLAFOND OU SOFFITE              |

1:50 ème Indice C 12/06/2026

