Bel'Adret

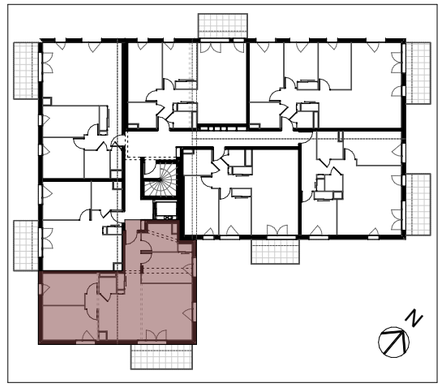

Appartement n° A201
au R+2

chambre 1	12,64 m²
chambre 2	10,94 m²
chambre 3+Pl.	11,28 m²
dgt.	2,56 m²
entrée+Pl.	6,54 m²
sdb	5,98 m²
séjour/cuisine	31,77 m²
wc	1,79 m²
SURFACE TOTALE HABITABLE	83,50 m²
Balcon	env 10,00 m²
SURFACE TOTALE EXTERIEURE	env 10,00 m²

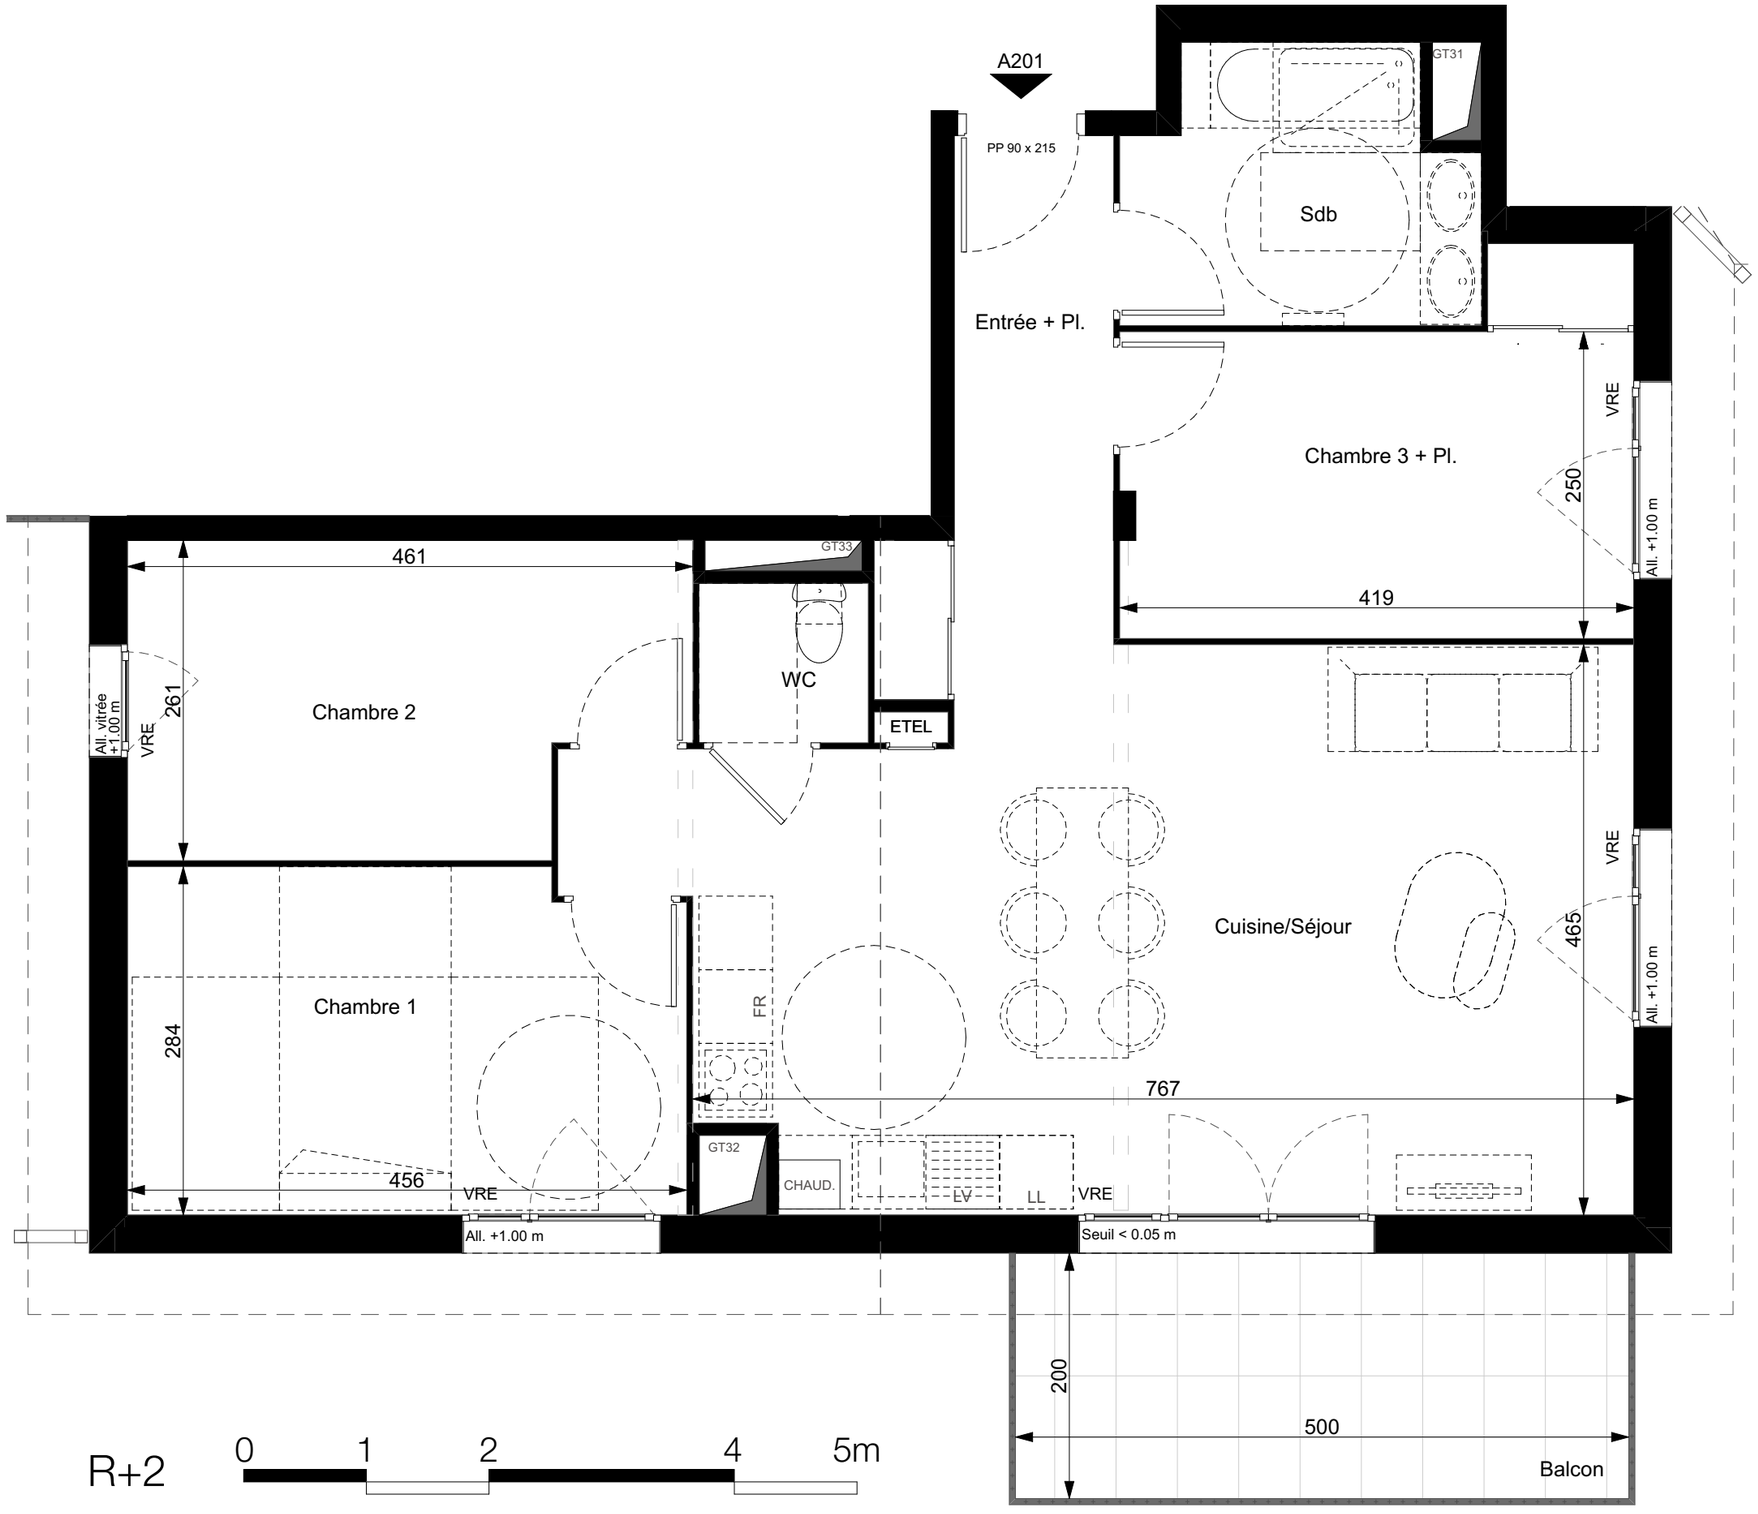

LEGENDE

EMPLACEMENTS ELEMENTS DE CUISINE :

LL LAVE -LINGE · CUISSON · EVIER · LV LAVE VAISSELLE · FR REFRI-GERATEUR · LINÉAIRE COMPLÉ-MENTAIRE

VR VOLET ROULANT
VRE VOLET ROULANT ELECTRIQUE
GC GARDE-CORPS
ETEL ESPACE TECHNIQUE ELECTRIQUE DU LOGT.

ch CHAUDIERE
SECHE-SERVIETTES.
FAUX-PLAFOND OU SOFFITE

1:50 ème | Indice C | **12/06/2026**

EUROPEAN HOMES

CAMP Architecture
296 Route d'Annecy DUINGT 74 410

DES MODIFICATIONS SONT SUSCEPTIBLES D'ETRE APPORTEES A CE PLAN EN FONCTION DES NECESSITES TECHNIQUES OU REGLEMENTAIRES DE LA REALISATION, TANT EN CE QUI CONCERNE LES DIMENSIONS LIBRES, QUE L'EQUIPEMENT. LES SURFACES, LES HAUTEURS SOUS PLAFOND AINSI QUE LES HAUTEURS DE SEUILS OU D'ALLEGES INDIQUEES SONT APPROXIMATIVES. LES RETOMBEES, SOFFITES, FAUX PLAFOND, TRAPPES DE VISITE AINSI QUE L'EMPLACEMENT DES DESCENTES D'EAUX PLUVIALES, DES EQUIPEMENTS SANITAIRES NE SONT PAS TOUS FIGURES OU LE SONT A TITRE INDICATIF.
LE NOMBRE, LA TAILLE ET L'EMPLACEMENT DES SECHES SERVIETTES SONT DONNES A TITRE INDICATIF ET SERONT PRECISES APRES ETUDE THERMIQUE.