




Rue Professeur Roux, Allée Turba et Choux, Rue Paul Painlevé
CALUIRE-ET-CUIRE 69300

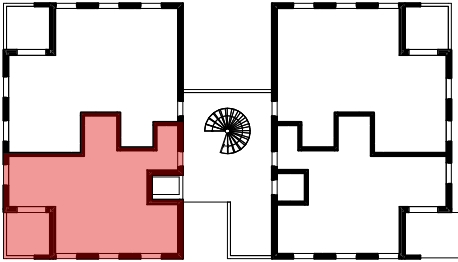

N


ETAGE	TYPE	LOGEMENT
R+5	T3	153

TABLEAU DE SURFACES (SHAB)


SALON / CUISINE	35,0
CHAMBRE 1	12,1
CHAMBRE 2	10,9
SDB	5,2
WC	2,1
Total surface habitable	65,3 m²
LOGGIA	8,1

LEGENDE

PL : Placard	VR : Volet roulant
LL : Lave-linge	BSO : Brise-soleil orientable
LV : Lave-vaisselle	TE : Tableau électrique
F : Réfrigérateur	GC : Garde-corps
C : Cuisinière	 Faux-plafond / Soffite



07/11/2025

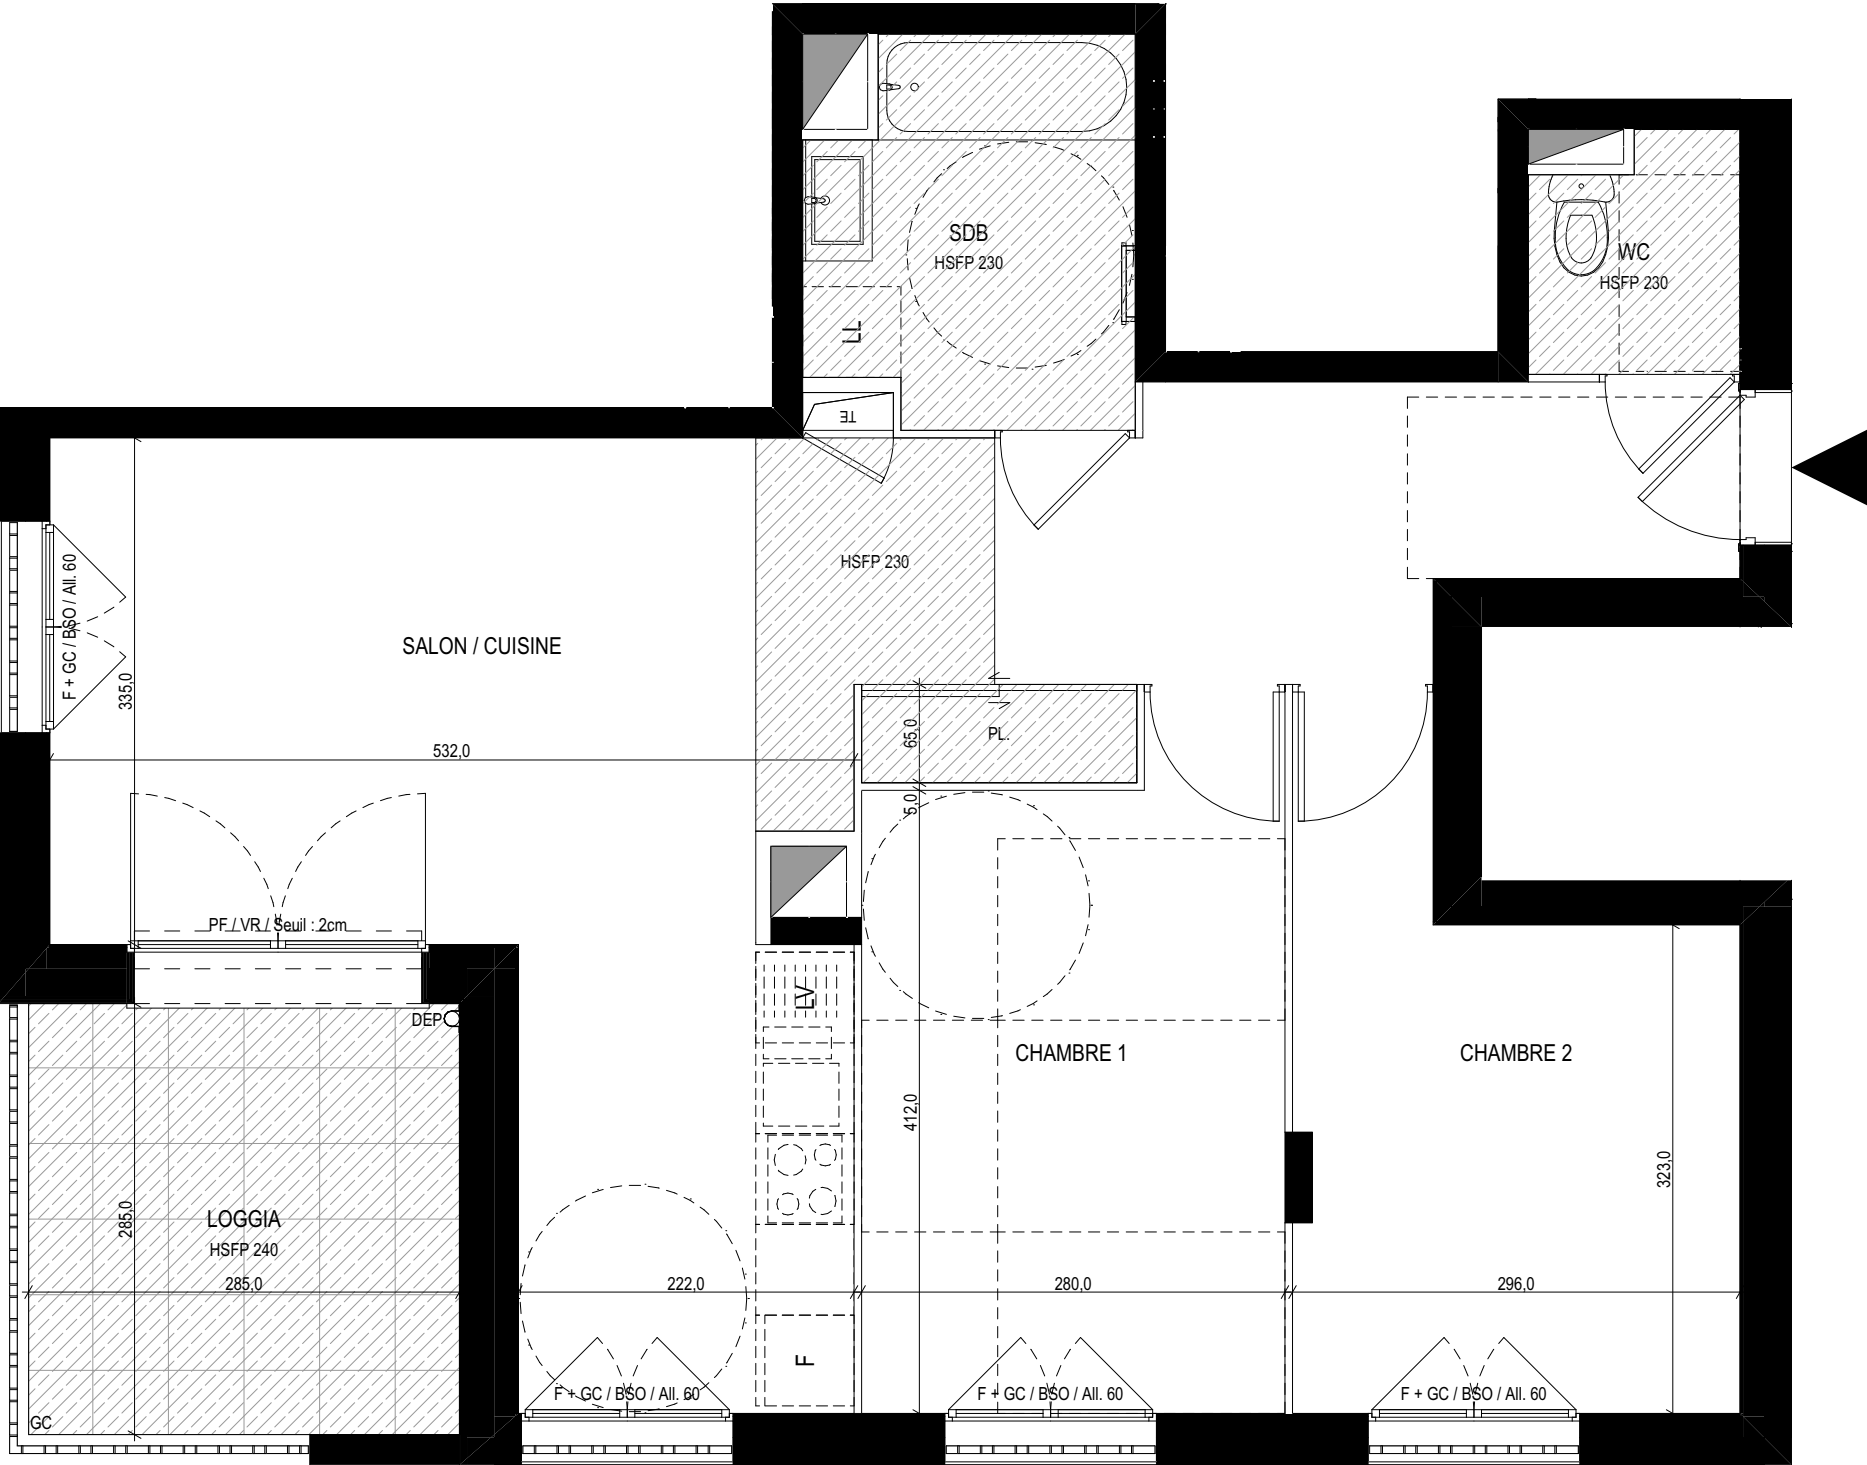

* HSD 260cm sur le R+5

AVERTISSEMENT : Aucun des éléments de cuisine indiqués sur le présent plan n'est fourni. (Sauf mention contraire dans notice descriptive).
Des modifications sont susceptibles d'être apportées en fonction des nécessités techniques de réalisation, tant en ce qui concerne les dimensions libres que l'équipement.
Les surfaces et les côtes sont données à titre indicatif sous réserve des impératifs de construction et des tolérances d'exécution (ou autres).

