


TYPE	NIVEAU	NUMERO
3	0	D-005

Surface Habitable	
SEJOUR / CUISINE +PL	26.63 m²
CH1	11.44 m²
CH2 +PL	9.12 m²
DGT	2.70 m²
SDB	6.11 m²
WC	1.89 m²
TOTAL	57.89 m²
Terrasse	8.30 m²



Date : 18/11/2025

PLAN DE LOCALISATION

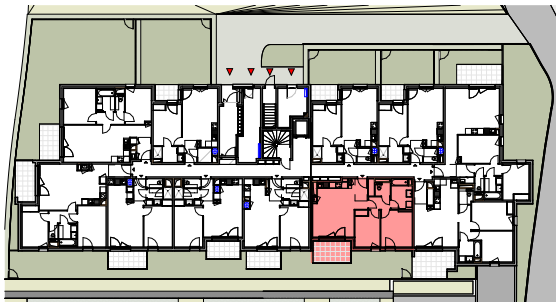

PLAN D'APPARTEMENT

PLAN DE RESERVATION

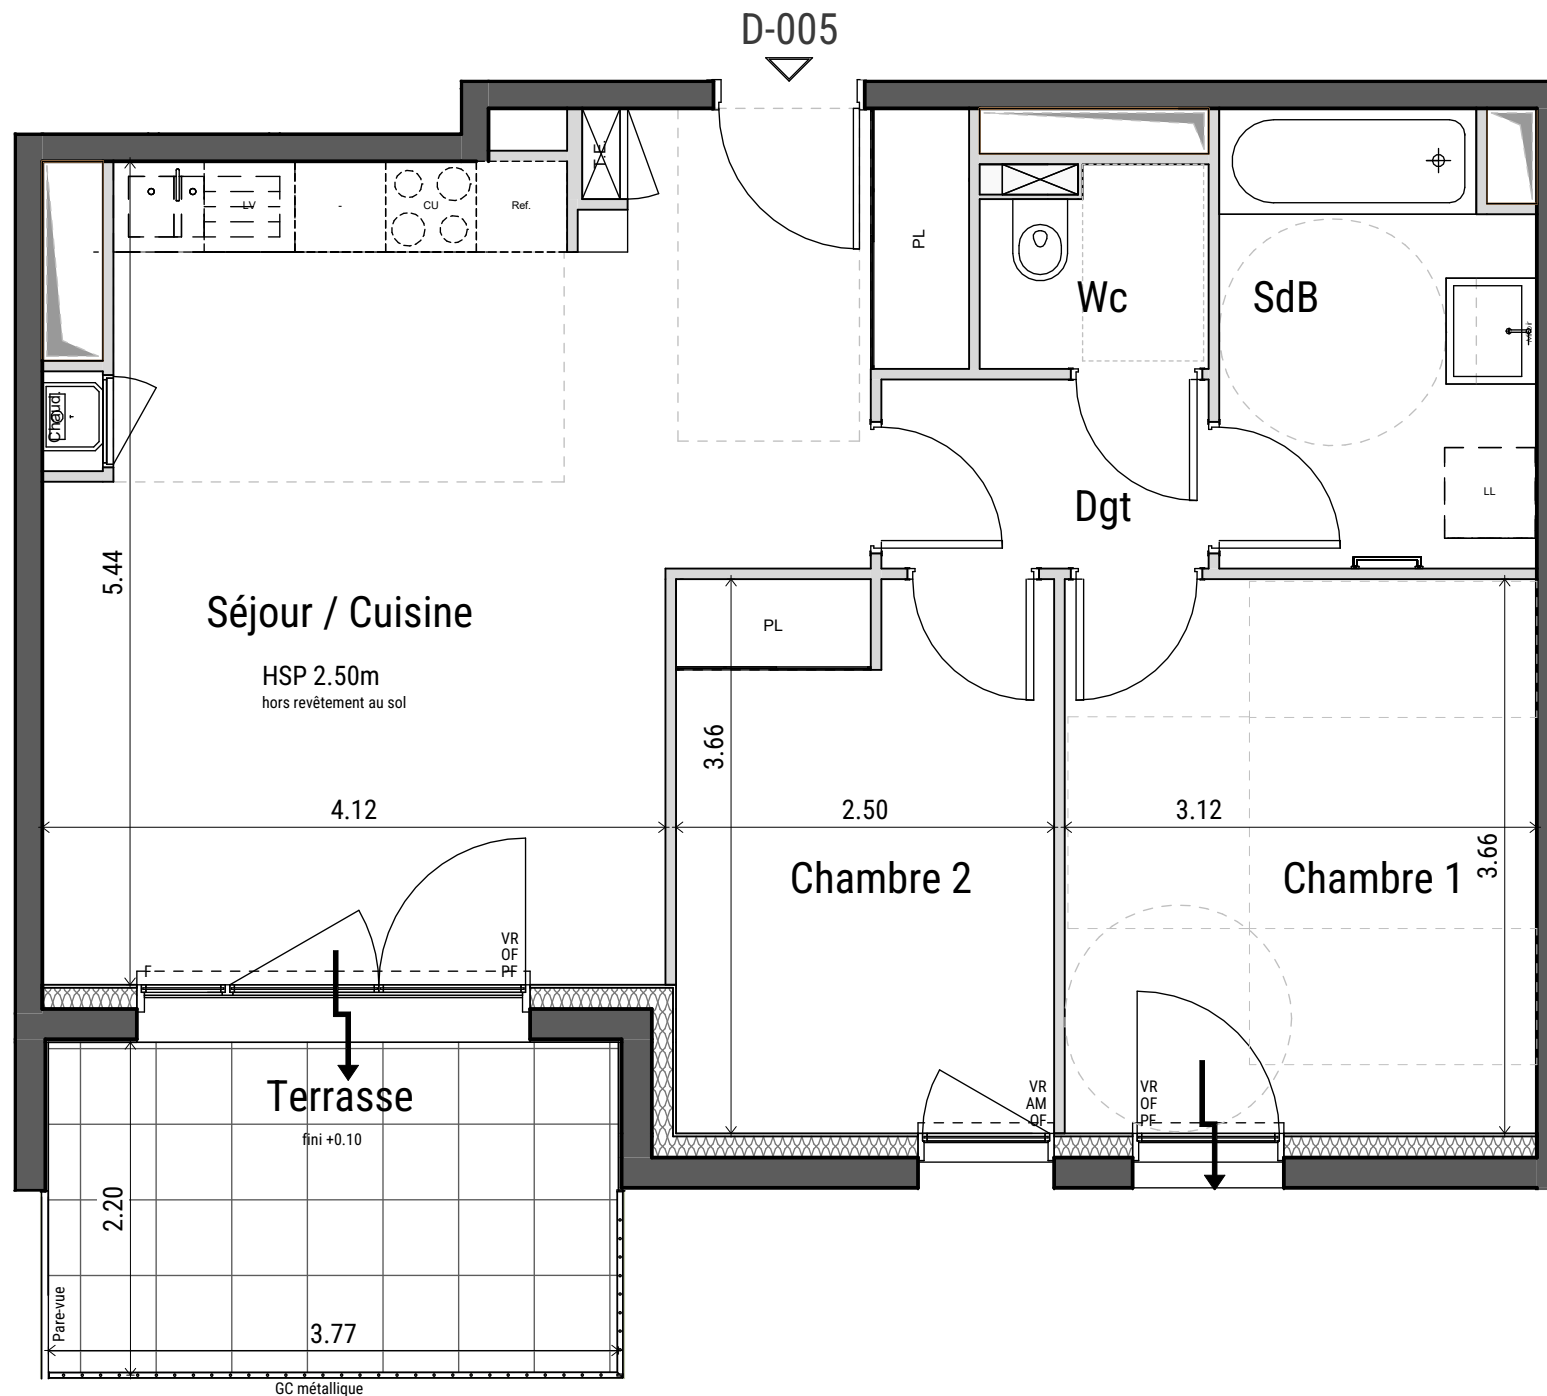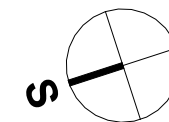

LEGENDE:

OF Ouvrant à la française
F Châssis fixe
PF Porte fenêtre
AV Allège vitrée
AM Allège maçonnée
VR Volet roulant

PV Pare vue
GC Garde corps
LL Lave linge
LV Lave vaisselle
Ref. Réfrigérateur
Chaud. Chaudière gaz

Sèche-seviette
Tableau électrique
Faux plafond
HSP
BEC thermodynamique
Descente d'Eau Pluviale

Sèche-seviette
Tableau électrique
Faux plafond
HSP
BEC thermodynamique
Descente d'Eau Pluviale

Poutre
Emmarchement

0 1 m 2 m

Les cotes, la hauteur sous plafond et les surfaces indiquées peuvent varier légèrement en fonction des impératifs de constructions. Des modifications mineurs ou des aménagements de détails nécessaires pour des raisons d'ordre technique ou administratif pourront être apportés sur les plans. L'aménagement de la cuisine est donné à titre indicatif. Seuls les plans déposés au rang des minutes du notaire font foi.