


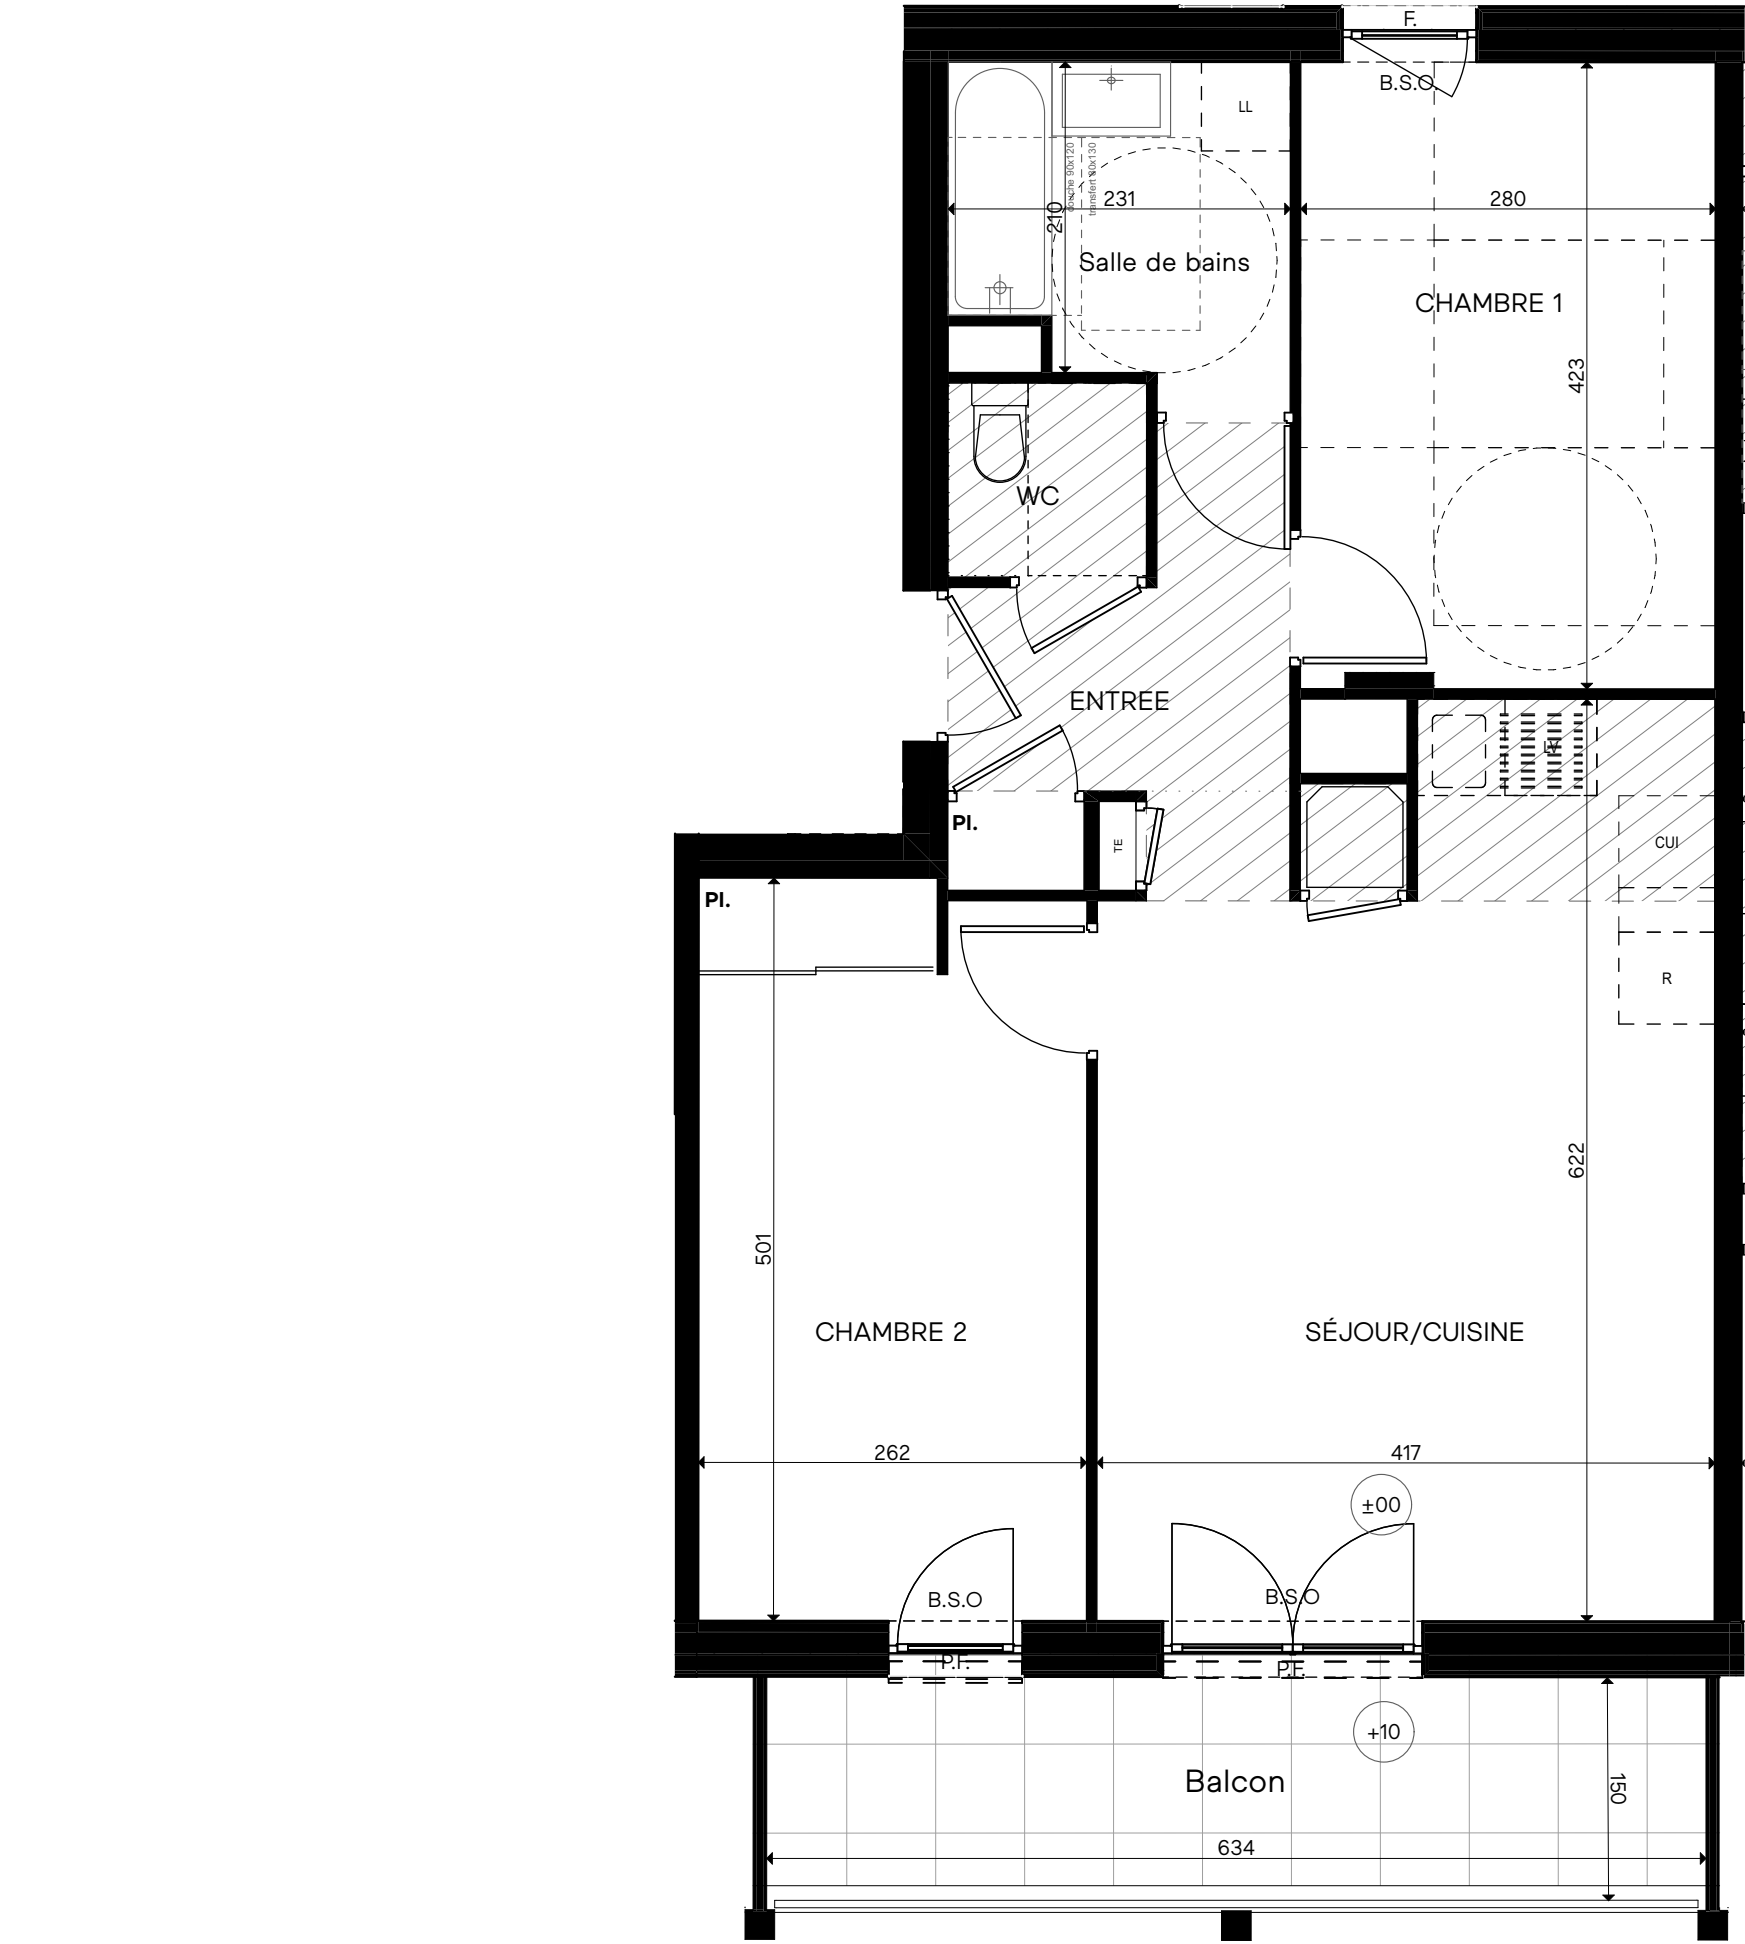

MADERA

3 rue des noyers
69005 - LYON

3 pièces - A22
Bâtiment A - 2^{ème} étage

Surfaces Habitables	
Réception dont :	29,05 m ²
Entrée	4,78 m ²
Séjour/Cuisine	24,27 m ²
CHAMBRE 1	11,77 m ²
CHAMBRE 2	12,93 m ²
Salle de bains	4,81 m ²
WC	1,76 m ²
TOTAL	60,32 m ²
Balcon	8,79 m ²

a.

indice A - 09/01/2026