

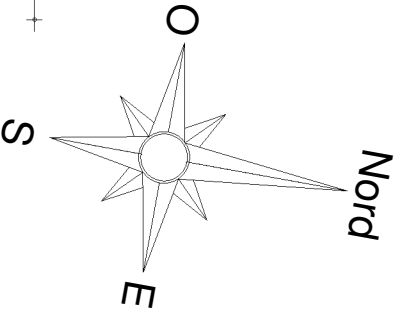


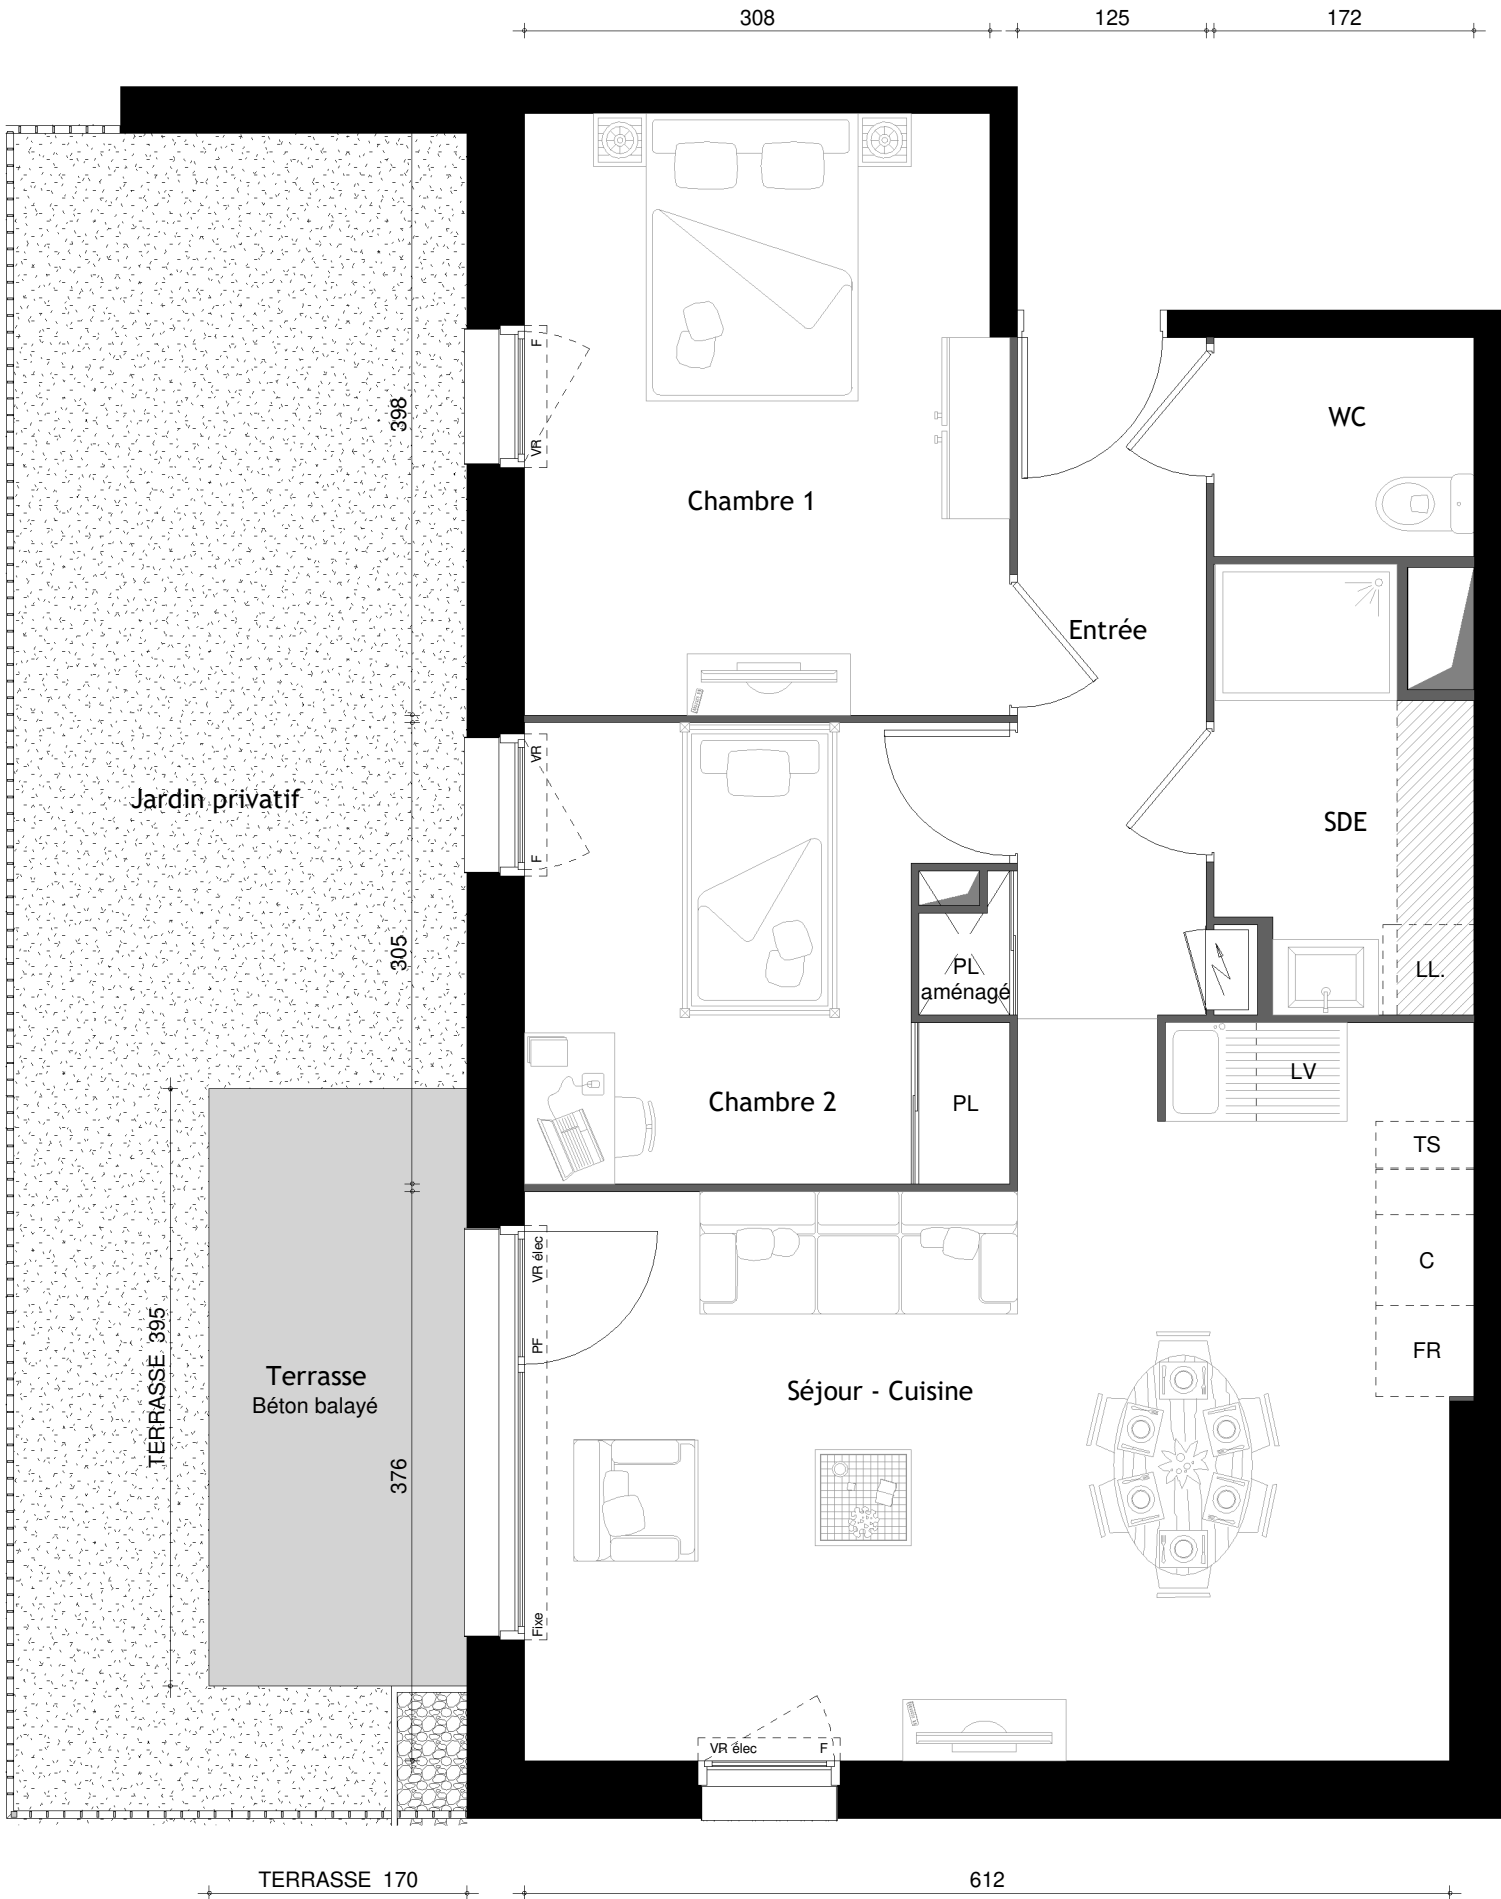

Nota : Les côtes et surfaces sont données à titre indicatif. Elles peuvent varier en fonction d'impératifs techniques.
Les aménagements intérieurs et éléments en pointillés mentionnées ne sont ni contractuels et ni fournis.
Les retombées, soffites, faux-plafonds et canalisations ne sont pas tous représentés de façon exhaustive.

RUE DES CHARPENTERS - ACIGNE

VIVALDI

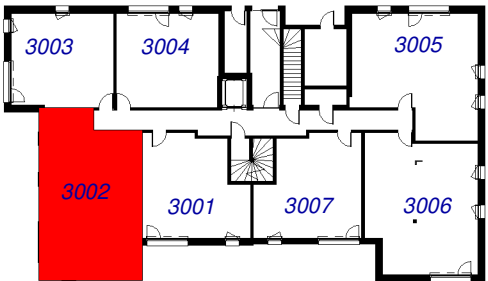

SURFACE HABITABLE :

ETAGE	RDC
APPARTEMENT	3002
TYPE	T3
SURFACE HABITABLE	61.32 m²

LEGENDE

PL: Placard

OF: Fenêtre ouvrant à la française

PF: Porte Fenêtre

F : Fixe

VR : Volet Roulant

VRE : Volet Roulant Electrique

LL : Lave Linge

LV : Lave Vaisselle

FR : Réfrigérateur

C : Cuisson

BT : Ballon Thermodynamique

Gaine Technique Logement

Faux plafonds / Soffites

APPARTEMENT n° 3002

Entrée	6.12 m²
Séjour - Cuisine	26.61 m²
Chambre 1	12.58 m²
Chambre 2	9.11 m²
SDE	4.41 m²
WC	2.49 m²

TOTAL HABITABLE	61.32 m²
-----------------	----------

Terrasse	6.73 m²
Jardin privatif	26.83 m²



Date : 30/09/2025

Indice -