

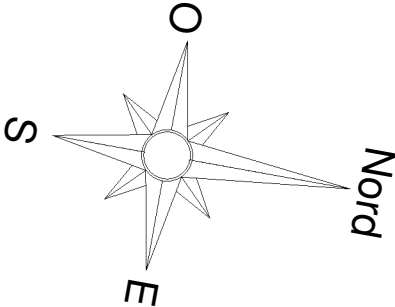


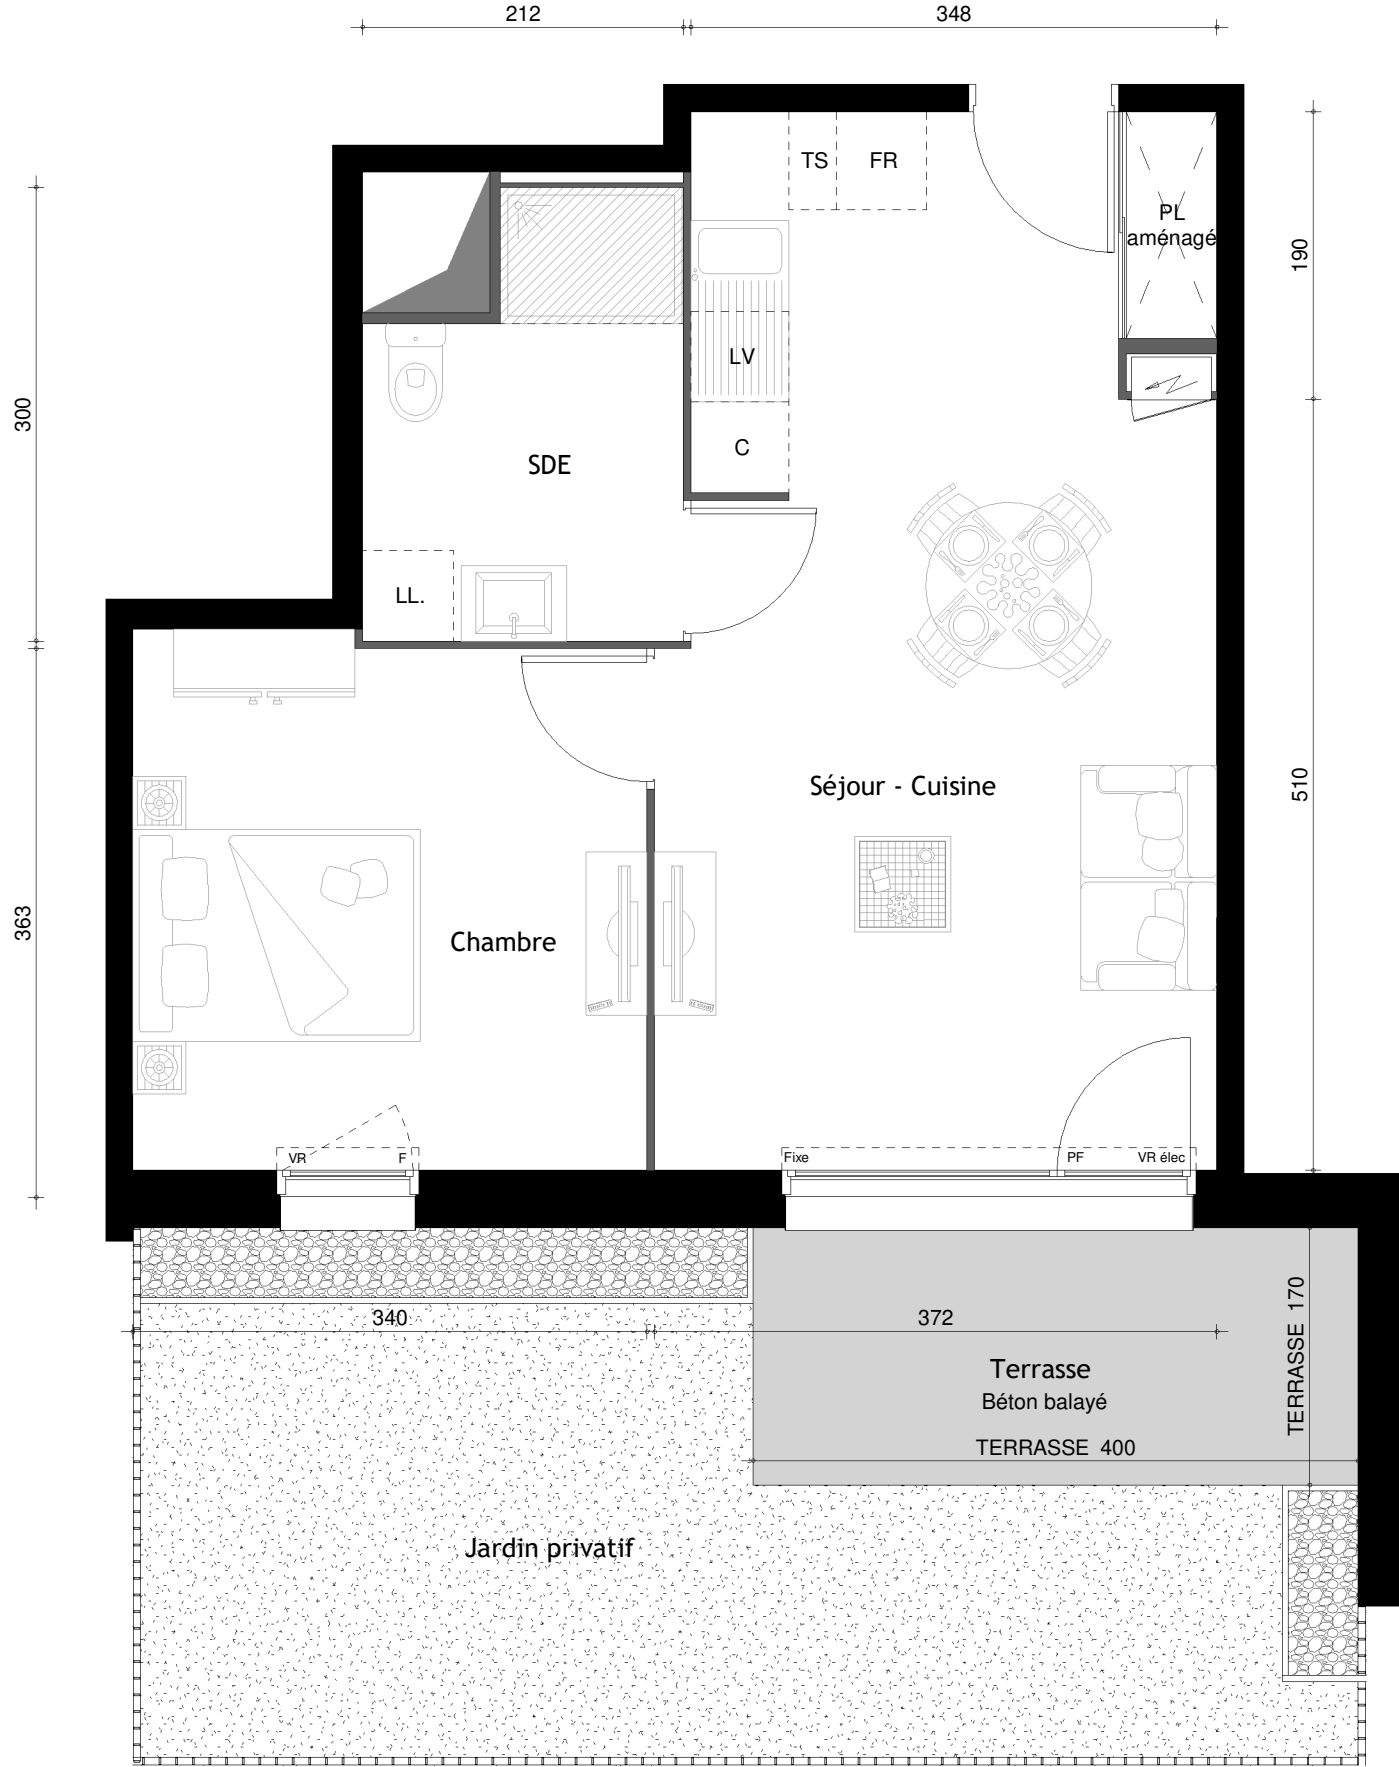

Nota : Les côtes et surfaces sont données à titre indicatif. Elles peuvent varier en fonction d'impératifs techniques.
Les aménagements intérieurs et éléments en pointillés mentionnées ne sont ni contractuels et ni fournis.
Les retombées, soffites, faux-plafonds et canalisations ne sont pas tous représentés de façon exhaustive.

RUE DES CHARPENTERS - ACIGNE

VIVALDI

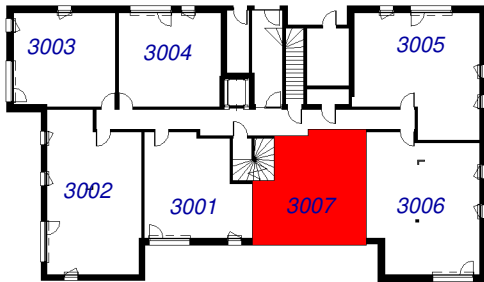

SURFACE HABITABLE :

ETAGE	RDC
APPARTEMENT	3007
TYPE	T2
SURFACE HABITABLE	42.34 m²


LEGENDE	LL : Lave Linge
PL: Placard	LV : Lave Vaisselle
OF: Fenêtre ouvrant à la française	FR : Réfrigérateur
PF: Porte Fenêtre	C : Cuisson
F : Fixe	BT : Ballon Thermodynamique
VR : Volet Roulant	
VRE : Volet Roulant Electrique	
 Gaine Technique Logement	 Faux plafonds / Soffites

APPARTEMENT n° 3007

Séjour - Cuisine	24.88 m²
Chambre	11.92 m²
SDE	5.54 m²

TOTAL HABITABLE	42.34 m²
-----------------	----------

Terrasse	6.80 m²
Jardin privatif	21.69 m²

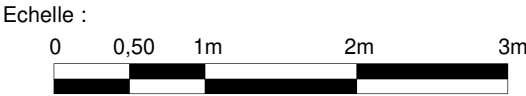

Date : 30/09/2025

Indice -