


VIVALDI

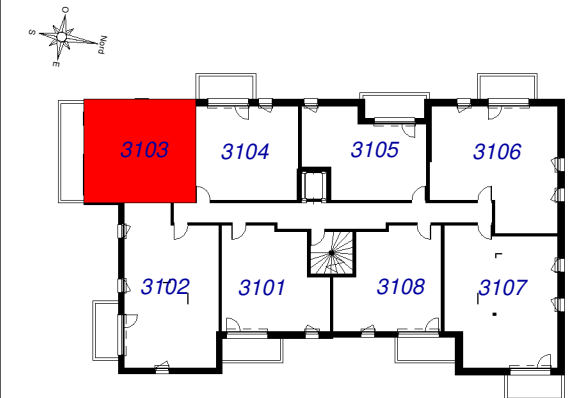

SURFACE HABITABLE :

ETAGE	R+1
APPARTEMENT	3103
TYPE	T2
SURFACE HABITABLE	40.07 m²

LEGENDE
 PL : Placard
 OF : Fenêtre ouvrant à la française
 PF : Porte Fenêtre
 F : Fixe
 VR : Volet Roulant
 VRE : Volet Roulant Electrique
 LL : Lave Linge
 LV : Lave Vaisselle
 FR : Réfrigérateur
 C : Cuisson
 BT : Ballon Thermodynamique

 Gaine Technique Logement

 Faux plafonds / Soffites

APPARTEMENT n° 3103

Séjour - Cuisine	21.36 m²
Chambre	12.66 m²
SDE	6.05 m²
TOTAL HABITABLE	
Balcon	9.74 m²



Echelle :

0 0,50 1m 2m 3m



Date : 30/09/2025

Indice -

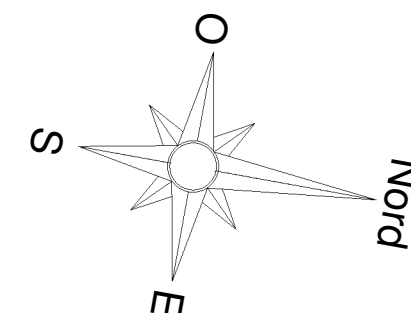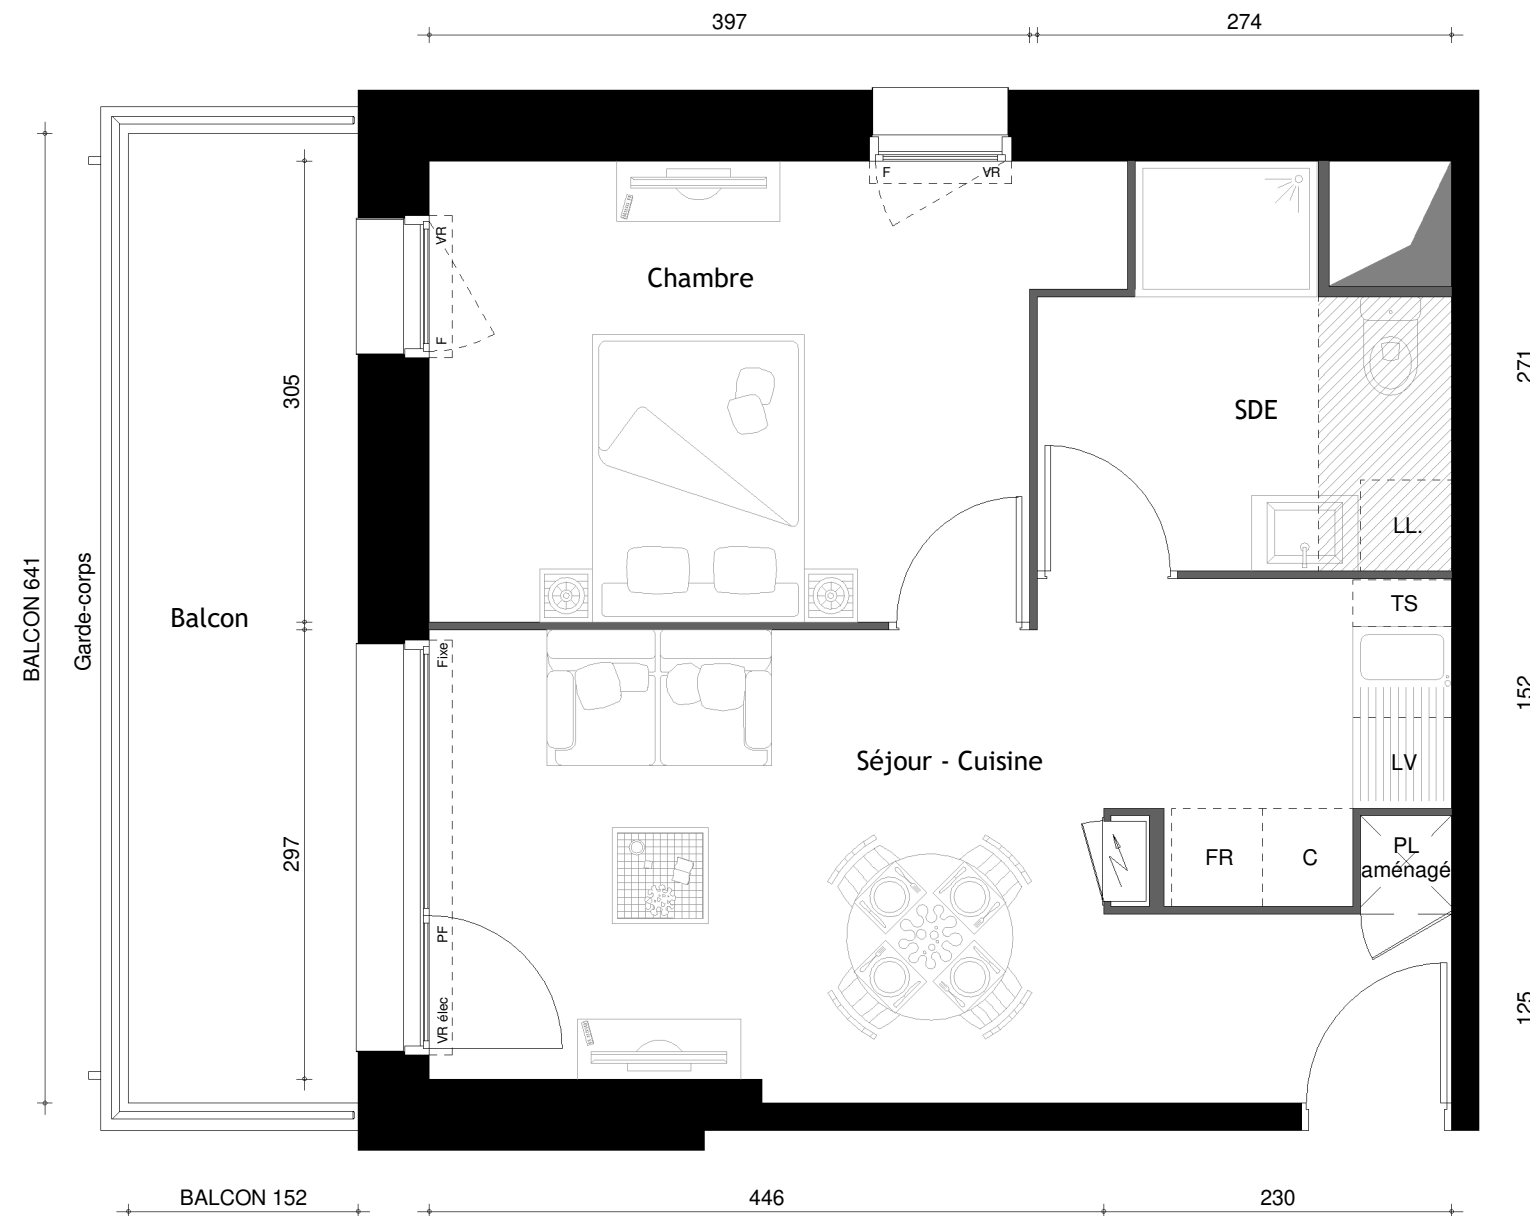

Nota : Les côtes et surfaces sont données à titre indicatif. Elles peuvent varier en fonction d'impératifs techniques.
Les aménagements intérieurs et éléments en pointillés mentionnées ne sont ni contractuels et ni fournis.
Les retombées, soffites, faux-plafonds et canalisations ne sont pas tous représentés de façon exhaustive.