



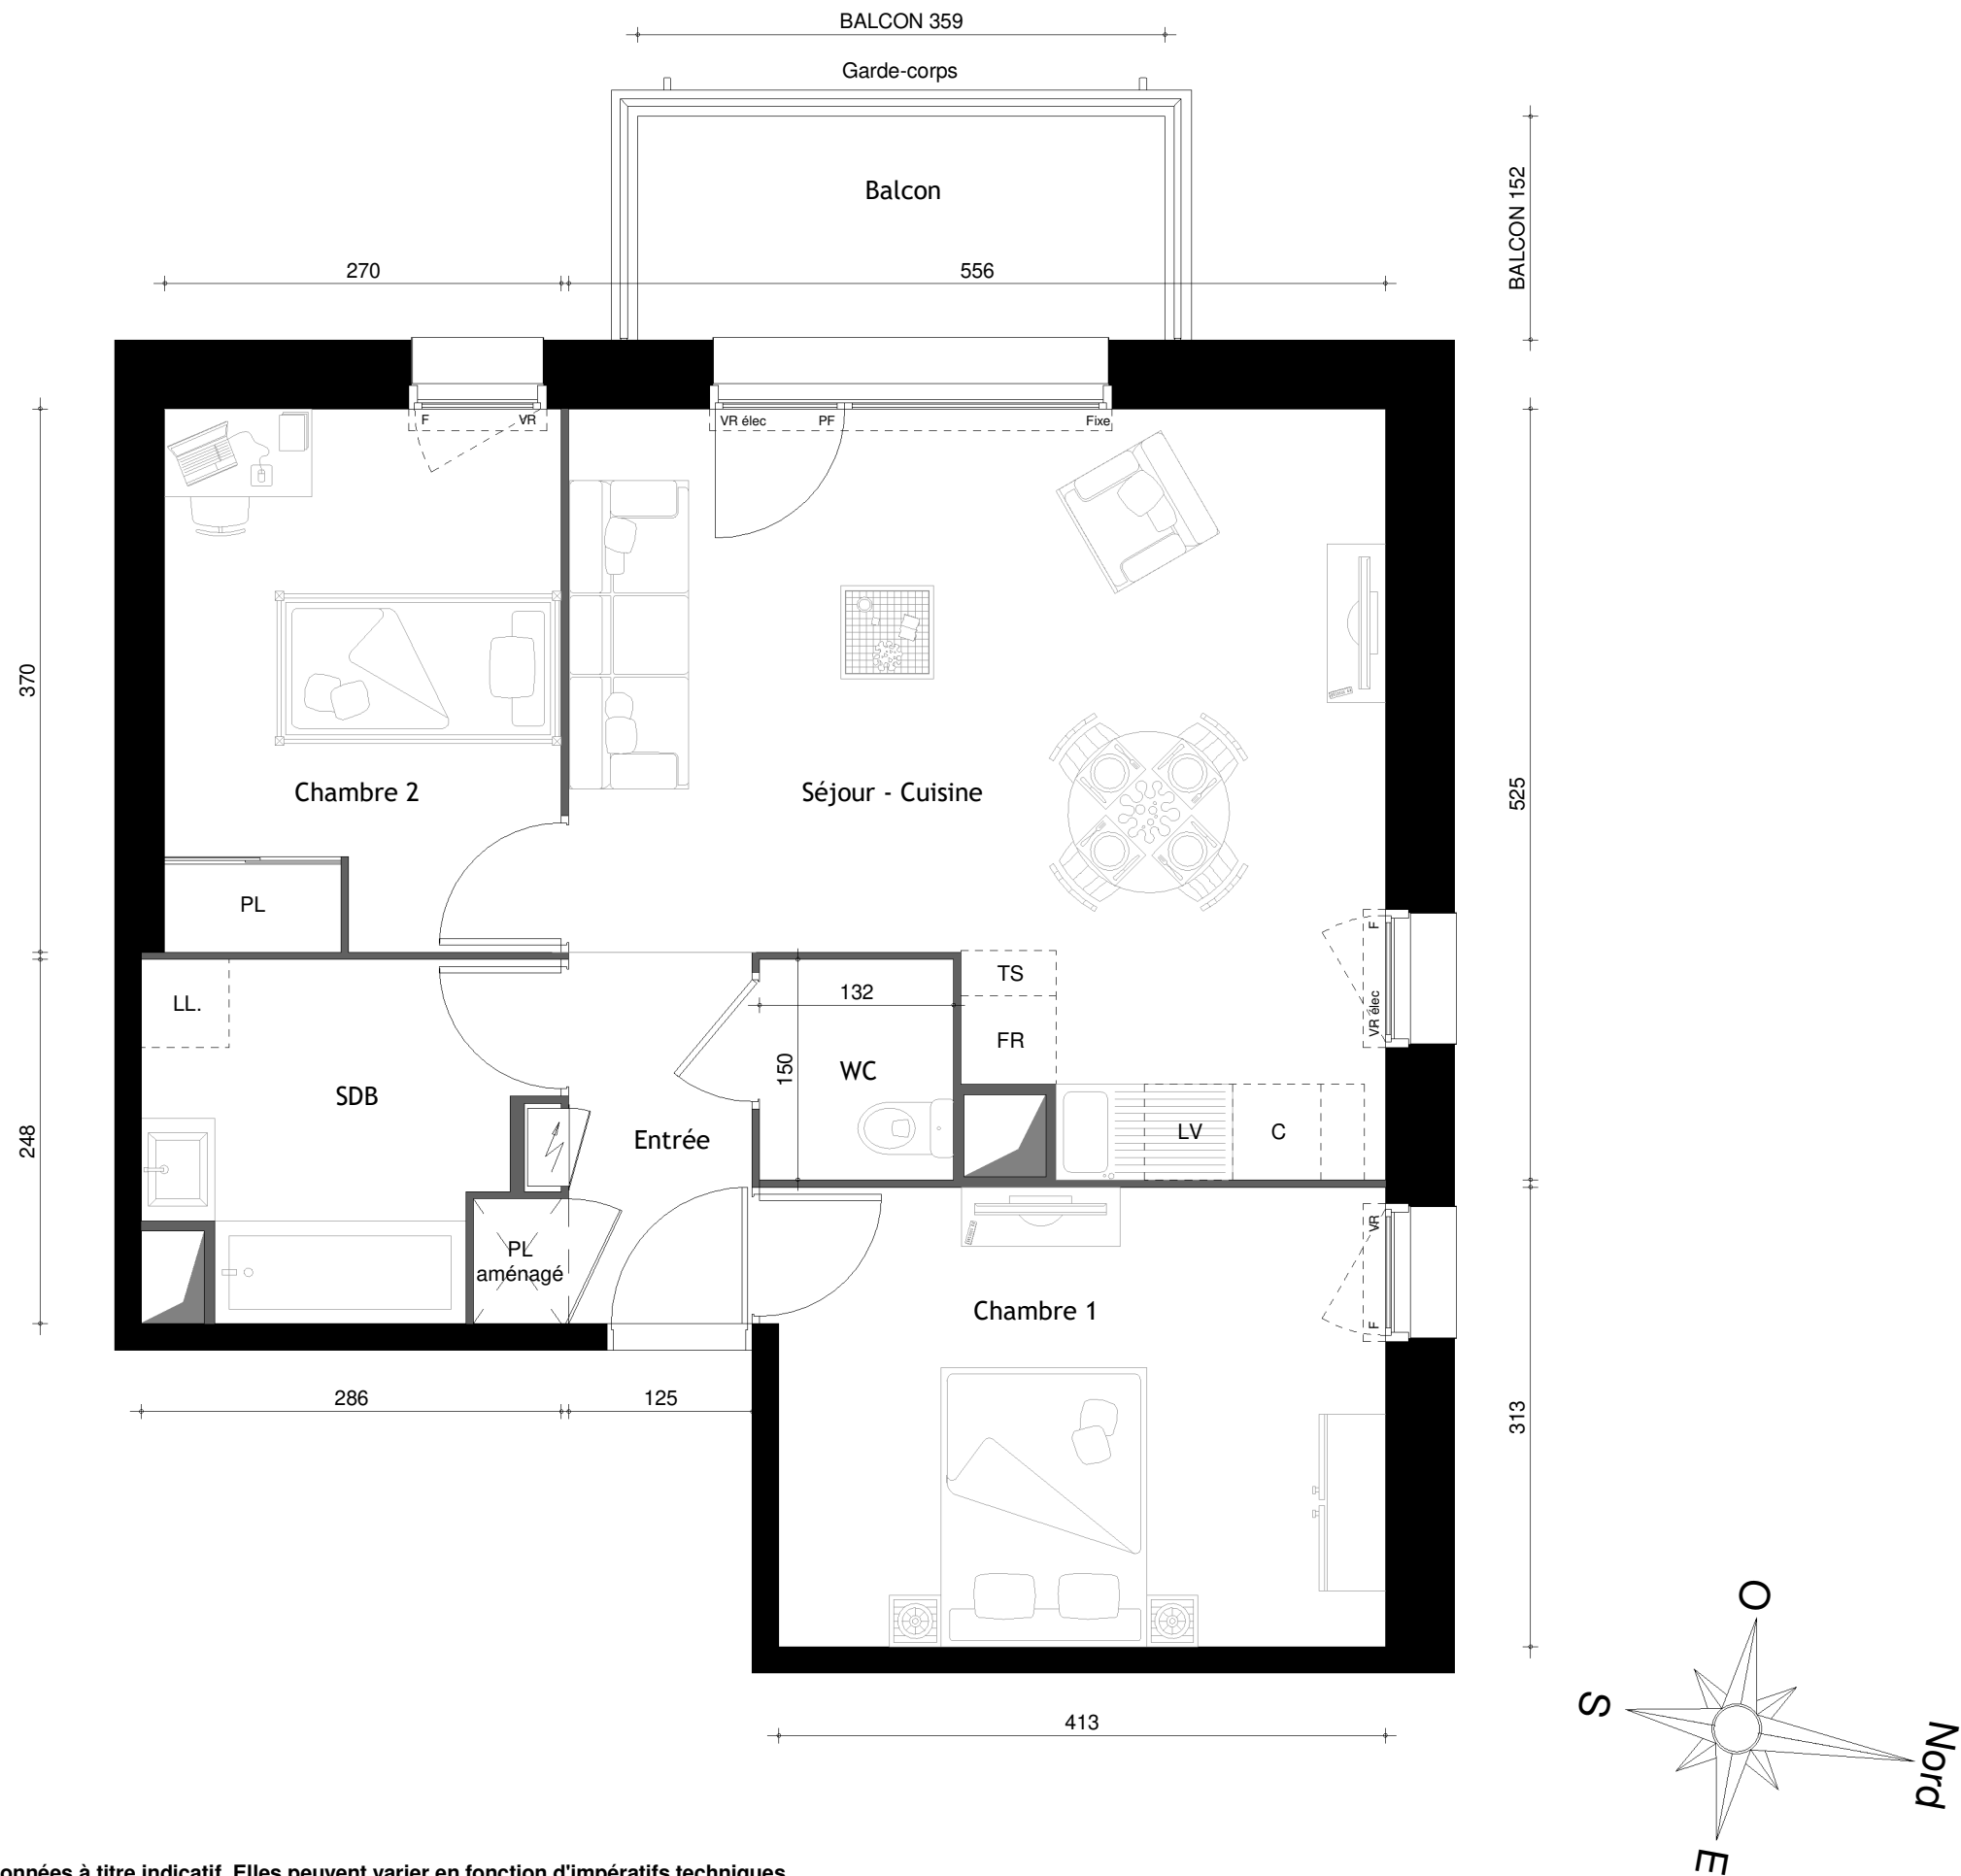

Nota : Les côtes et surfaces sont données à titre indicatif. Elles peuvent varier en fonction d'impératifs techniques.
Les aménagements intérieurs et éléments en pointillés mentionnées ne sont ni contractuels et ni fournis.
Les retombées, soffites, faux-plafonds et canalisations ne sont pas tous représentés de façon exhaustive.

RUE DES CHARPENTERS - ACIGNE

VIVALDI

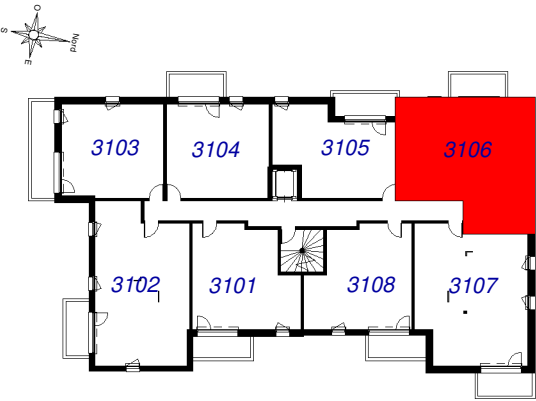

SURFACE HABITABLE :

ETAGE	R+1
APPARTEMENT	3106
TYPE	T3
SURFACE HABITABLE	59.28 m²

LEGENDE

PL: Placard
OF: Fenêtre ouvrant à la française
PF: Porte Fenêtre
F : Fixe
VR : Volet Roulant
VRE : Volet Roulant Electrique

LL : Lave Linge
LV : Lave Vaisselle
FR : Réfrigérateur
C : Cuisson
BT : Ballon Thermodynamique

Gaine Technique Logement


Faux plafonds / Soffites

APPARTEMENT n° 3106

Séjour - Cuisine	24.63 m²
Entrée	3.72 m²
Chambre 1	13.06 m²
Chambre 2	9.96 m²
SDB	5.93 m²
WC	1.98 m²

TOTAL HABITABLE	59.28 m²
-----------------	----------

Balcon	5.46 m²
--------	---------

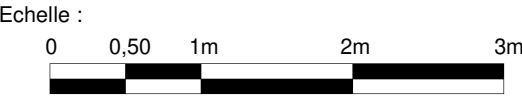

Date : 30/09/2025

Indice -