

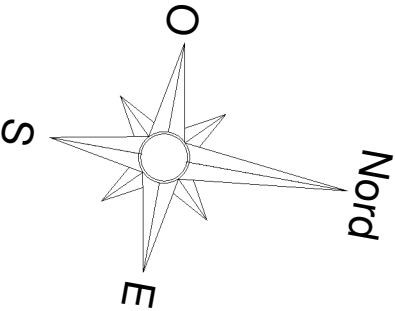


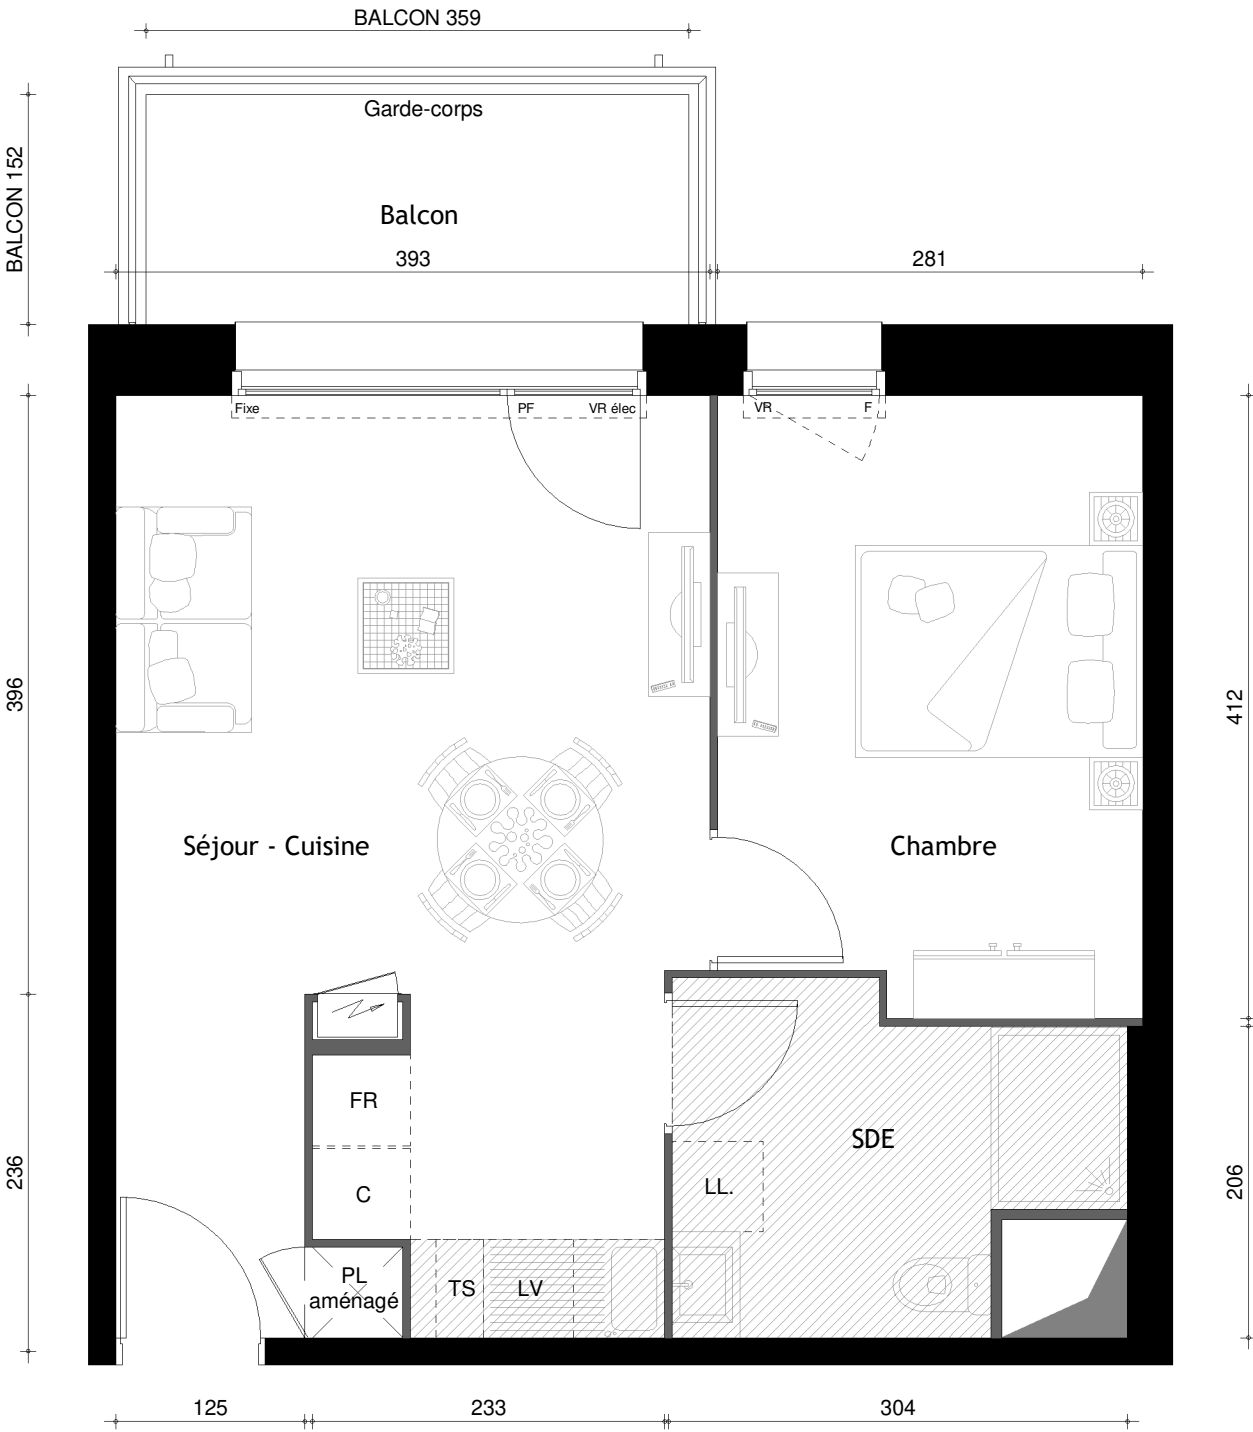

Nota : Les côtes et surfaces sont données à titre indicatif. Elles peuvent varier en fonction d'impératifs techniques.
Les aménagements intérieurs et éléments en pointillés mentionnées ne sont ni contractuels et ni fournis.
Les retombées, soffites, faux-plafonds et canalisations ne sont pas tous représentés de façon exhaustive.

RUE DES CHARPENTERS - ACIGNE

VIVALDI

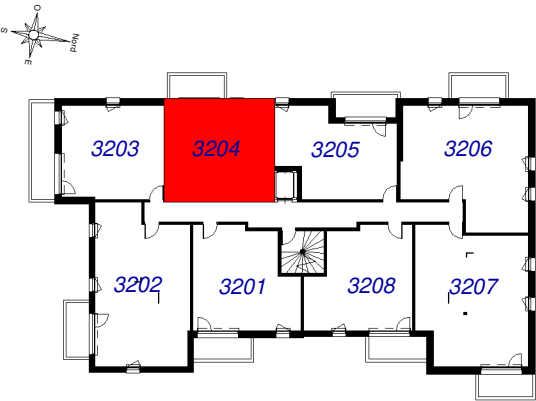

SURFACE HABITABLE :

ETAGE	R+2
APPARTEMENT	3204
TYPE	T2
SURFACE HABITABLE	40.44 m²


LEGENDE	
PL: Placard	LL : Lave Linge
OF: Fenêtre ouvrant à la française	LV : Lave Vaisselle
PF: Porte Fenêtre	FR : Réfrigérateur
F : Fixe	C : Cuisson
VR : Volet Roulant	BT : Ballon Thermodynamique
VRE : Volet Roulant Electrique	
Gaine Technique Logement	Faux plafonds / Soffites

APPARTEMENT n° 3204

Séjour - Cuisine	23.35 m²
Chambre	11.22 m²
SDE	5.87 m²

TOTAL HABITABLE 40.44 m²

Balcon 5.46 m²

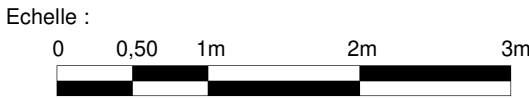

Date : 30/09/2025

Indice -