



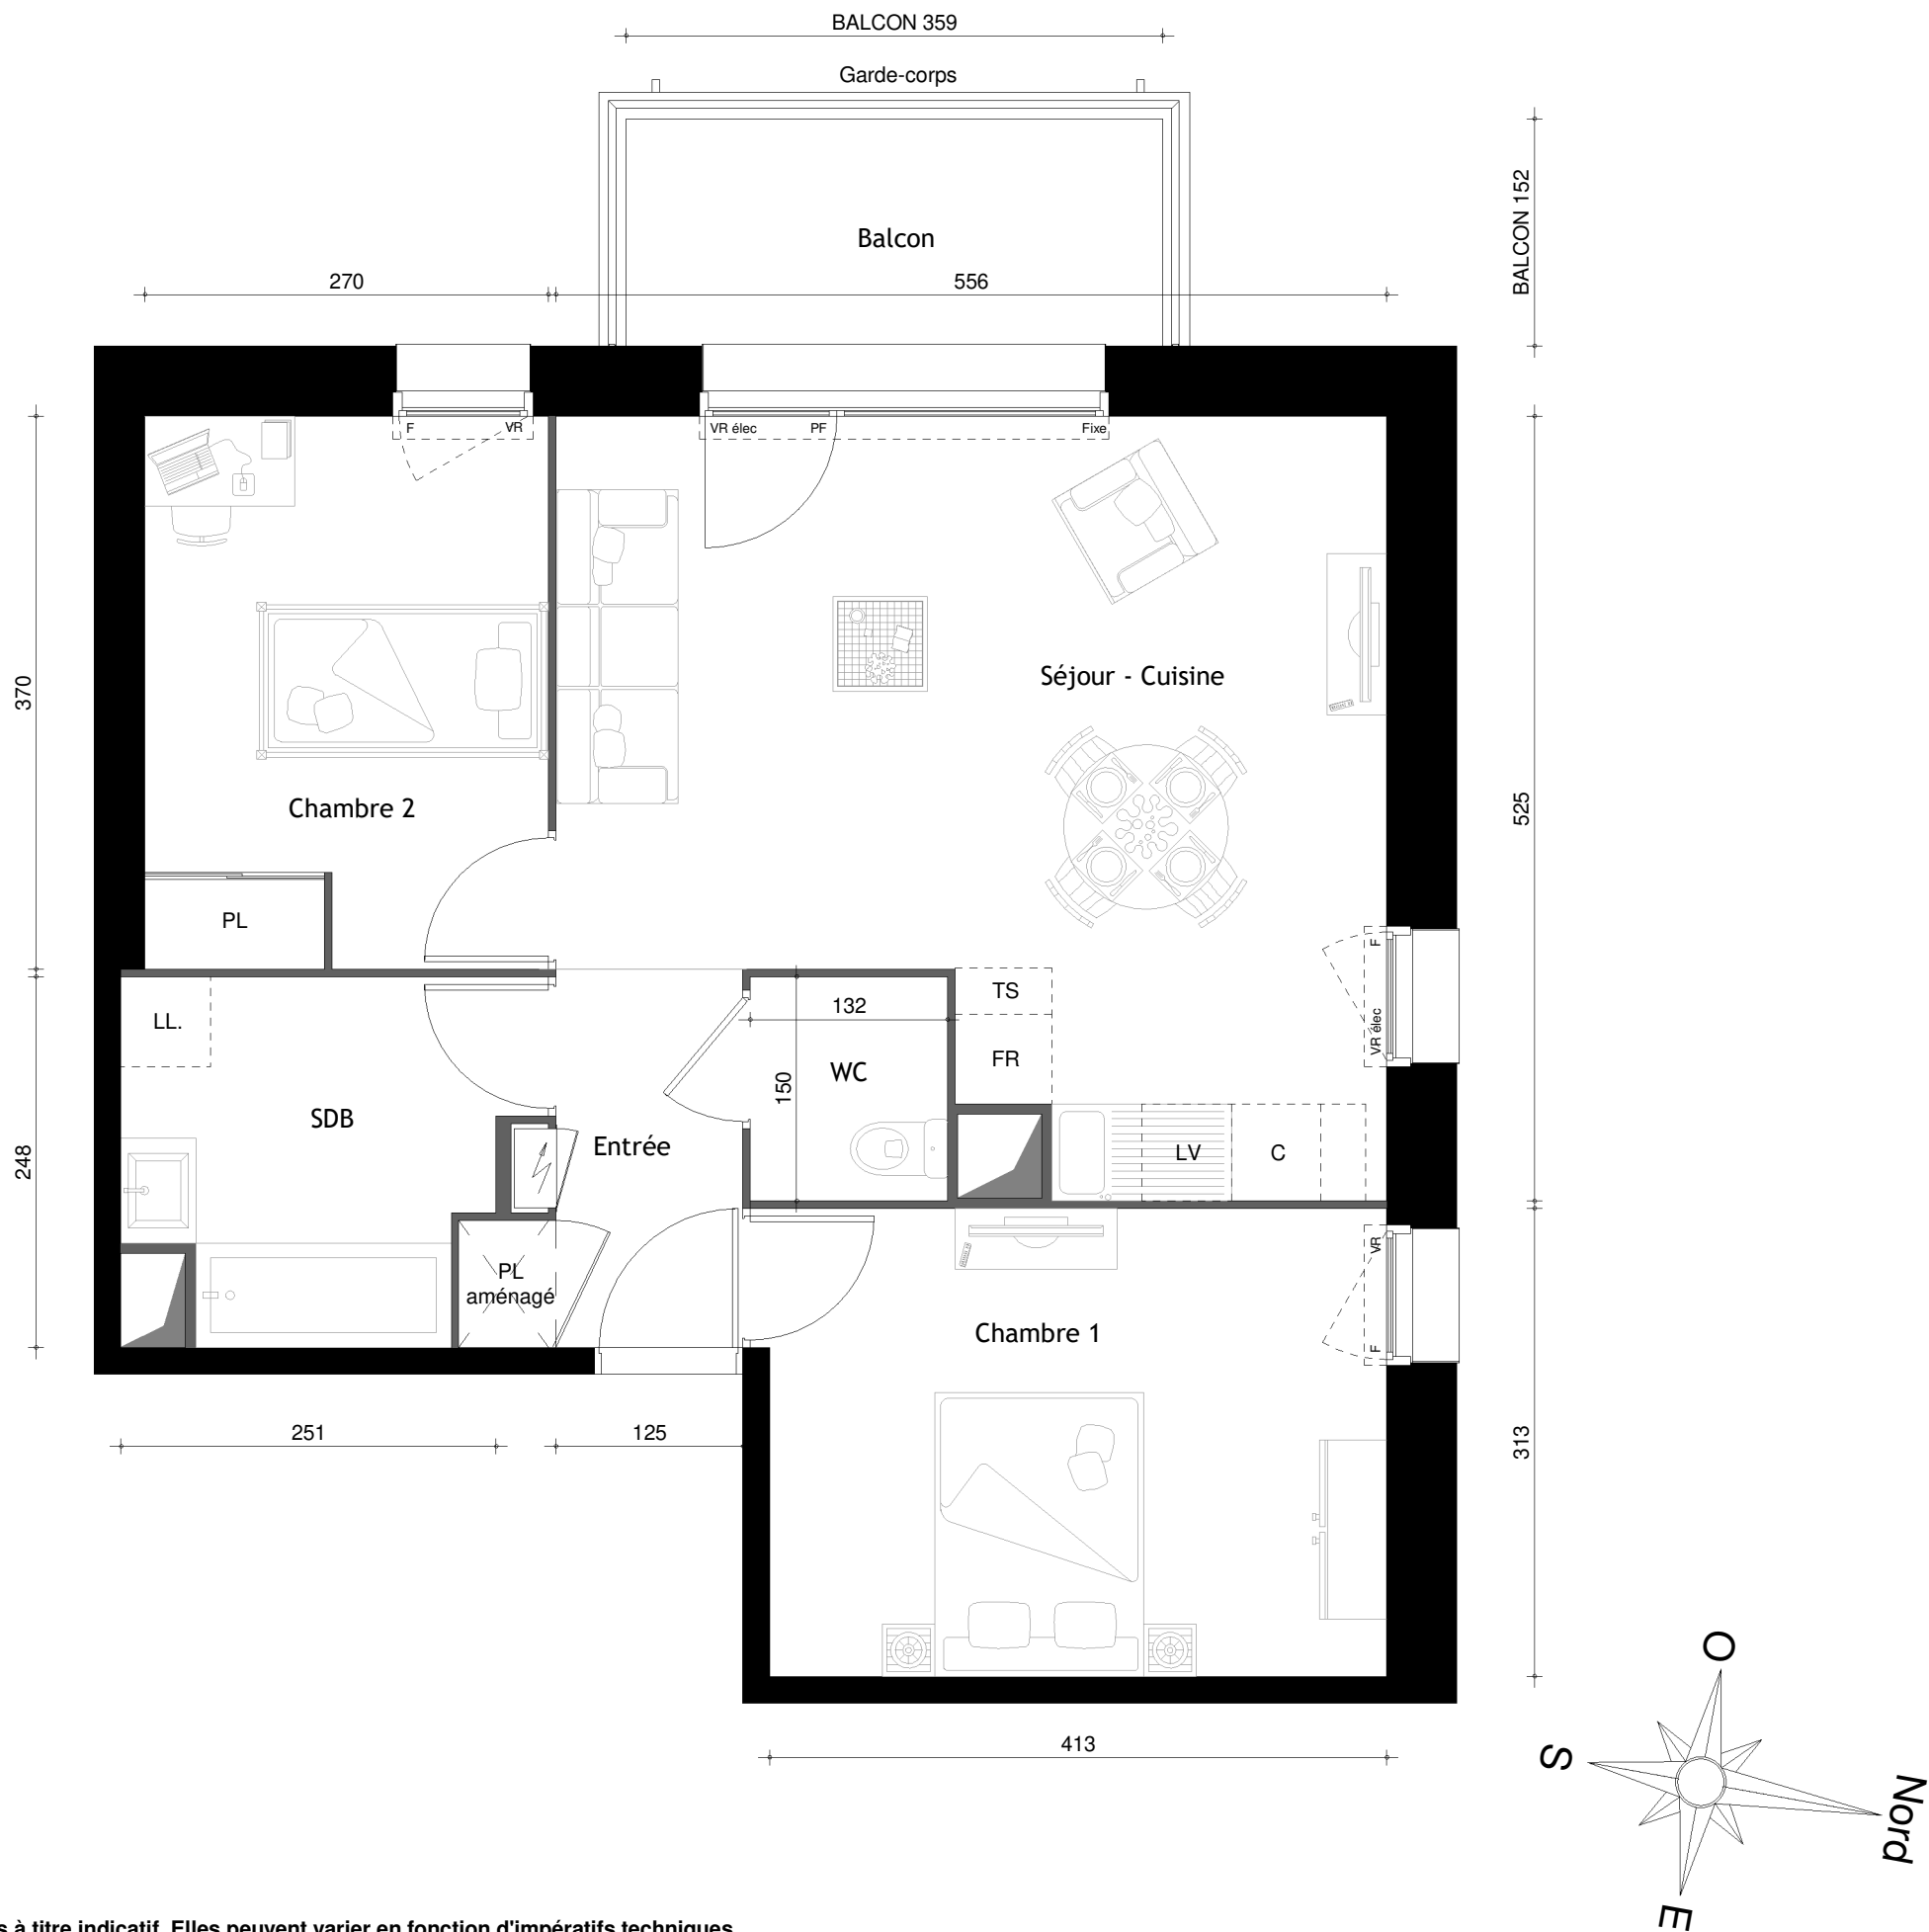

RUE DES CHARPENTERS - ACIGNE

VIVALDI

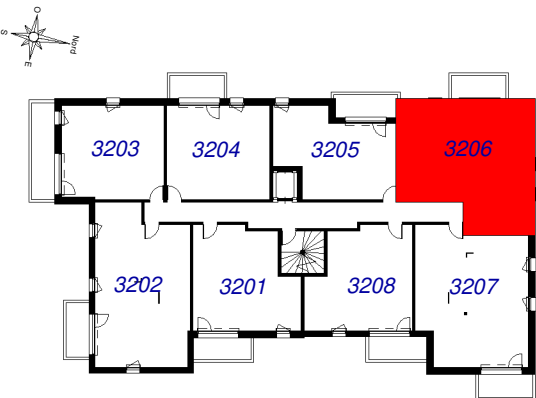

SURFACE HABITABLE :

|                   |          |
|-------------------|----------|
| ETAGE             | R+2      |
| APPARTEMENT       | 3206     |
| TYPE              | T3       |
| SURFACE HABITABLE | 59.28 m² |

LEGENDE

PL: Placard  
OF: Fenêtre ouvrant à la française  
PF: Porte Fenêtre  
F : Fixe  
VR : Volet Roulant  
VRE : Volet Roulant Electrique

LL : Lave Linge  
LV : Lave Vaisselle  
FR : Réfrigérateur  
C : Cuisson  
BT : Ballon Thermodynamique

Gaine Technique Logement


Faux plafonds / Soffites

APPARTEMENT n° 3206

|                  |          |
|------------------|----------|
| Séjour - Cuisine | 24.63 m² |
| Entrée           | 3.72 m²  |
| Chambre 1        | 13.06 m² |
| Chambre 2        | 9.96 m²  |
| SDB              | 5.93 m²  |
| WC               | 1.98 m²  |

|                 |          |
|-----------------|----------|
| TOTAL HABITABLE | 59.28 m² |
|-----------------|----------|

|        |         |
|--------|---------|
| Balcon | 5.46 m² |
|--------|---------|

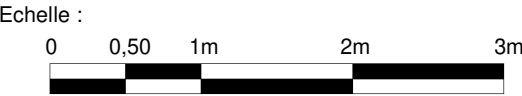

Date : 30/09/2025

Indice -