

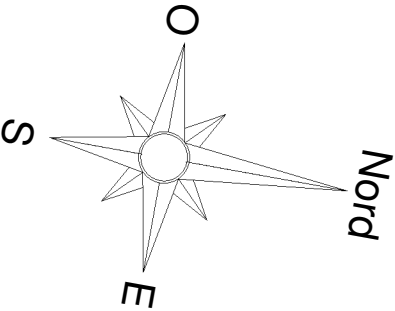


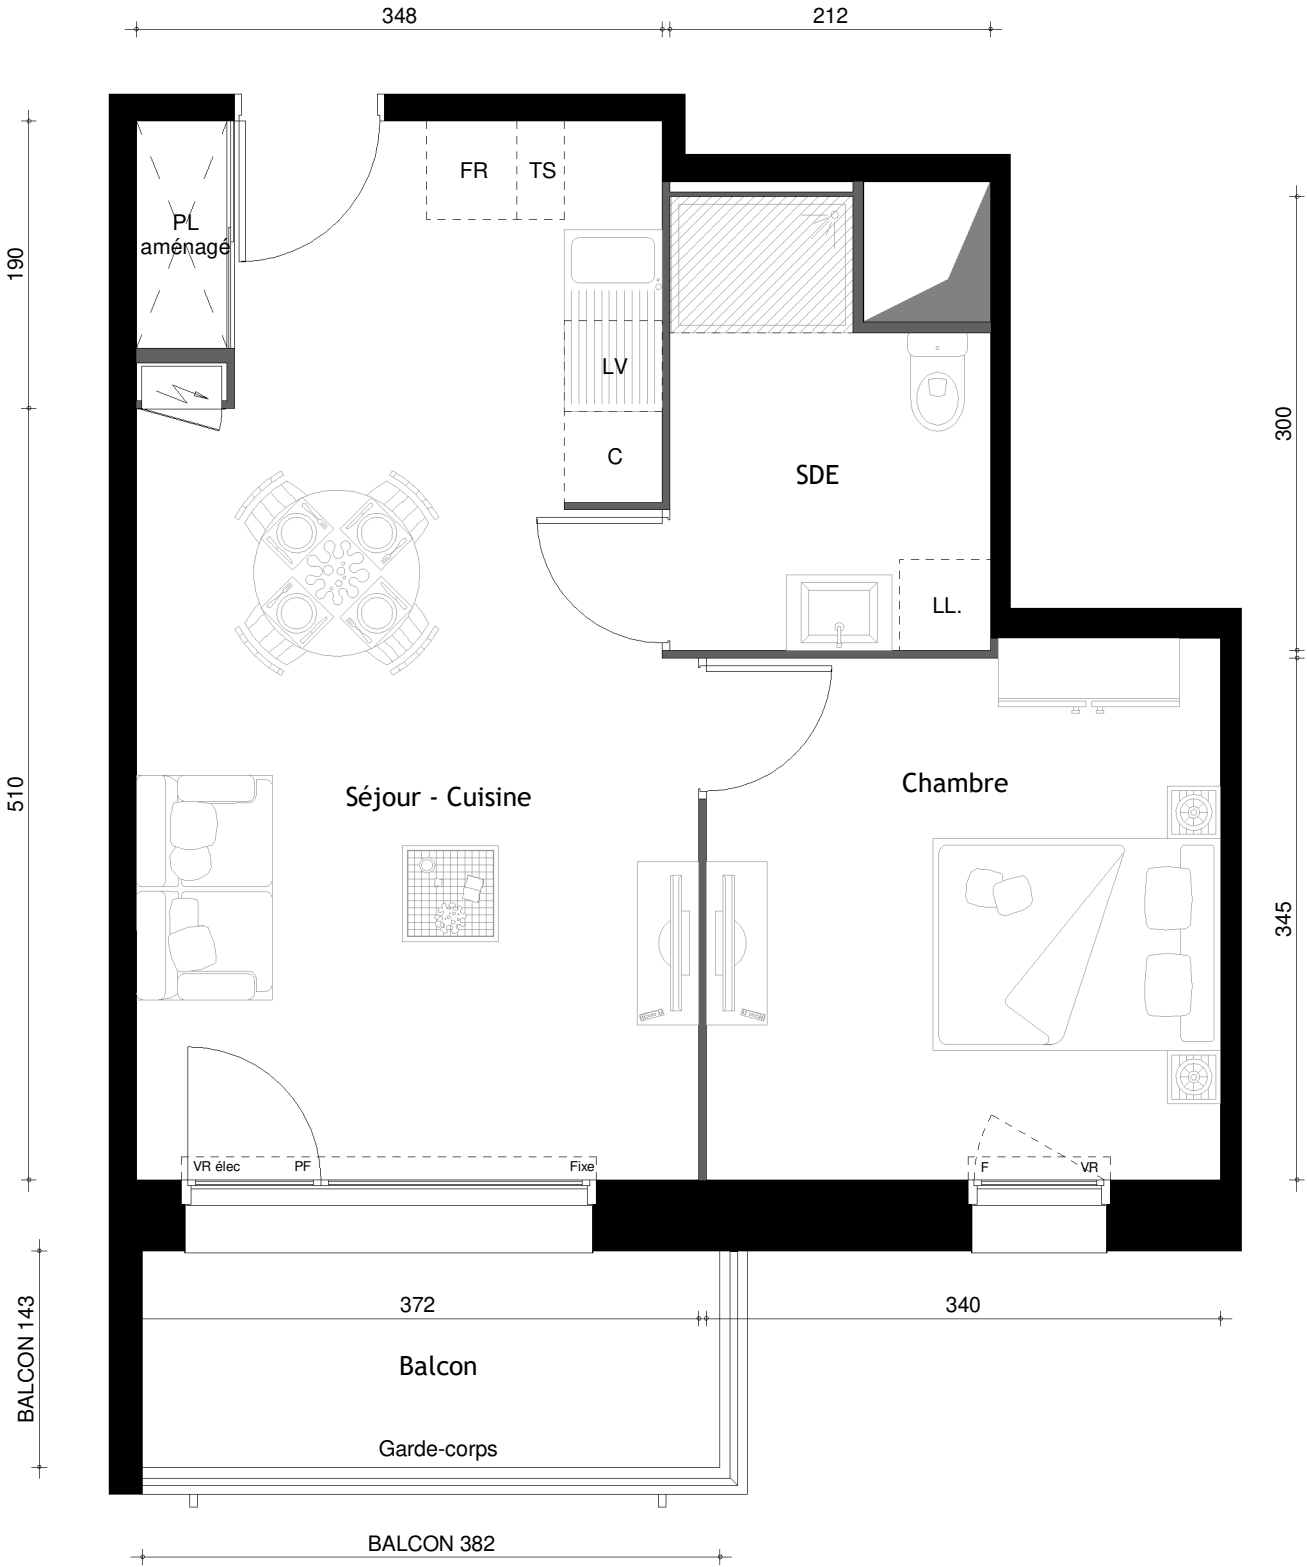

Nota : Les côtes et surfaces sont données à titre indicatif. Elles peuvent varier en fonction d'impératifs techniques.
Les aménagements intérieurs et éléments en pointillés mentionnées ne sont ni contractuels et ni fournis.
Les retombées, soffites, faux-plafonds et canalisations ne sont pas tous représentés de façon exhaustive.

RUE DES CHARPENTERS - ACIGNE

VIVALDI

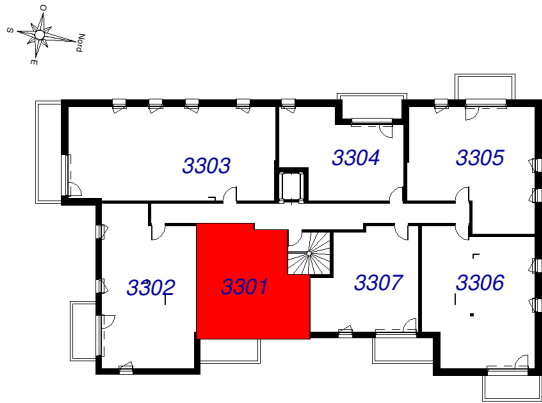

SURFACE HABITABLE :

ETAGE	R+3
APPARTEMENT	3301
TYPE	T2
SURFACE HABITABLE	42.34 m²

LEGENDE	
PL: Placard	LL : Lave Linge
OF: Fenêtre ouvrant à la française	LV : Lave Vaisselle
PF: Porte Fenêtre	FR : Réfrigérateur
F : Fixe	C : Cuisson
VR : Volet Roulant	BT : Ballon Thermodynamique
VRE : Volet Roulant Electrique	
Gaine Technique Logement	Faux plafonds / Soffites

APPARTEMENT n° 3301

Séjour - Cuisine	24.88 m²
Chambre	11.92 m²
SDE	5.54 m²

TOTAL HABITABLE	42.34 m²
-----------------	----------

Balcon	5.46 m²
--------	---------



Date : 30/09/2025

Indice -