

LEGENDE

- VR : Volet roulant

FAP : Allège pleine

PF : Porte-fenêtre

GC : Garde-corps

: Placard en option
- LV : Lave-vaisselle

CU : Cuisson

LL : Lave-linge

REF : Réfrigérateur

PL : Placard
- Faux-plafond ou soffite

GTL

Sèche serviettes

Radiateur


Pare-vue
- Clôture

Haie

PE : Point d'eau

EP : Eaux pluviales

Evacuations apparentes

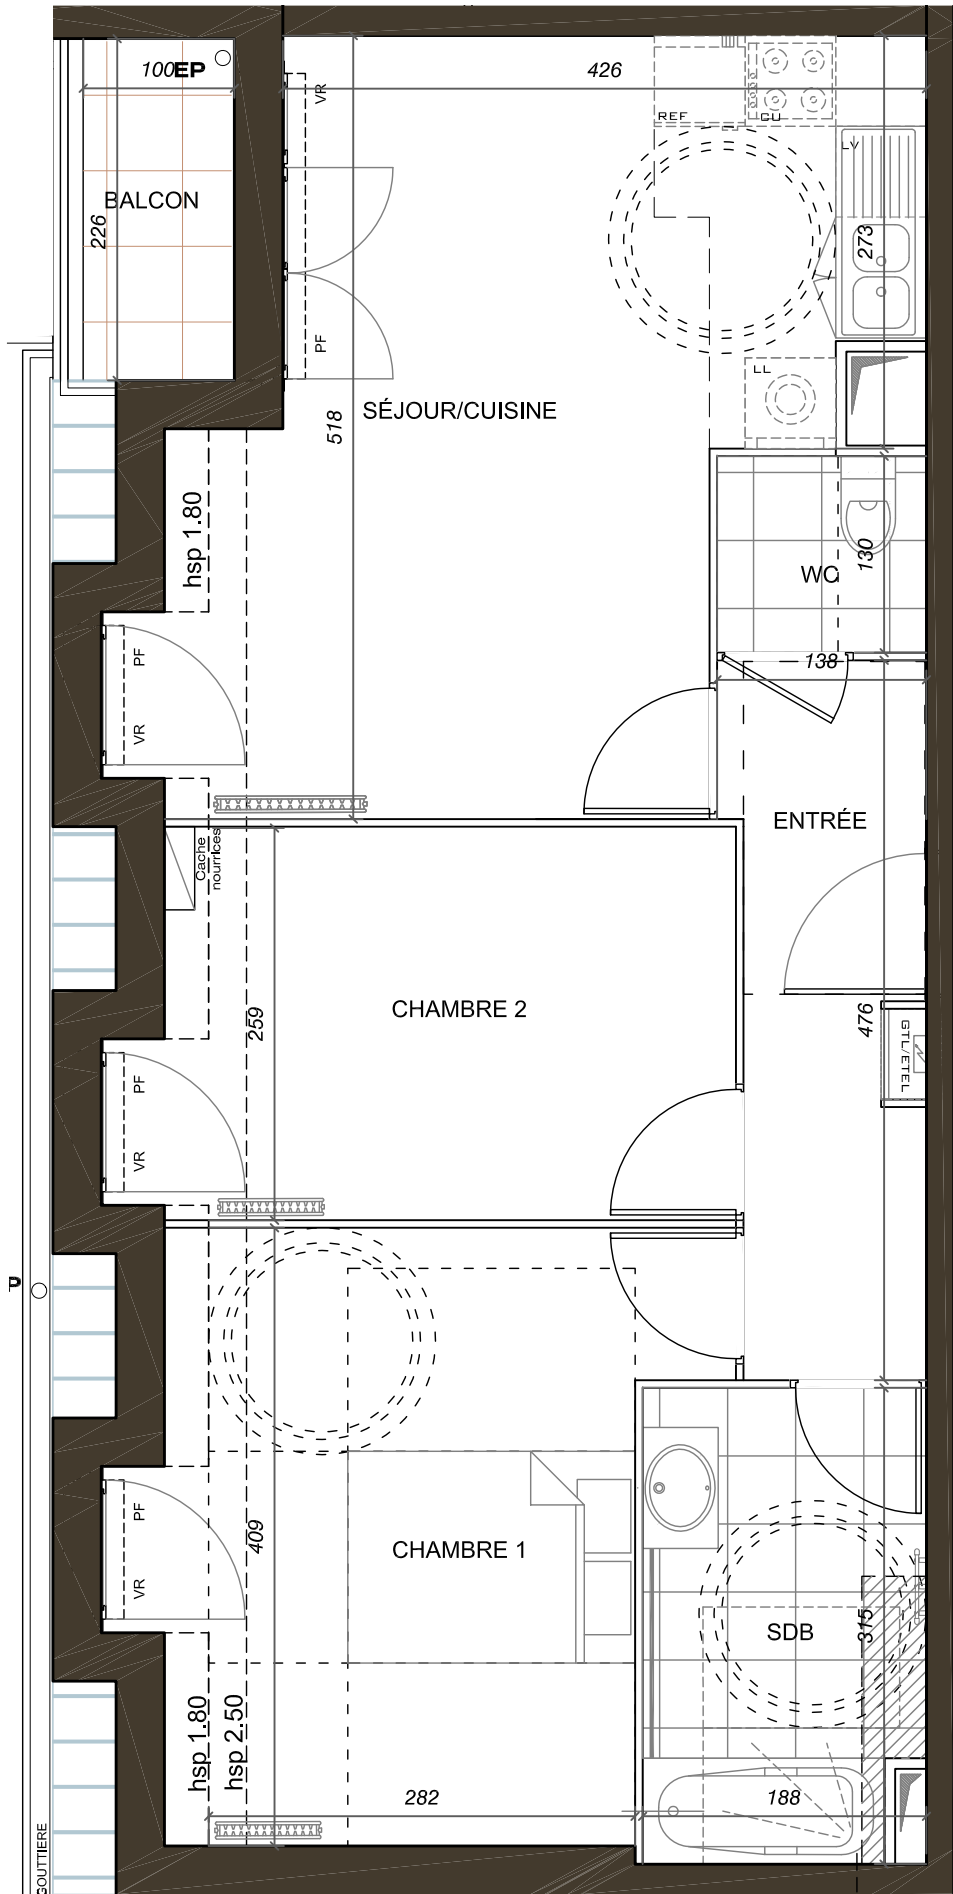

CONSTRUCTION D'UN
ENSEMBLE IMMOBILIER
DE 99 LOGEMENTS



21 à 23 avenue Pierre Sémard,
6-8 avenue du Maréchal Joffre
95250 BEAUCHAMP



niveau:R+4 BAT: 1 type: 3P n°143

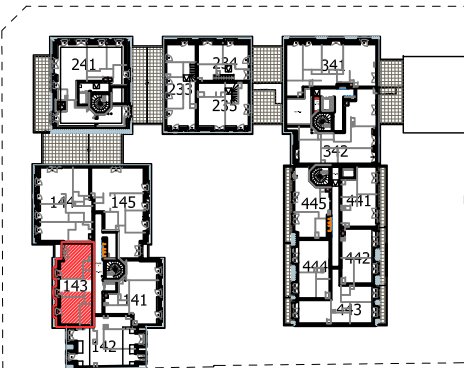


TABLEAU DE SURFACE

ENTREE	5,73 m ²
SEJOUR / CUISINE	20,16 m ²
CHAMBRE 1	12,98 m ²
CHAMBRE 2	9,86 m ²
SALLE DE BAIN	5,72 m ²
WC	1,80 m ²

SURFACE HABITABLE 56.25m²

BALCON 2,26 m²

SURFACE TOTALE PRIVATIVE 58.51m²

Des modifications sont susceptibles d'être apportées à ce plan en fonction des nécessités techniques, de la réalisation tant en ce qui concerne les dimensions libres que l'équipement. Les surfaces sont approximatives. Les retombées, soffites, faux-plafonds, équipements sanitaires ainsi que le calepinage et dimensions des carrelages sont figurés à titre indicatif, et peuvent subir des modifications pour impératif technique. Mobilier à titre indicatif, les meubles et les appareils ménagers ne sont pas fournis.

INDICE : c **DATE : 04/04/2024**

NEXITY IR PROGRAMMES GRAND PARIS



SIEGE SOCIAL : 25 Allée Vauban - CS 5068
59262 LA MADELEINE CEDEX

BUREAUX : 19 Rue de Vienne - TSA 60030
75801 PARIS CEDEX 8

