




KERMARREC
promotion

PLAN DE VENTE


BÂT A A 001 T2 NIV RDC

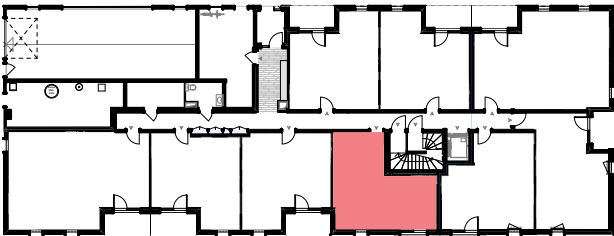

Pièces	m ²
Séjour / Cuisine	21,20
Chambre	11,14
Salle de bain	5,65
Total	37,99
Terrasse	5,26
Jardin	30,46
Total extérieur	35,72

13/11/2025 INDICE 001

ARCHITECTE : ANDMA ARCHITECTES

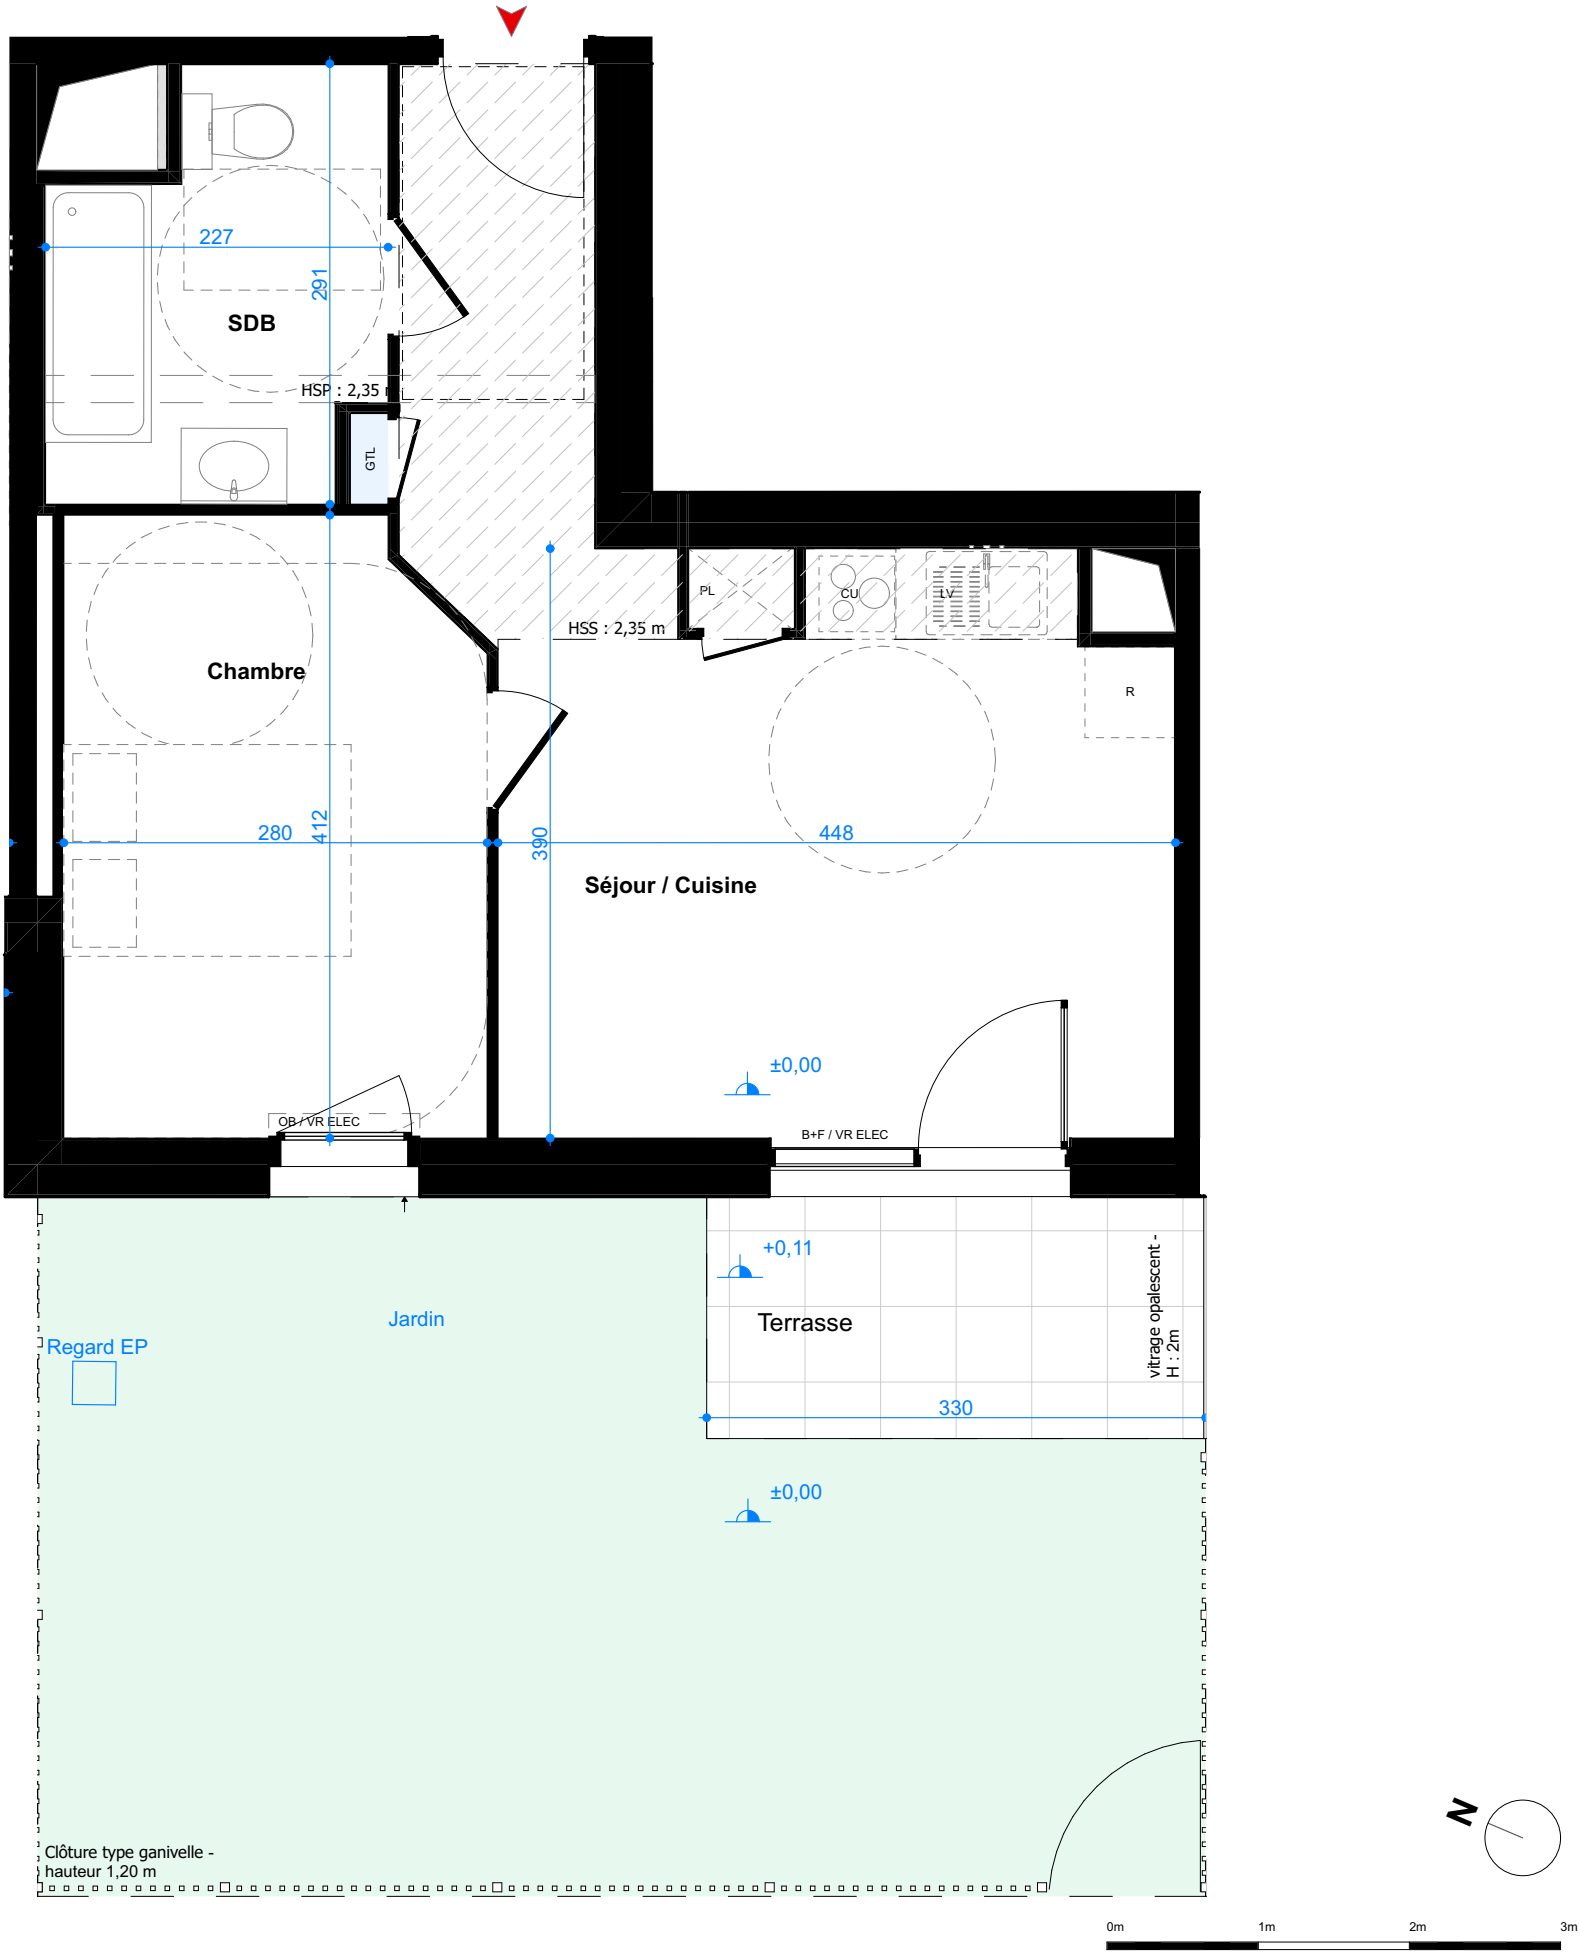

En fonction des nécessités techniques de réalisation, des modifications sont susceptibles d'être apportées à ce plan qui ne revêt, avant d'être annexé à l'acte de vente, qu'un caractère informatif. Par ailleurs, les surfaces et les côtes indiquées (qu'elles soient dimensionnelles ou altimétriques) sont approximatives. Les différences de 5% sur les côtes exprimées par les plans seront retenues pour admissibles et ne pourront fonder aucune réclamation.