

Légende

GTL - Tableau Electrique

VR Elec - Volet Roulant Electrique

OB - Oscillo battant à la française


B+F - 2 Vantaux (1 battant + 1 fixe)

PL - Placard

R - Réfrigérateur

LV - Emplacement Lave-Vaisselle ou Lave-Linge

CU - Cuisson

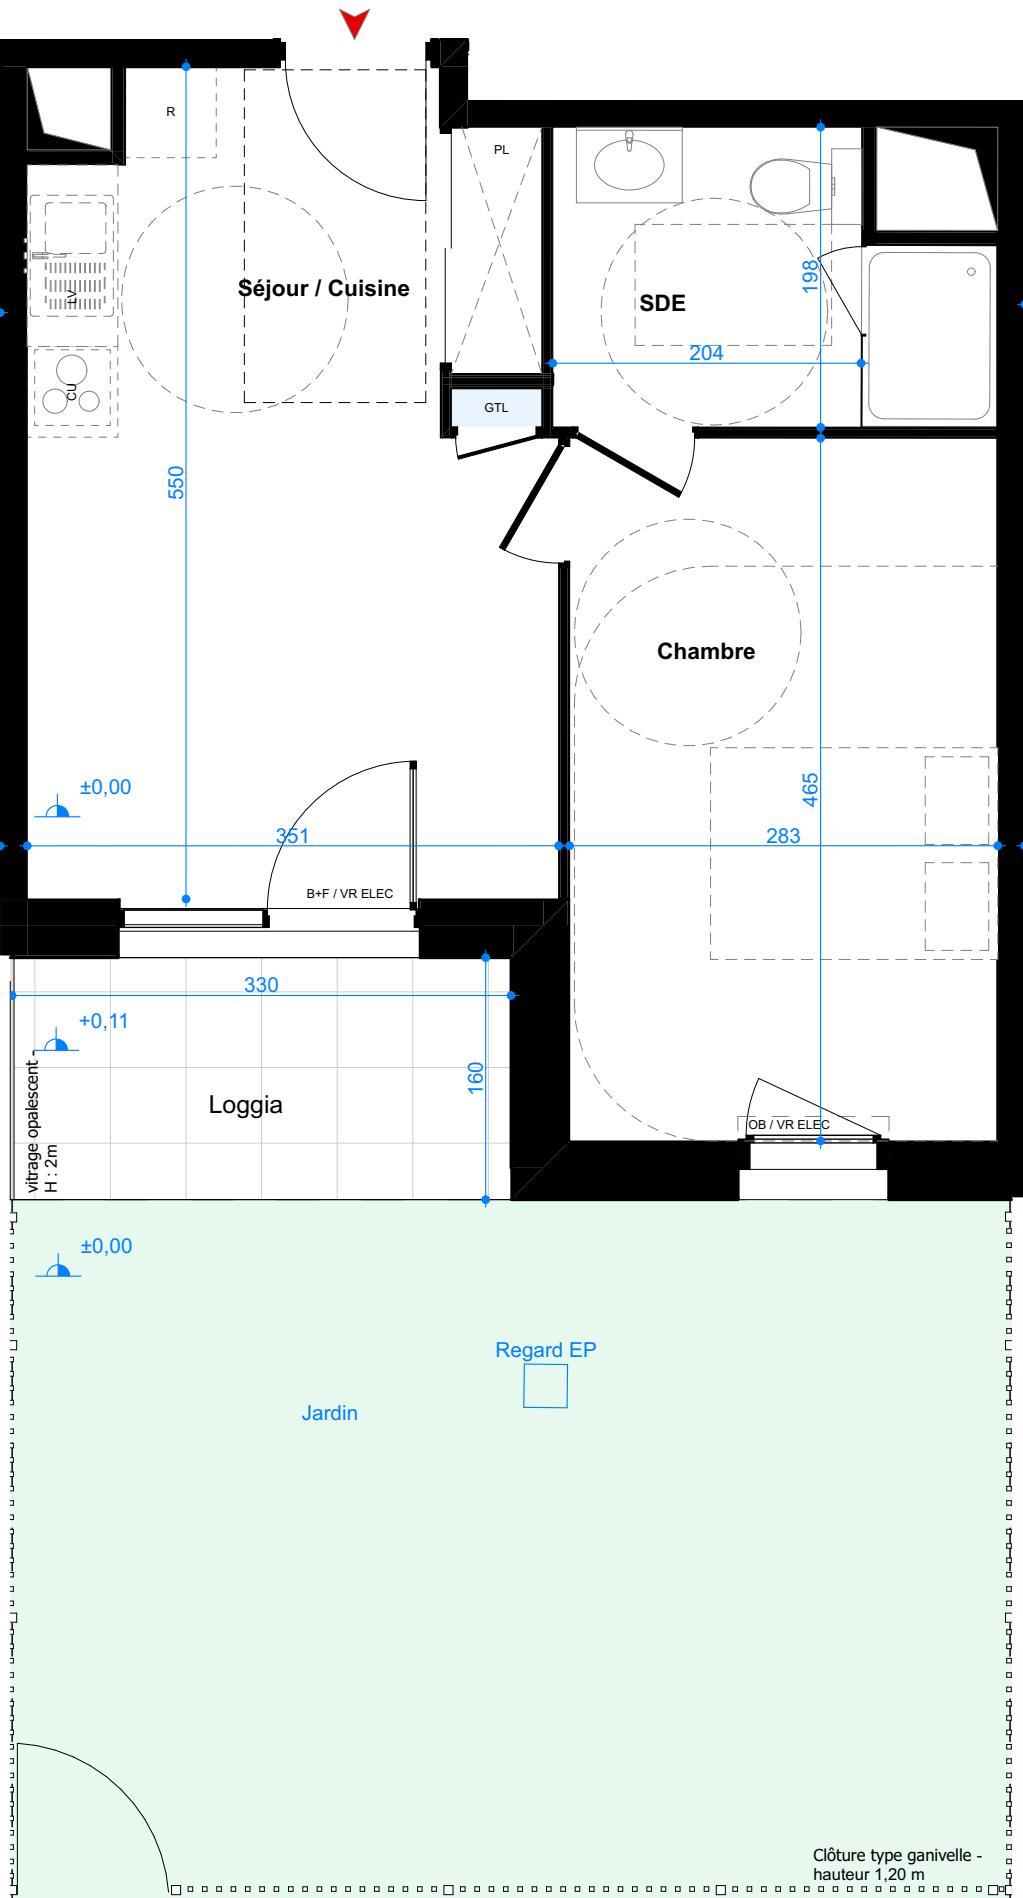

En fonction des nécessités techniques de réalisation, des modifications sont susceptibles d'être apportées à ce plan qui ne revêt, avant d'être annexé à l'acte de vente, qu'un caractère informatif. Par ailleurs, les surfaces et les côtes indiquées (qu'elles soient dimensionnelles ou altimétriques) sont approximatives. Les différences de 5% sur les côtes exprimées par les plans seront retenues pour admissibles et ne pourront fonder aucune réclamation.

SCCV INAKA

6 et 8 Avenue du Colonel Clarke, La Mézière 35520

inaka

LA MÉZIÈRE



KERMARREC


promotion

PLAN DE VENTE

BÂT A

A 003 T2

NIV RDC

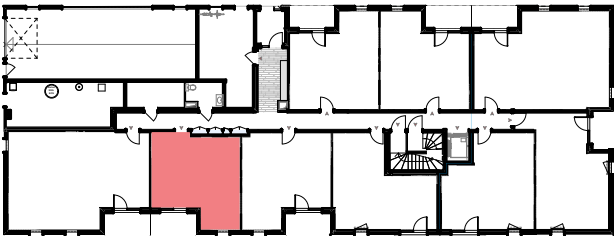

Pièces	m ²
Séjour / Cuisine	18,00
Chambre	13,16
Salle d'eau	5,10
Total	36,26
Loggia	5,26
Jardin	30,53
Total extérieur	35,79

13/11/2025

INDICE 001

ARCHITECTE : ANDMA ARCHITECTES