




KERMARREC
promotion

PLAN DE VENTE

BÂT A A 008 T2 NIV RDC

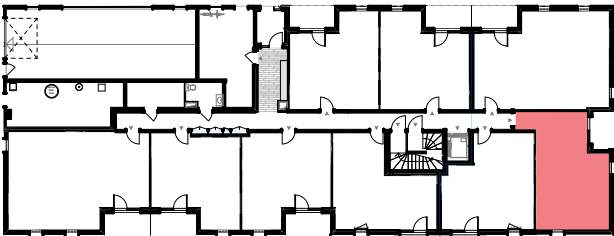

Pièces	m ²
Séjour / Cuisine	23,18
Chambre	10,94
Salle d'eau	5,79
Total	39,91
Loggia	4,18
Jardin	23,97
Total extérieur	28,15

13/11/2025 INDICE 001

ARCHITECTE : ANDMA ARCHITECTES

Légende

GTL - Tableau Electrique

VR Elec - Volet Roulant Electrique

OB - Oscillo battant à la française

B+F - 2 Vantaux (1 battant + 1 fixe)

PL - Placard

R - Réfrigérateur


LV - Emplacement Lave-Vaisselle ou Lave-Linge

CU - Cuisson

HSP - Hauteur Sous Poutre

HSS - Hauteur Sous Soffite

- Faux-plafond

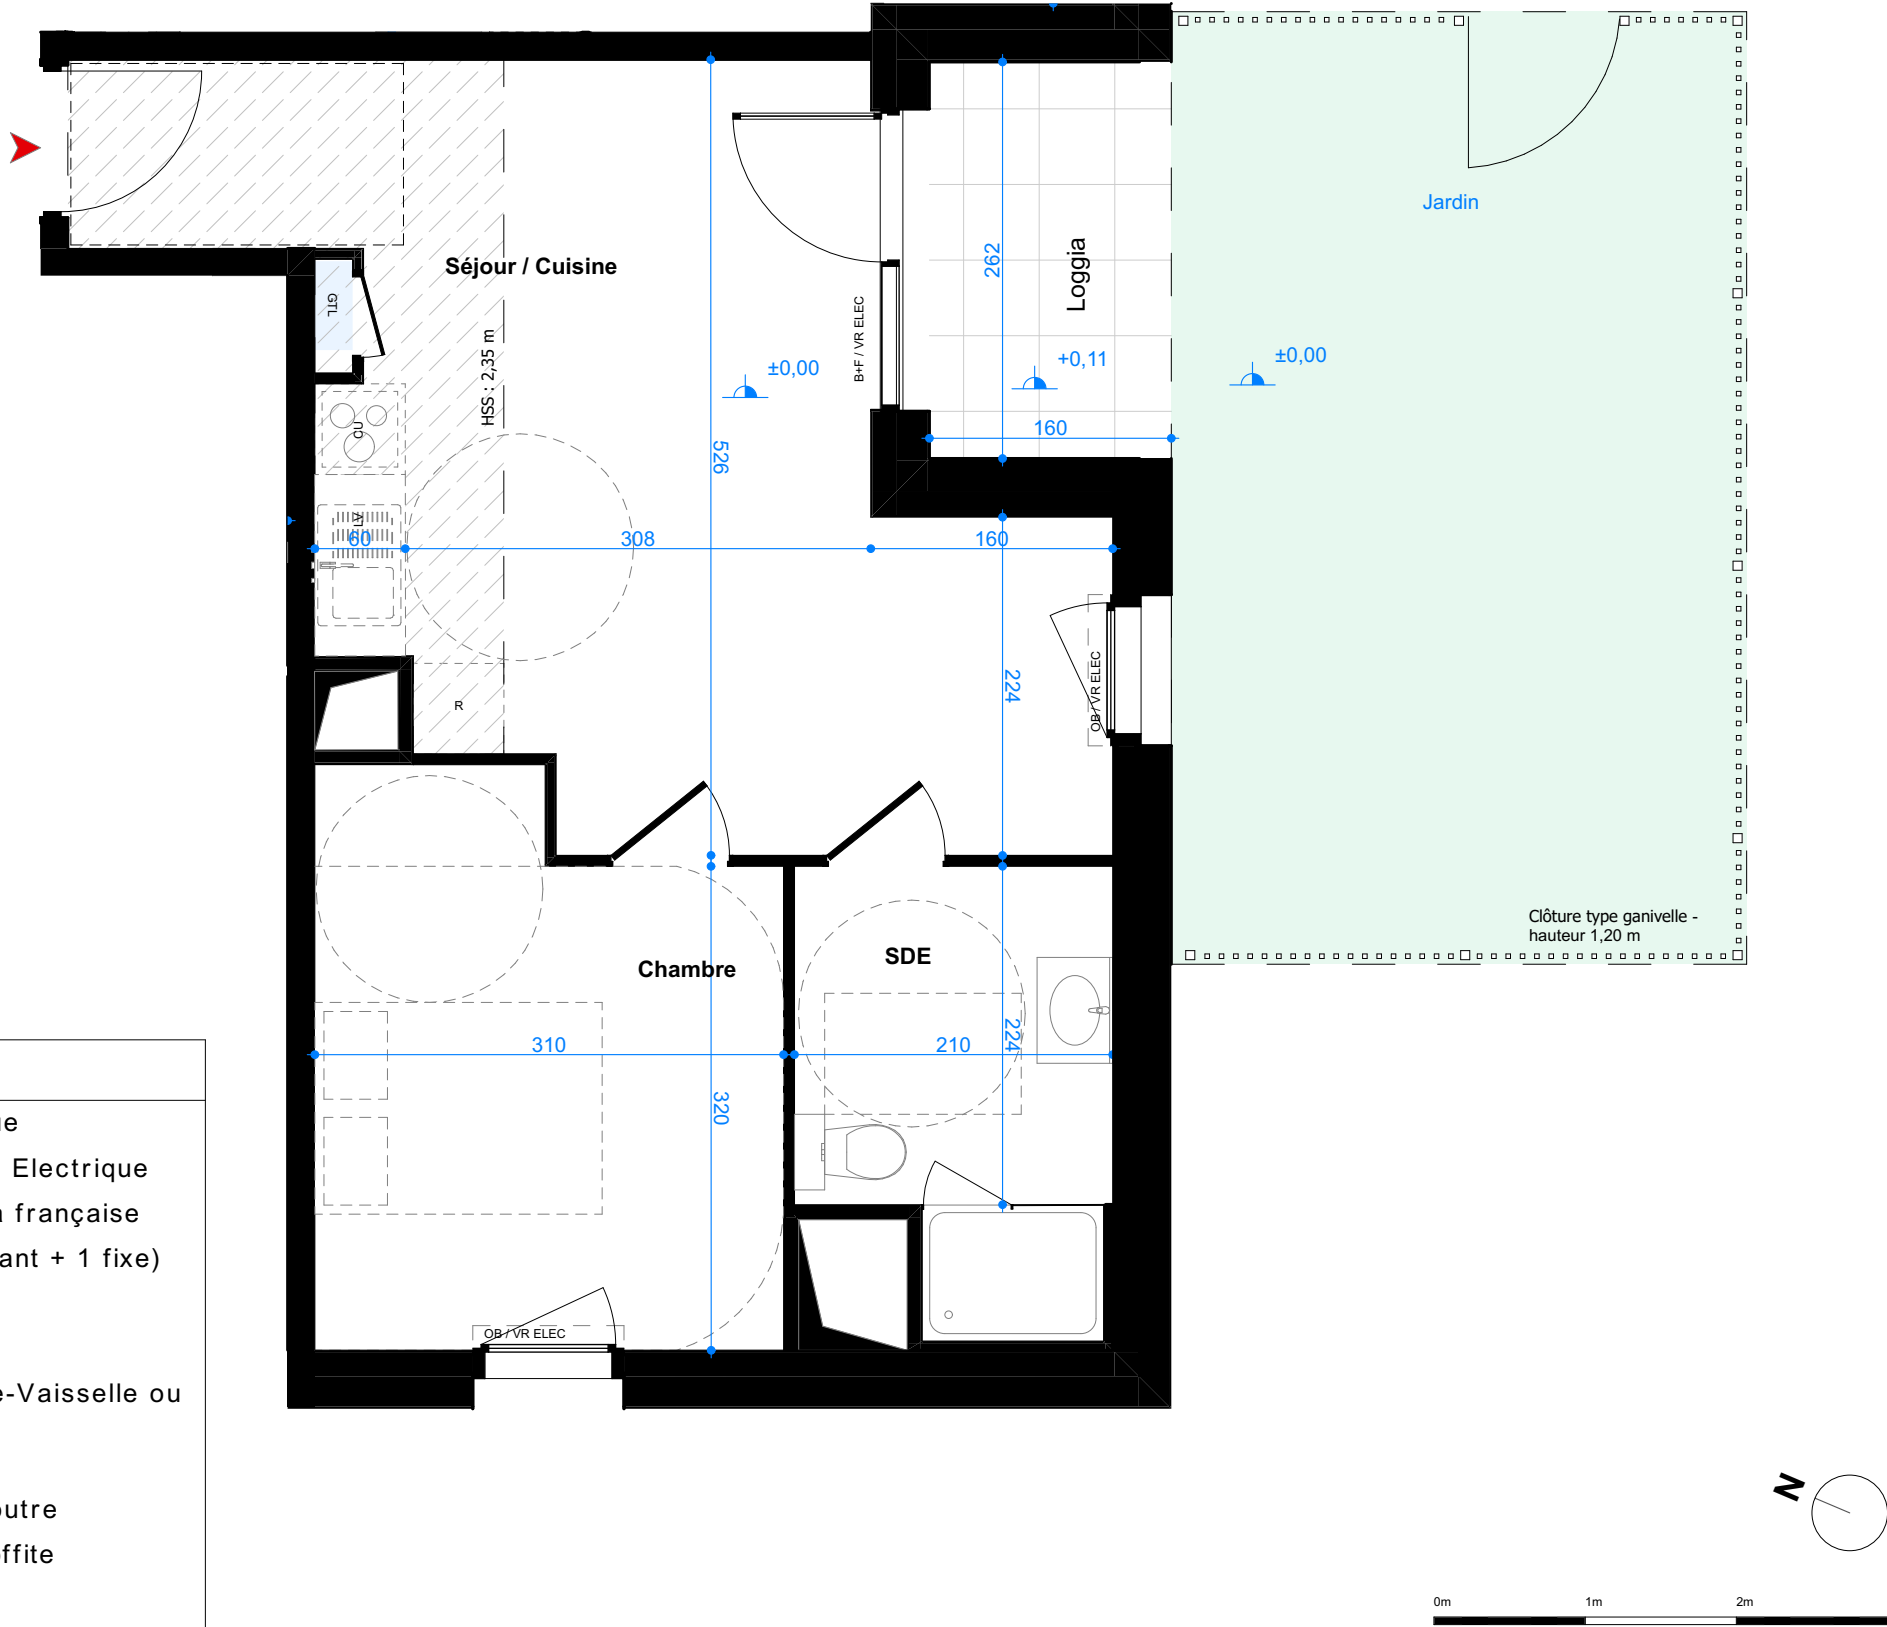

En fonction des nécessités techniques de réalisation, des modifications sont susceptibles d'être apportées à ce plan qui ne revêt, avant d'être annexé à l'acte de vente, qu'un caractère informatif. Par ailleurs, les surfaces et les côtes indiquées (qu'elles soient dimensionnelles ou altimétriques) sont approximatives. Les différences de 5% sur les côtes exprimées par les plans seront retenues pour admissibles et ne pourront fonder aucune réclamation.