


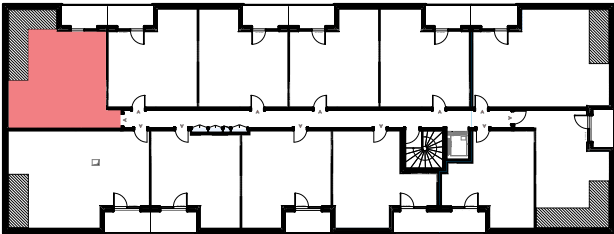

KERMARREC
promotion

PLAN DE VENTE

BÂT A A 205 T2 NIV R+2




Pièces	m ²
Séjour / Cuisine	21,47
Chambre	10,88
Salle d'eau	6,86
Total	39,21
Terrasse	5,26
Surface au sol	43,12

13/11/2025

INDICE 001

ARCHITECTE : ANDMA ARCHITECTES

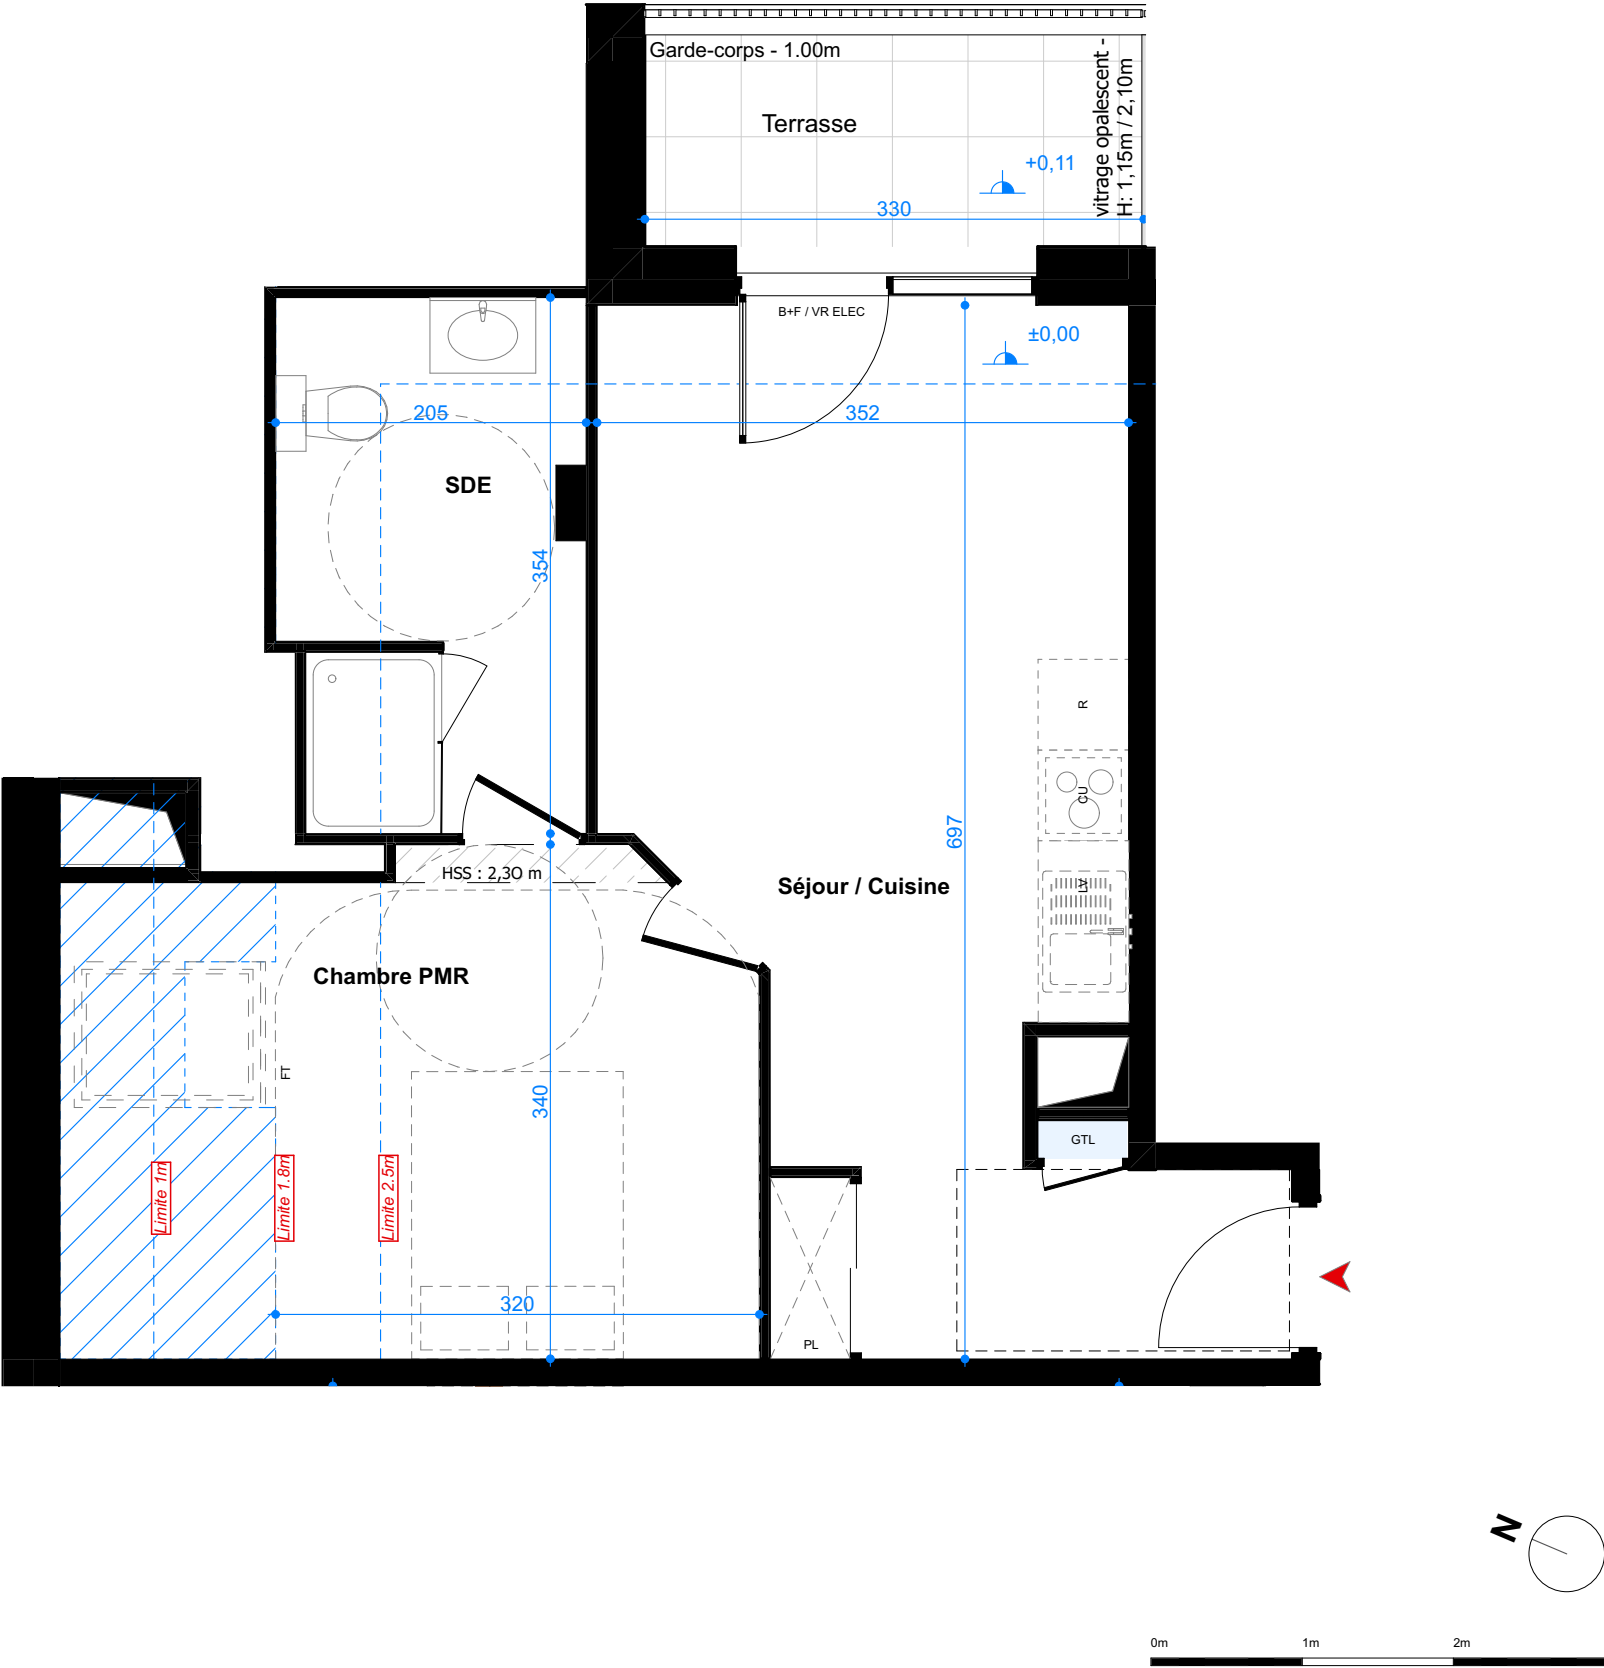

Légende

GTL - Tableau Electrique
VR Elec - Volet Roulant Electrique
FT - Fenêtre de toit
B+F - 2 Vantaux (1 battant + 1 fixe)
PL - Placard
R - Réfrigérateur
LV - Emplacement Lave-Vaisselle ou Lave-Linge
CU - Cuisson
HSS - Hauteur Sous Soffite

- Faux-plafond

En fonction des nécessités techniques de réalisation, des modifications sont susceptibles d'être apportées à ce plan qui ne revêt, avant d'être annexé à l'acte de vente, qu'un caractère informatif. Par ailleurs, les surfaces et les côtes indiquées (qu'elles soient dimensionnelles ou altimétriques) sont approximatives. Les différences de 5% sur les côtes exprimées par les plans seront retenues pour admissibles et ne pourront fonder aucune réclamation.