

Rue Chabot Didon
57000 Metz

BATIMENT 1



Typologie : T2
Lot : 404
Niveau : R+4

TABLEAU DE SURFACE

SEJOUR/CUISINE	21,5 m²
CHAMBRE	12,0 m²
BAIN	4,8 m²
ENTREE	2,6 m²

SURFACE HABITABLE	40,9 m²
-------------------	---------



--	--

--	--

BALCON	4,6 m²
--------	--------

SURFACE ANNEXES	4,6 m²
-----------------	--------

Indice : A	Date : 22/09/2025
------------	-------------------

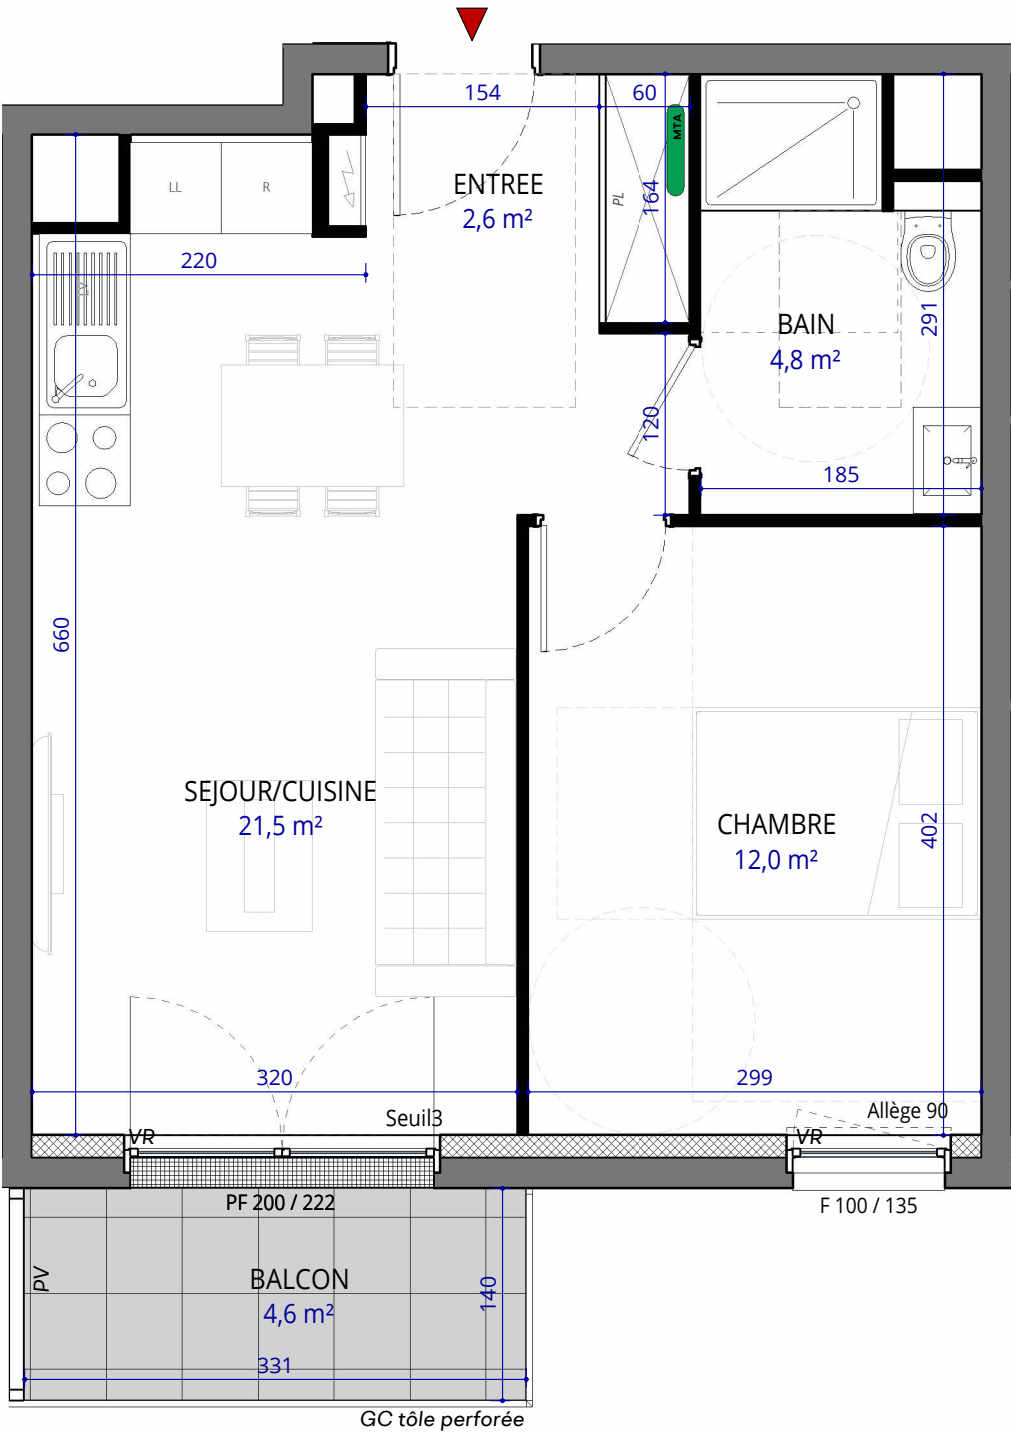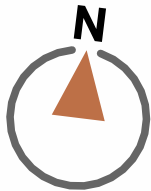

LEGENDE :	
VR : Volet Roulant	CUI : Cuisson
PF : Porte fenêtre	R : Réfrigérateur
F : Fenêtre	LV : Lave-vaisselle
BF : Baie fixe	LL : Lave-linge
RP : Robinet de puisage	PL : Placard
GC : Garde Corps	PV : Pare Vue
Soffite : Faux Plafond	TE : Tableau électrique
Caniveaux	RJ : Prise RJ pour Télévision Séjour

Hauteur sous plafond des pièces principales sauf mention particulière : 2,50m env.

DES MODIFICATIONS SONT SUSCEPTIBLES D'ETRE APPORTEES A CE PLAN EN FONCTION DES NECESSITES TECHNIQUES OU REGLEMENTAIRES DE LA REALISATION, TANT EN CE QUI CONCERNE LES DIMENSIONS LIBRES, QUE L'EQUIPEMENT. LES SURFACES, LES HAUTEURS SOUS PLAFOND AINSI QUE LES HAUTEURS DE SEUILS OU D'ALLEGES INDIQUEES SONT APPROXIMATIVES. LES RETOMBES, SOFFITES, FAUX-PLAFONDS, TRAPPES DE VISITE, AINSI QUE L'EMPLACEMENT DES DESCENTES D'EAUX PLUVIALES, DES EQUIPEMENTS SANITAIRES NE SONT PAS TOUS FIGURES OU LE SONT A TITRE INDICATIF. LES EQUIPEMENTS SANITAIRES FIGURANT EN POINTILLES SUR CE PLAN NE SONT REPRESENTES QU'A TITRE INDICATIF.