
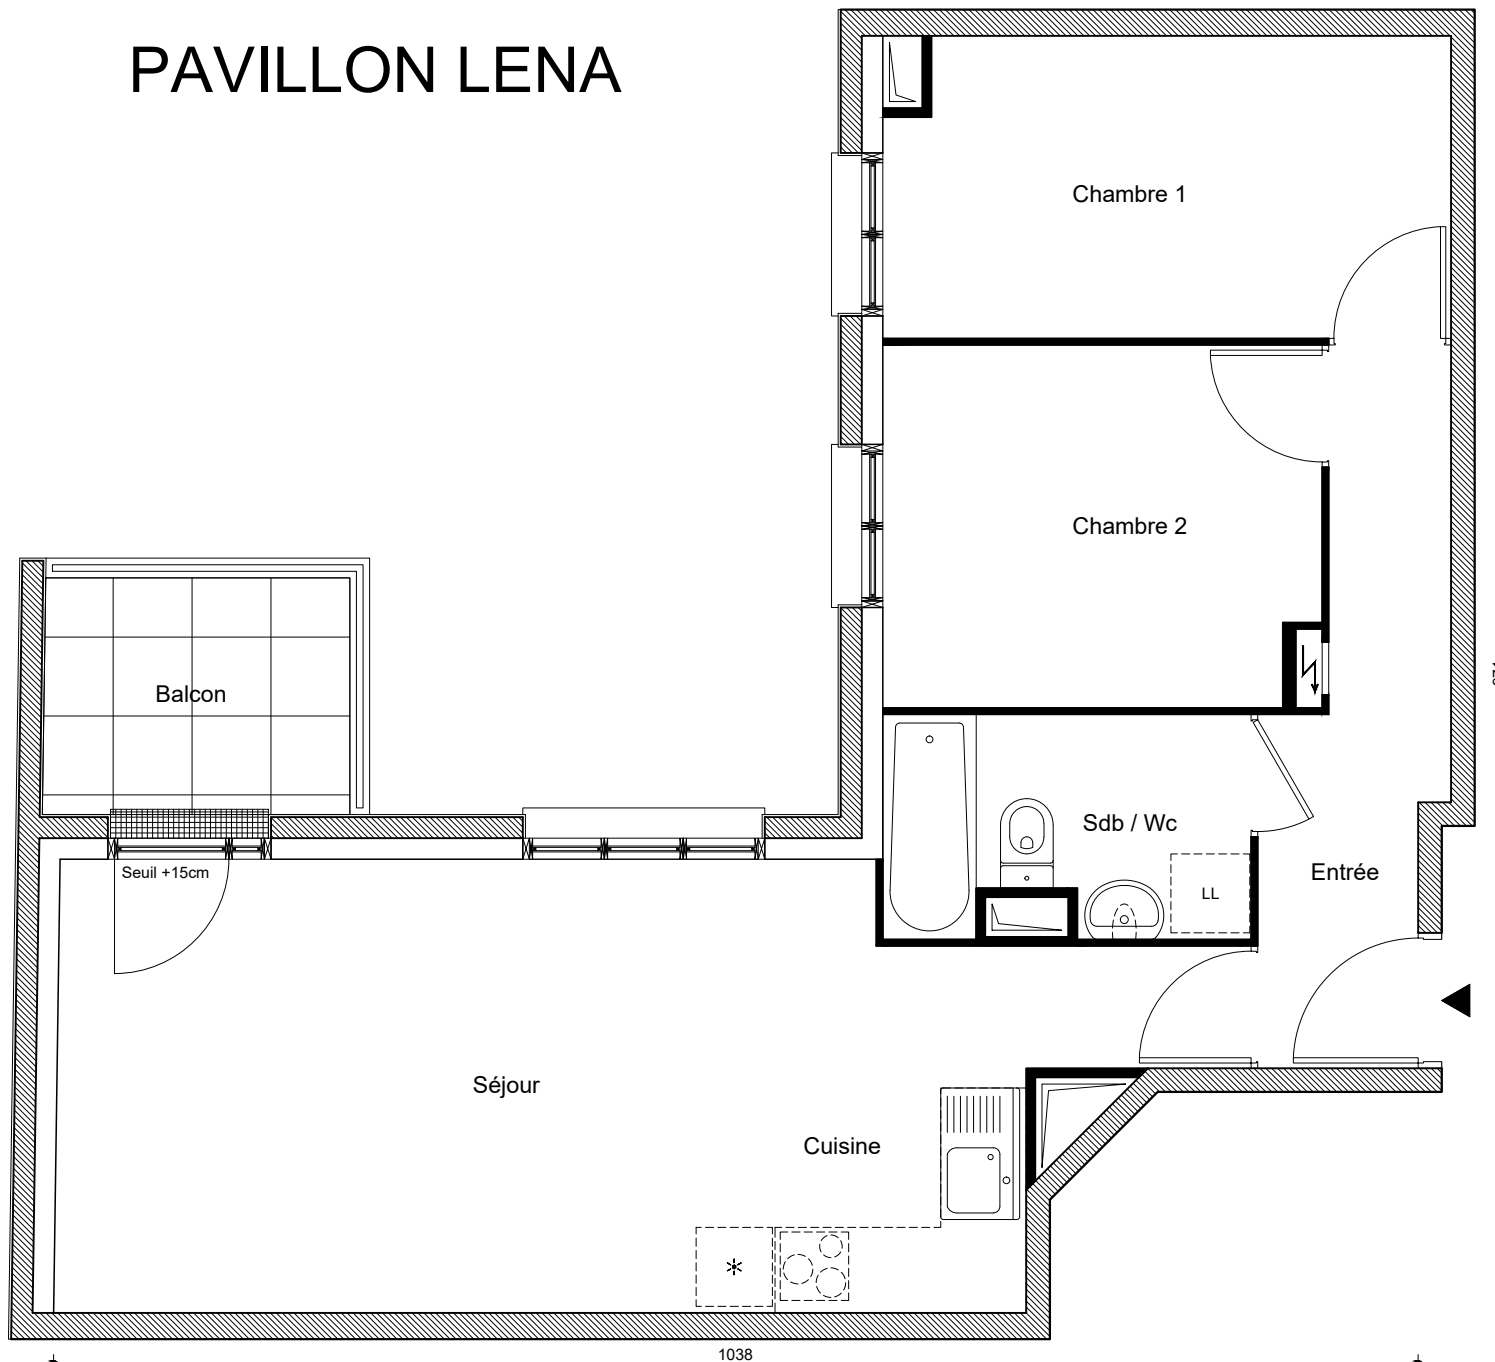


PAVILLON LENA

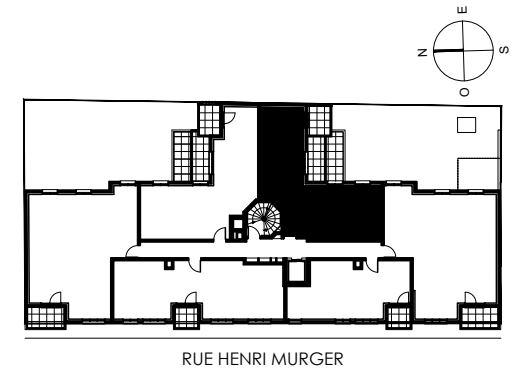

Appartement n°	13
Type	T3
Niveau	2

Séjour / Cuisine	26.26 m ²
Chambre 1	9.71 m ²
Chambre 2	9.02 m ²
Entrée	6.06 m ²
Salle de bains / Wc	4.49 m ²

Surface habitable	55.54 m ²
Balcon	4.18 m ²

La surface des pièces comprend la surface des placards

Yann Cosmao Architecte



2, ESPLANADE COMPANS CAFFARELLI
IMMEUBLE TOULOUSE 2000, BATIMENT E2 - 31000 TOULOUSE
TEL. 05 62 27 27 00 FAX 05 61 22 11 79

05/02/2026

Le présent document est susceptible de modifications techniques ou administratives.
La hauteur des seuils d'accès aux loggias, terrasses et balcons est liée aux contraintes structurelles et aux respect des normes constructives et DTU en vigueur.