
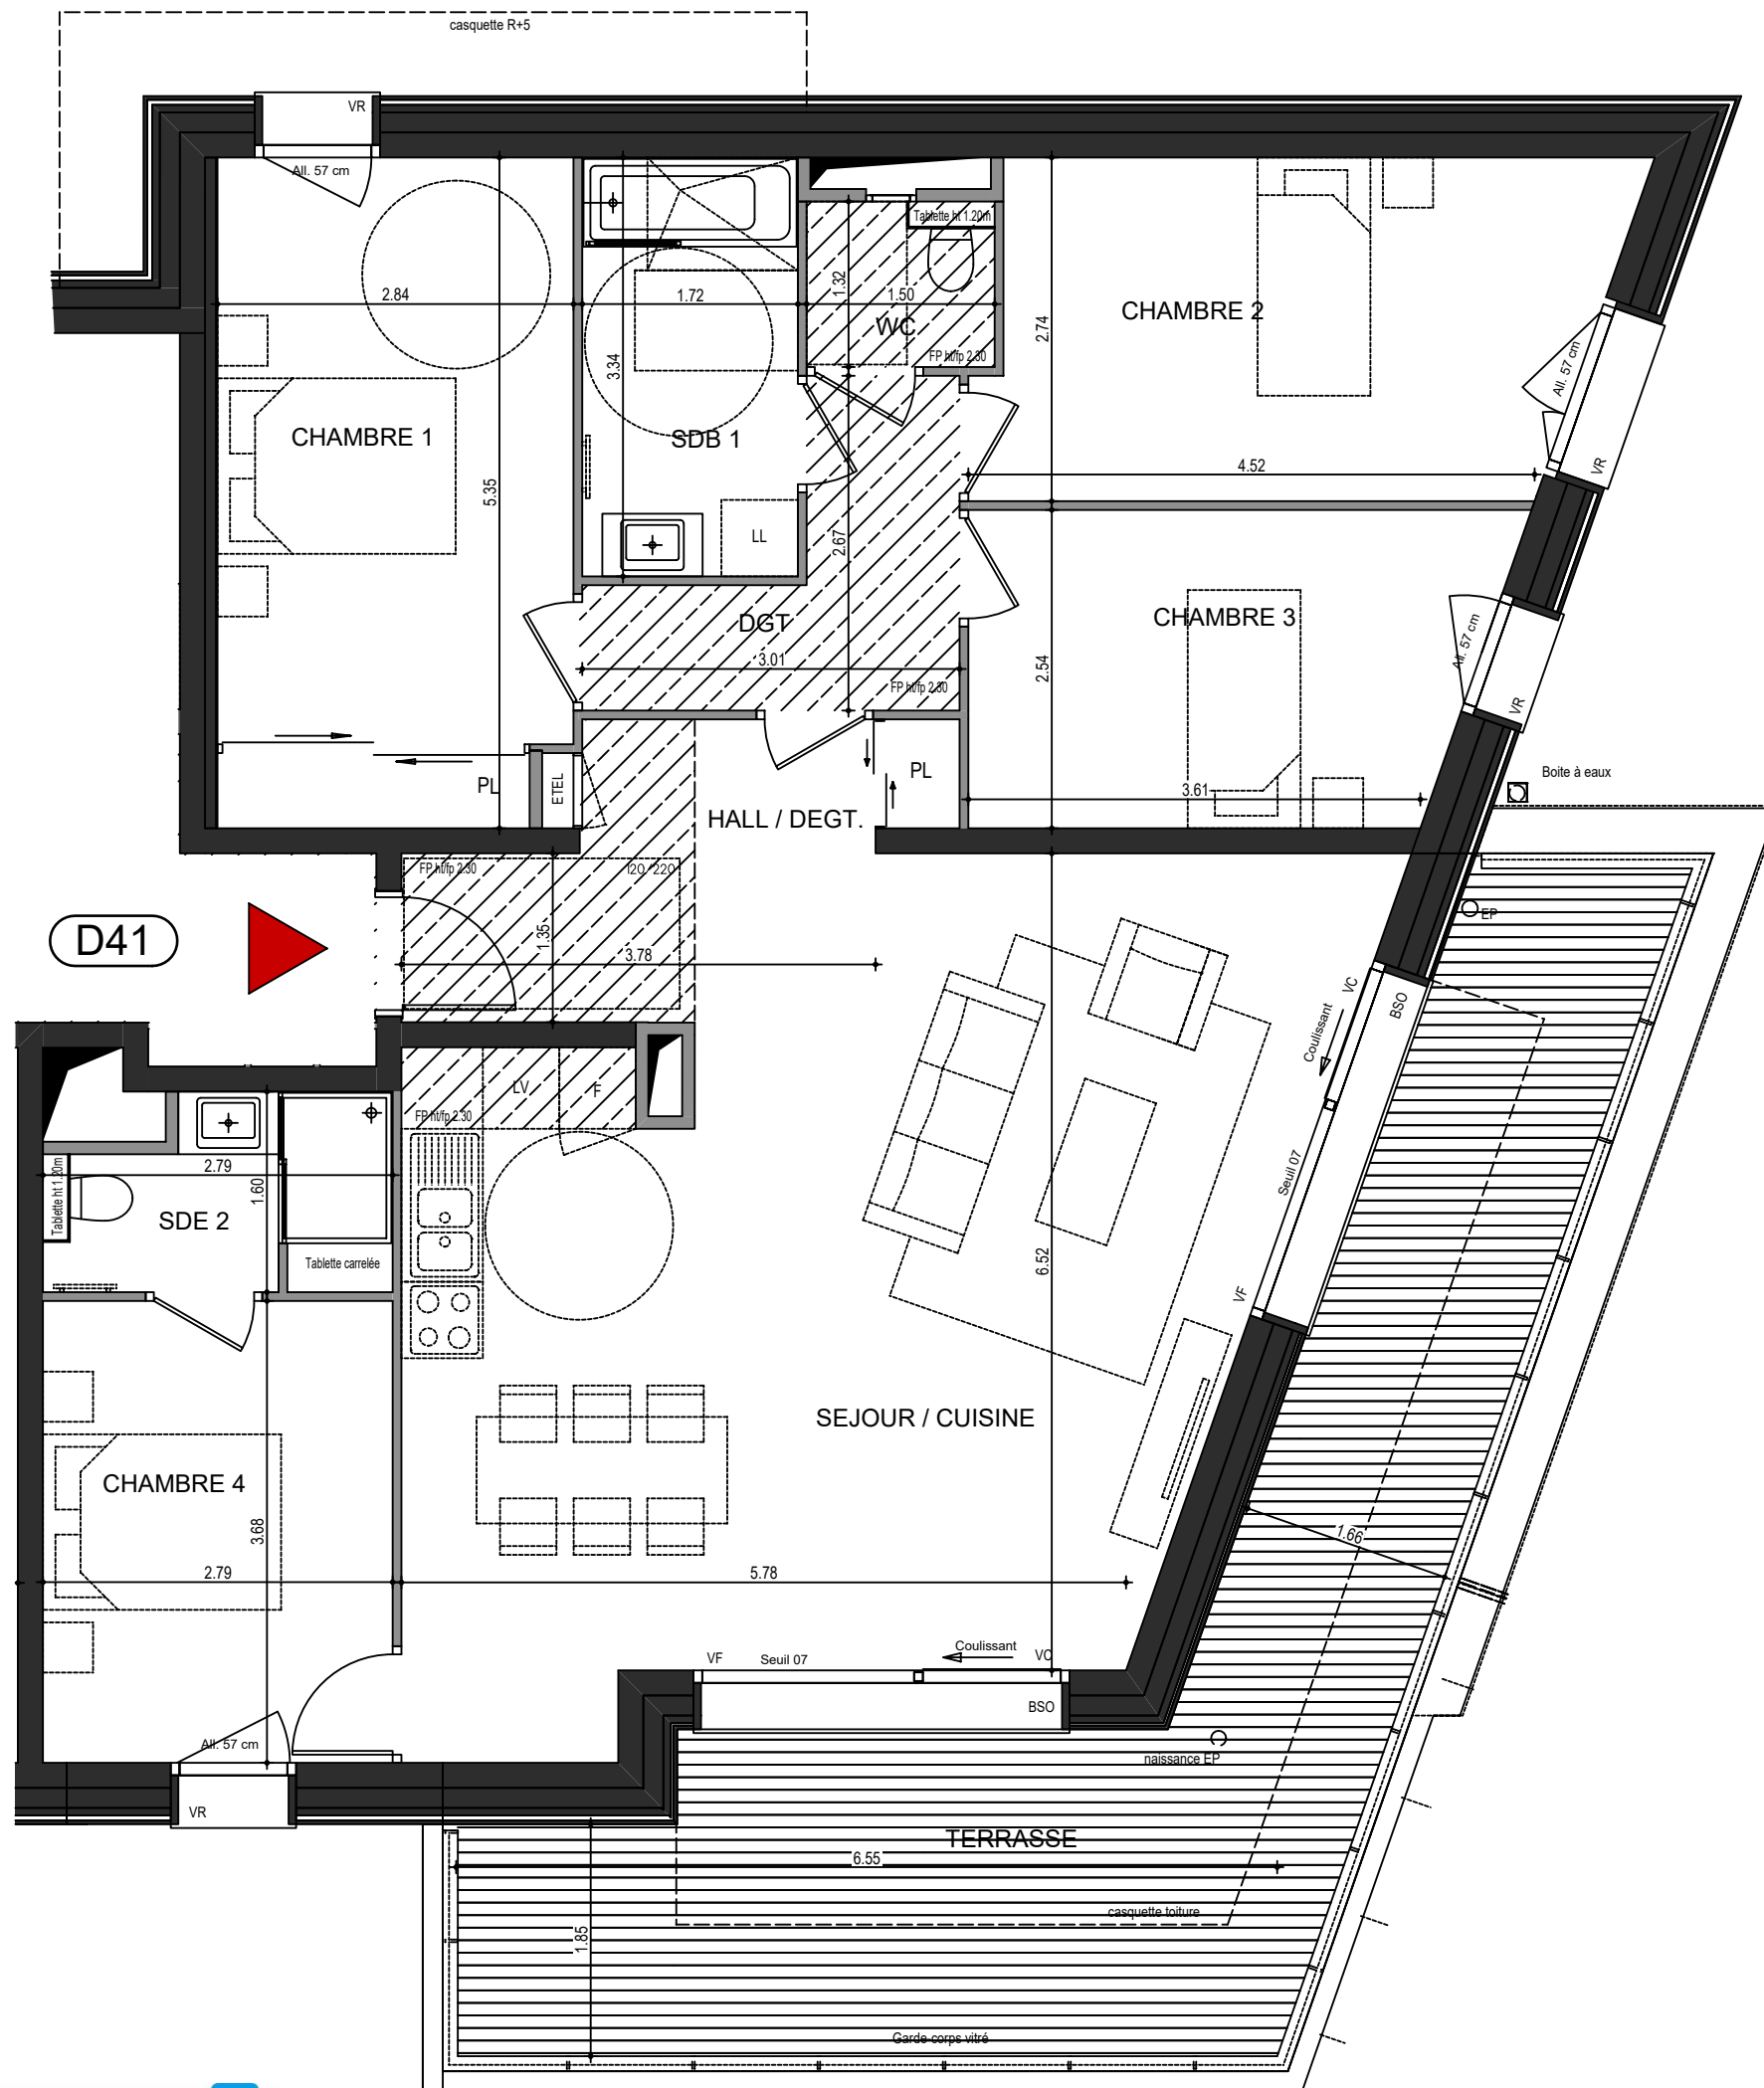


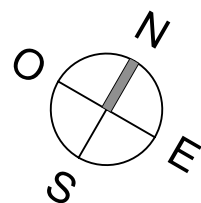


logement PMR

L'ÉVEIL
Vivre dans un parc, habiter la ville
OSTARA

**PLAN DE
VENTE**

RUE DES CARILLONS
74940 ANNECY

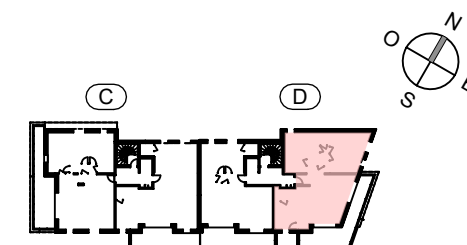

**5 PIECES
HALL D - D41 - NIV 4**

HALL / DEGT.	8.13 m ²
SEJOUR / CUISINE	40.49 m ²
CHAMBRE 1	14.78 m ²
CHAMBRE 2	13.21 m ²
CHAMBRE 3	10.28 m ²
CHAMBRE 4	10.28 m ²
DEGT.	5.05 m ²
SDB 1	5.75 m ²
SDE 2	3.75 m ²
WC	1.97 m ²
TOTAL	113.54 m²
TERRASSE	29.10 m ²
SURFACE TOTALE PRIVATIVE	142.65 m²

LEGENDE	LL: Position éventuelle Lave Linge
VR : Volets roulant électrique	PF : Porte fenêtre
BSO : Brises soleil orientables	VF : Vitrage fixe
All : Allège	 Soffite et faux plafond
GC : Garde-Corps Vitré ou plein	 EP
ETEL : Tableau électrique	- - - - - limite de pli de dalle
LV : Position éventuelle Lave vaisselle	
hauteur sous dalle des pièces principales sauf mention particulière : 2.80	