


Le Clos des Rougeux

1 Avenue des Bruzacques
95280 JOUY LE MOUTIER

3 pièces, 1101
Batiment 1, 1er étage



Avenue des Bruzacques


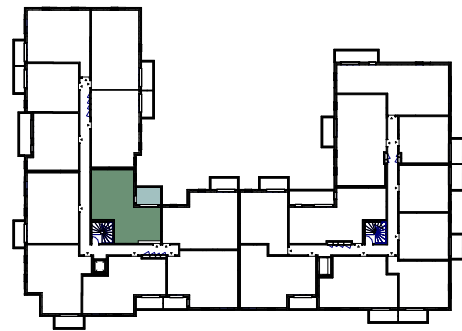


surfaces habitables

Réception dont :	21.97 m ²
Séjour/Cuisine	21.97 m ²
Chambre 1	12.04 m ²
Chambre 2	9.00 m ²
Dégagement	9.19 m ²
Salle de Bains	4.68 m ²
W.C	2.48 m ²

TOTAL 59.36 m²

Balcon 7.00 m²

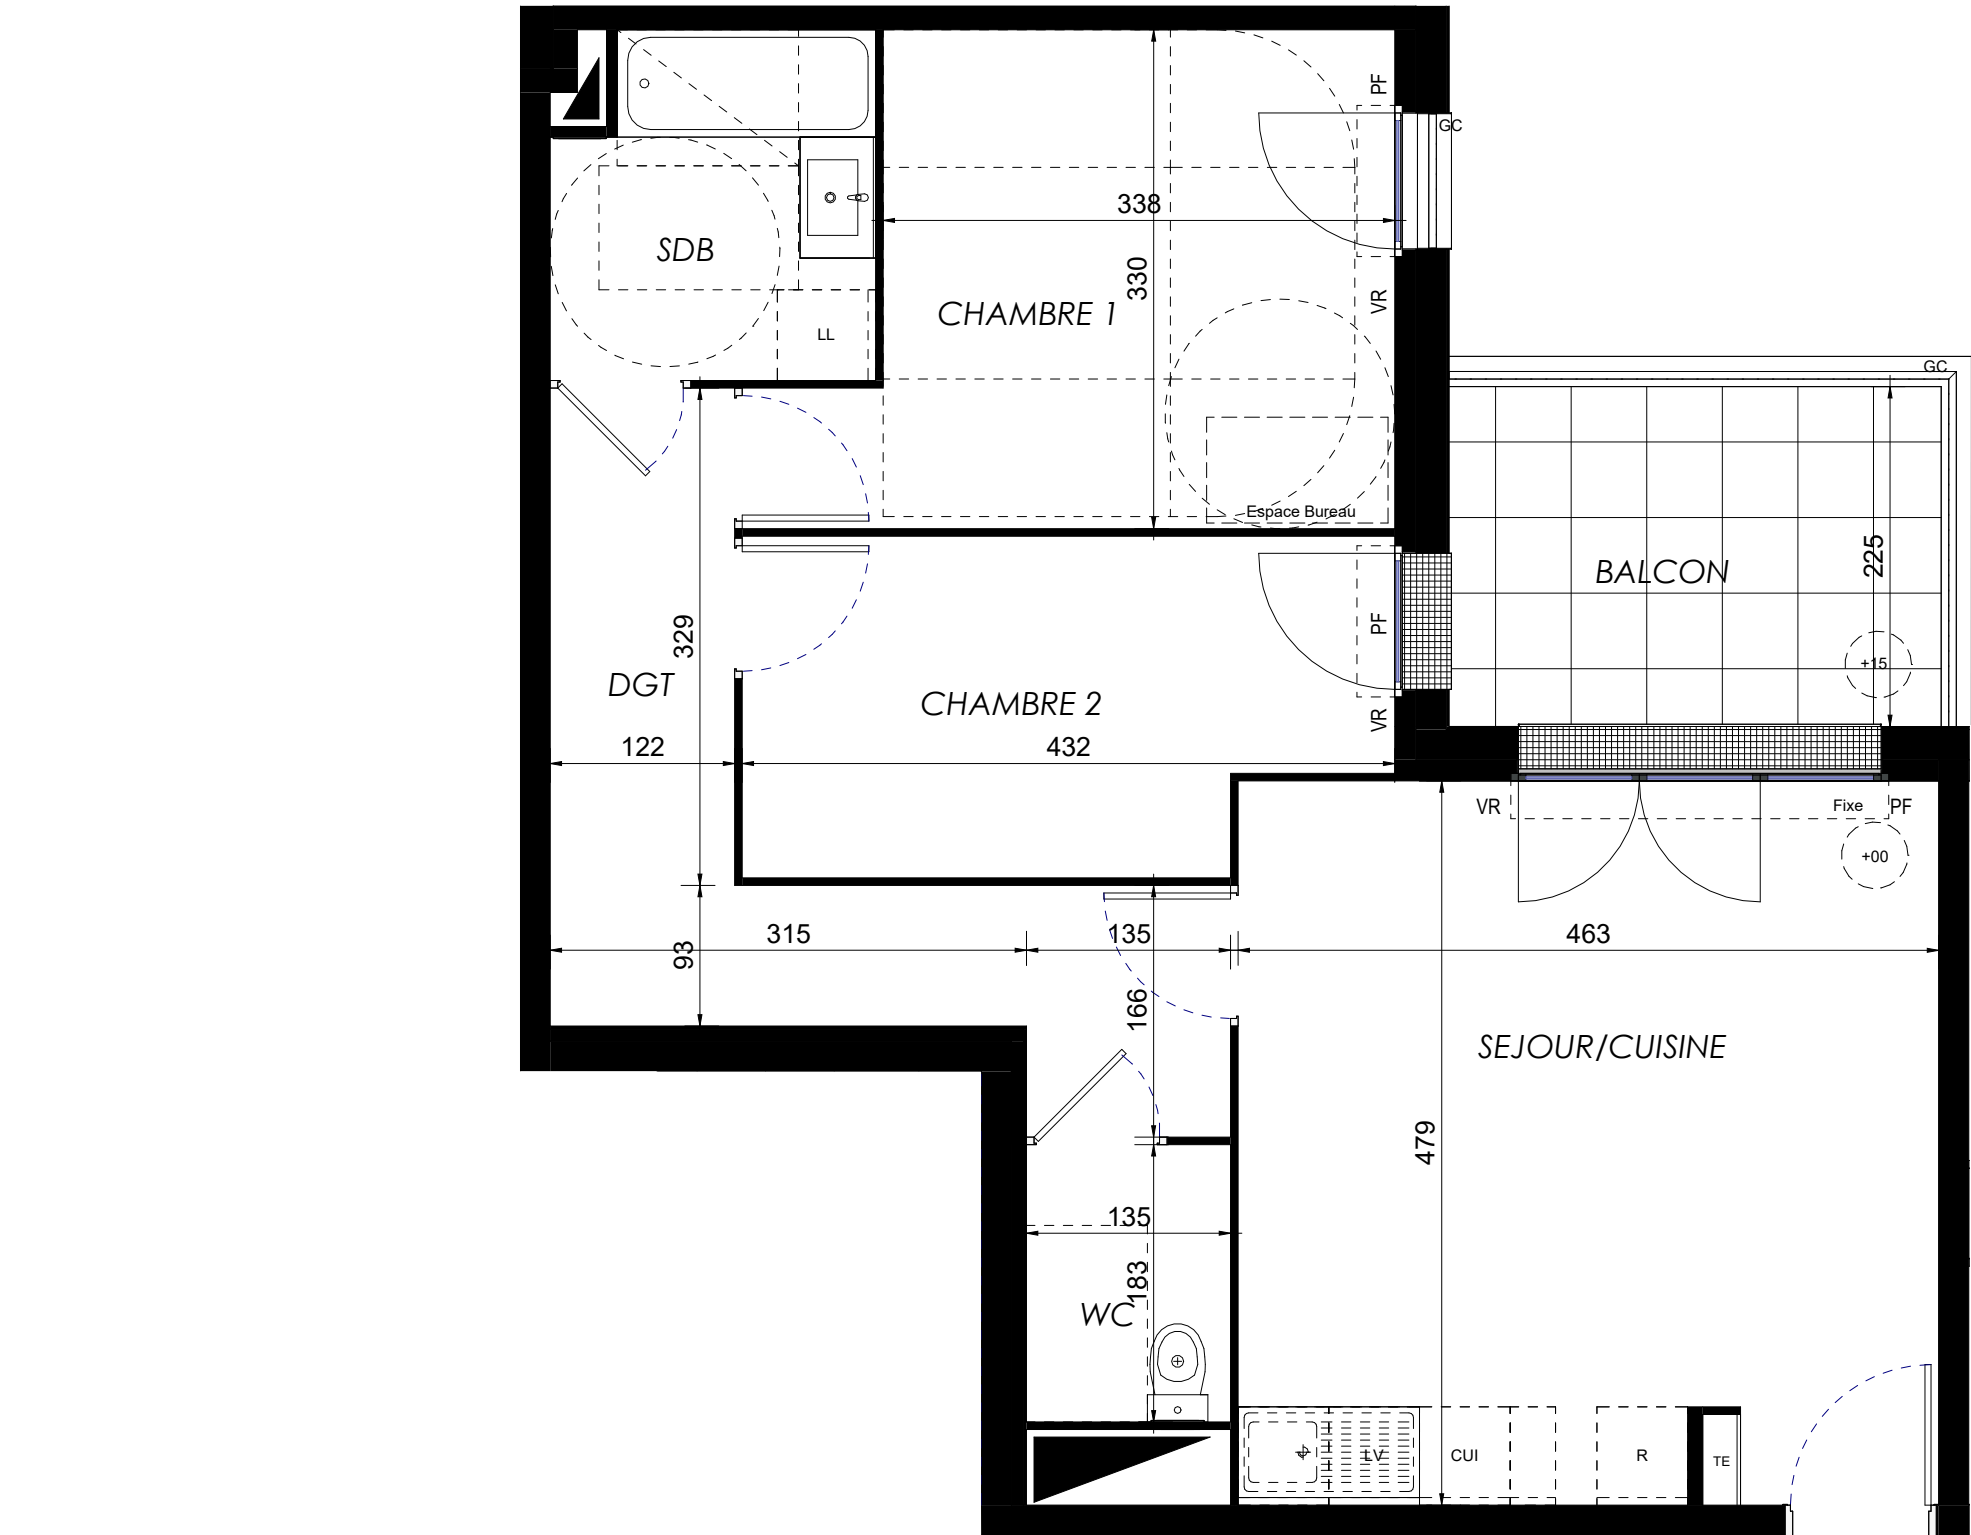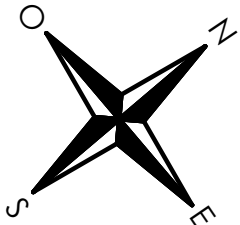

LEGENDE: PF: Porte Fenêtre / F: Fenêtre / FAV: Fenêtre Allège Vitree / VR: Volet Roulant / TE: Tableau Electrique / PL: Placard / CUI: Cuisson / R: Réfrigérateur / LL: Lave Linge / LV: Lave Vaisselle / Soffite, faux plafond: / Espace Bureau / Niveau: +15 / Callebaut

NOTA : Des modifications sont susceptibles d'être apportées à ce plan, en fonction des nécessités techniques de la réalisation, tant en ce qui concerne les dimensions libres que l'équipement. Les surfaces indiquées sont approximatives. Les retombées, soffites, faux-plafonds, canalisations, ballon d'eau chaude ainsi que l'emplacement des équipements, sont figurés à titre indicatif / La surface des placards ou des dressing est incluse dans celle des pièces attenantes