


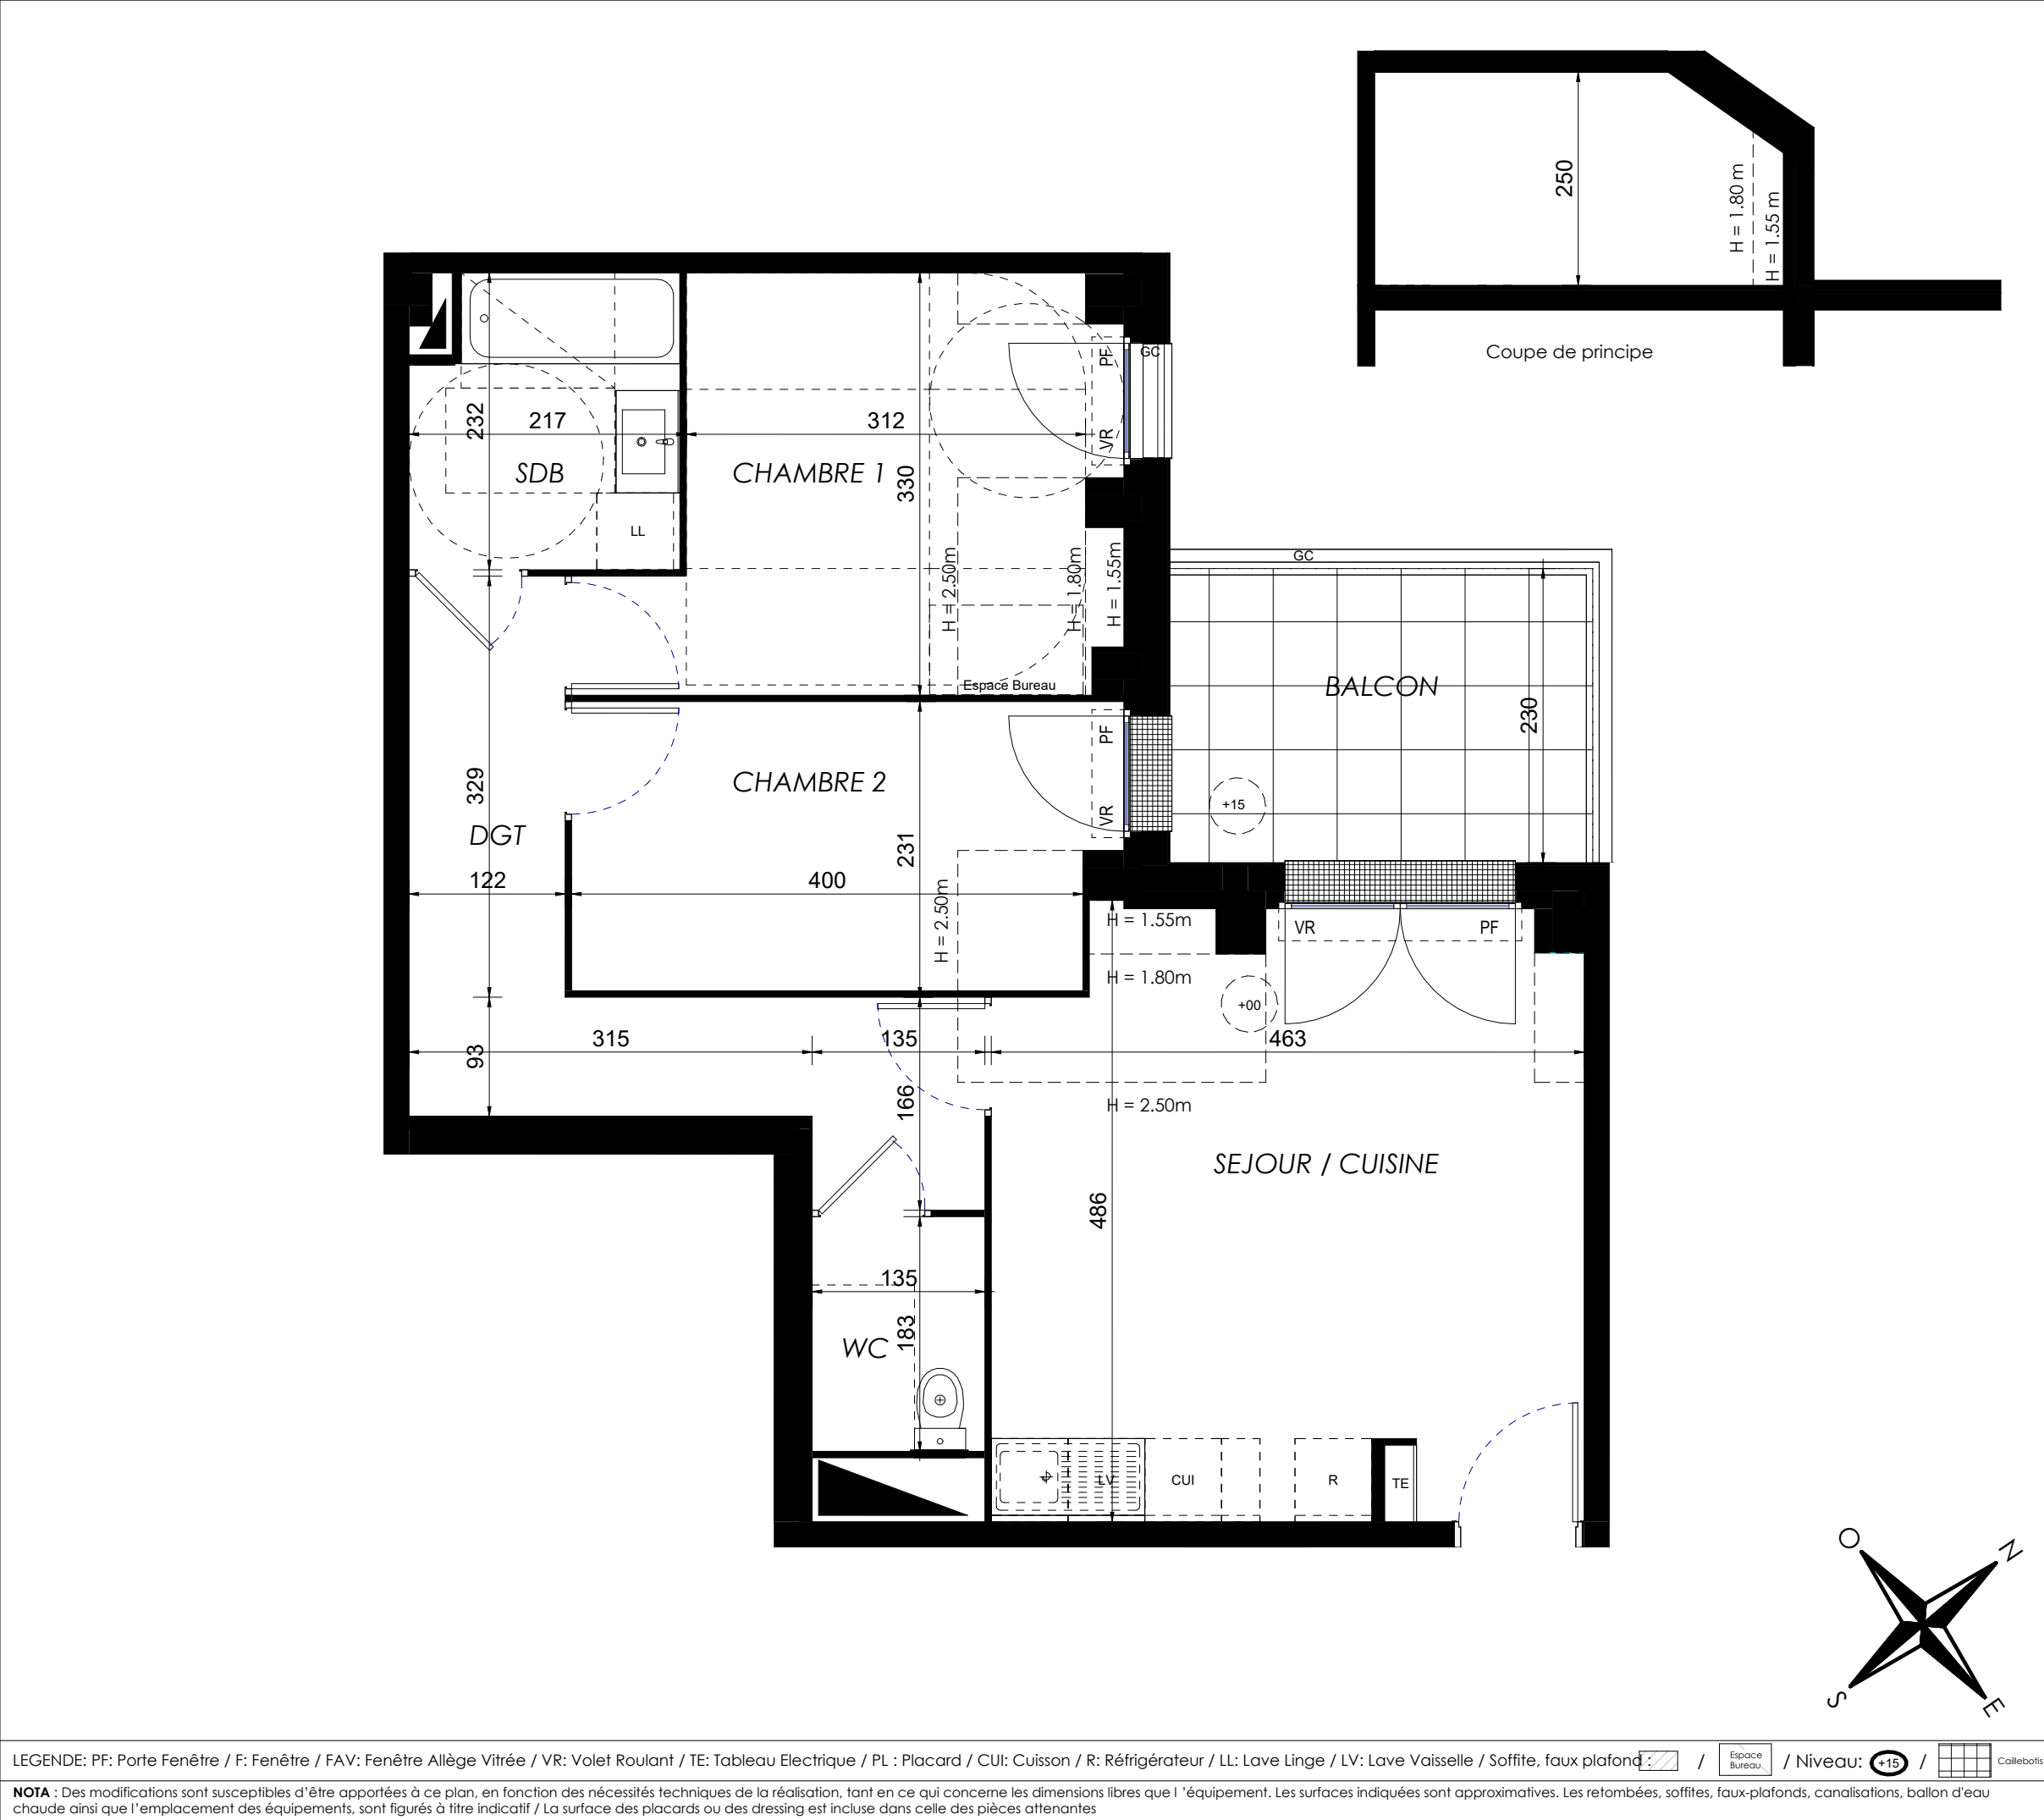

Le Clos des Rougeux

1 Avenue des Bruzacques
95280 JOUY LE MOUTIER

3 pièces, 1201
Batiment 1, 2ème étage

Surfaces	Habitable	Au sol
Réception dont :	20.82 m ²	21.17 m ²
Séjour/Cuisine	20.82 m ²	21.17 m ²
Chambre 1	11.51 m ²	11.79 m ²
Chambre 2	9.41 m ²	9.41 m ²
Dégagement	9.19 m ²	9.19 m ²
Salle de Bains	4.62 m ²	4.62 m ²
W.C	2.48 m ²	2.48 m ²
TOTAL	58.03 m²	58.66 m²
Balcon	7.00 m ²	

23/05/2025 - Indice 1