Résidence des pins

chemin de la bergerie
14640 VILLERS SUR MER

MAITRE D'OUVRAGE :
SCCV de la bergerie
20 Place Saint Marc
76042 ROUEN

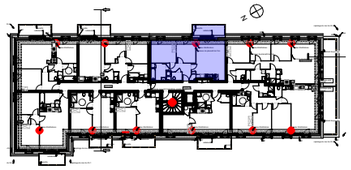

ICADE Copalime SEPIMO

ECHELLE :	1/45	BATIMENT D
TYPE :	T3	COMBLES
APPARTEMENT :		**D206**

TABLEAU DE SURFACE (m²)

Entrée	7,60
Séjour/cuis	26,32
Ch1	12,69
Ch2	9,79
SDB	5,87
WC	2,11
Surface Habitable	**64,38 m²**
Entrée	7,59
Séjour/cuis	26,81
Ch1	13,42
Ch2	10,23
SDB	5,77
WC	2,14
Surface au sol	**65,96 m²**
Balcon	9,00
Surface Annexe	**9,00 m²**

LEGENDE :

LL Lave-linge | LV Lave-vaisselle | F Réfrigérateur | C Cuisson

Soffite/ Faux plafond | ETEL Tableau elec | Ballon thermodynamique

VR : Volet roulant
PF : Porte fenêtre
F : Fenêtre
PL : Placard
PFT : Porte fenêtre tiercée

Plan établi le : 26.03.2025 | Indice : D 22.07.2025

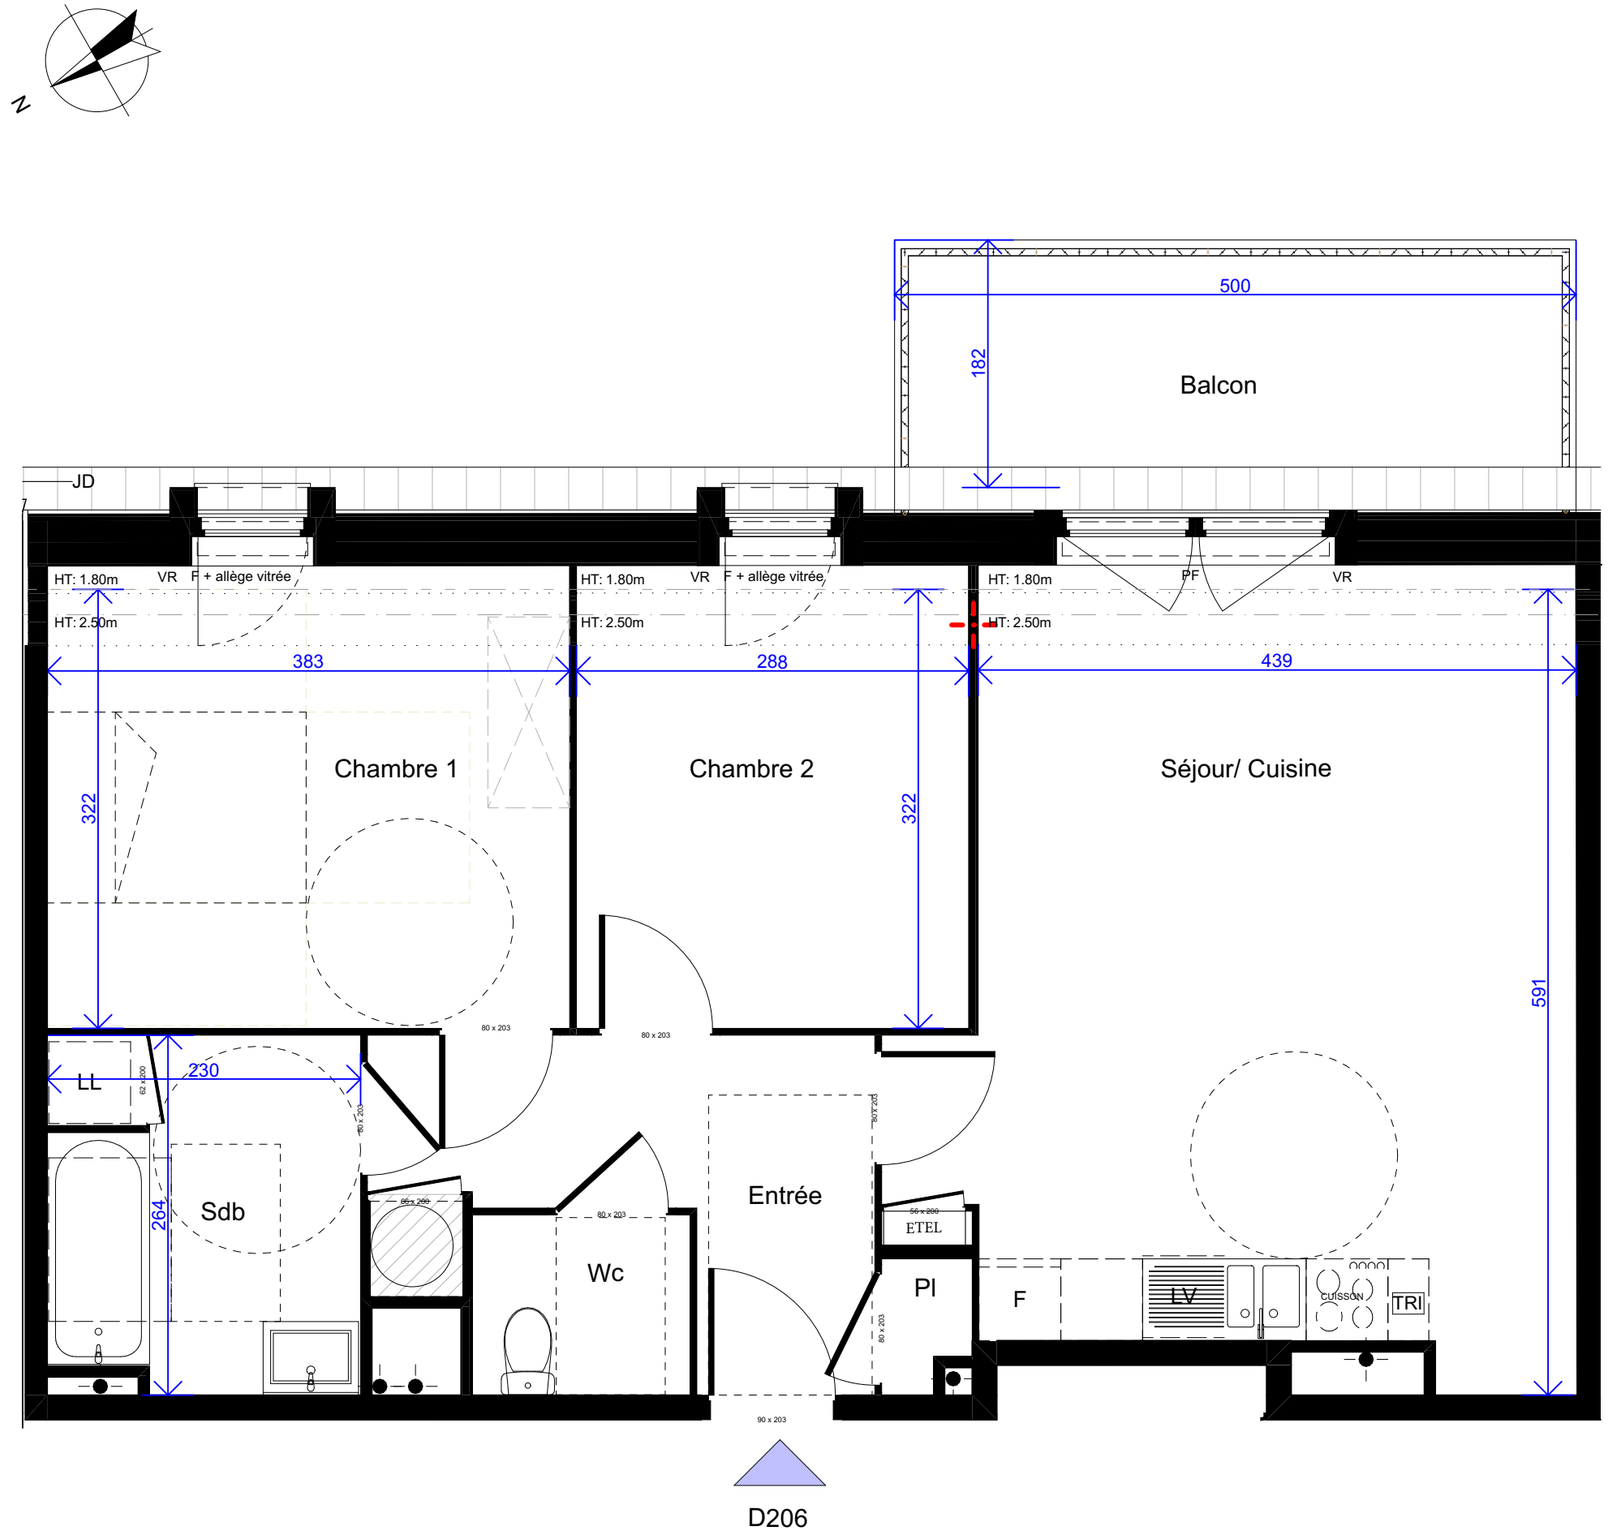

NOTA : De légères variantes de côtes et de surfaces pourront être apportées au présent plan, en fonction des nécessités techniques de réalisation. Les tolérances d'usage sont admises en ce qui concerne les dimensions en surfaces indiquées. Les gaines, retombées, faux plafonds, soffites, ainsi que l'emplacement des équipements sont figurés à titre indicatif et n'apparaissent pas de manière exhaustive sur le plan. l'emplacement des éléments et salle de bains est donné à titre indicatif, les placards sont compris dans la surface des pièces.