
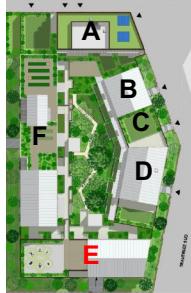


"HIKARI"

LOT 15 / ZAC DE L'ECO-QUARTIER THUROT
67500 HAGUENAU

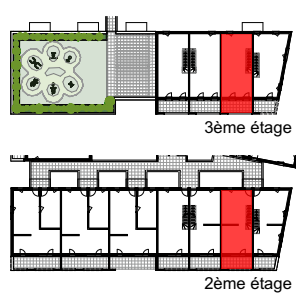

BATIMENT E

Appartement de 5 pièces
n° E23 - 2ème & 3ème étage

ENTREE	4,94 m²
CUISINE	8,29 m²
SEJOUR	25,67 m²
CHAMBRE 01	12,48 m²
CHAMBRE 02	11,08 m²
CHAMBRE 03	9,13 m²
SDE + WC	4,44 m²
DGT	4,88 m²
SDB + WC	4,90 m²


TOTAL SURFACE HABITABLE	85,81 m²
BALCON	9,65 m²
BALCON	9,65 m²

LEGENDE :

VR : Volet Roulant
PF : Porte fenêtre
F : Fenêtre
BF : Baie fixe
RP : Robinet de puisage
GC : Garde Corps
Soffite : Faux Plafond
Caniveaux :


CUI : Cuisson
R : Réfrigérateur
LV : Lave-vaisselle
LL : Lave-linge
PL : Placard
PV : Pare Vue H=190cm mini
Espace Tech. Elec. Logement
RJ : Prise RJ pour TV Séjour/Chambre

Hauteur sous plafond des pièces principales sauf mention particulière : 2,50m env.

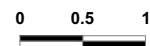


Date : 15-06-2023

Indice : 0

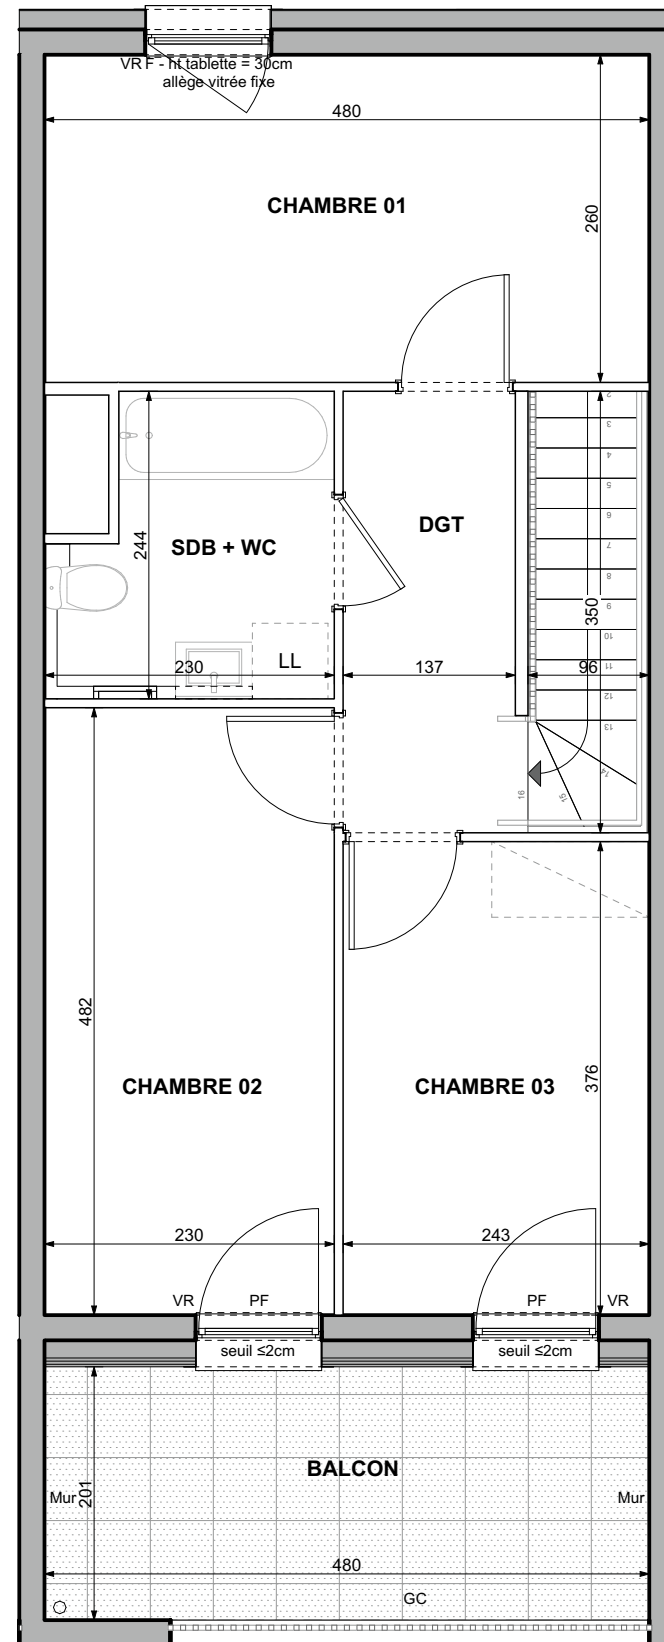

3ème étage

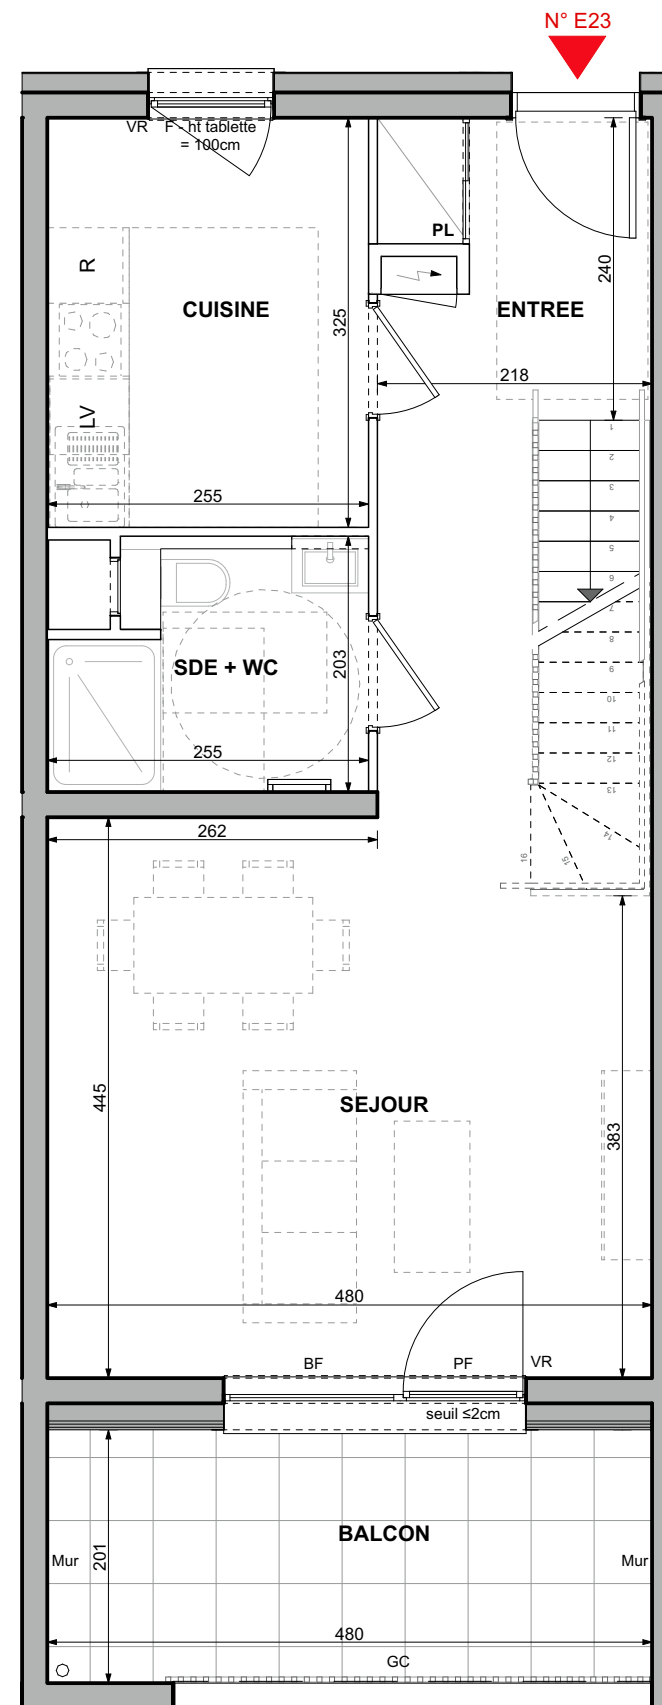

2ème étage

PROVISOIRE

DES MODIFICATIONS SONT SUSCEPTIBLES D'ETRE APPORTEES A CE PLAN EN FONCTION DES NECESSITES TECHNIQUES OU REGLEMENTAIRES DE LA REALISATION, TANT EN CE QUI CONCERNE LES DIMENSIONS LIBRES, QUE L'EQUIPEMENT. LES SURFACES, LES HAUTEURS SOUS PLAFOND AINSI QUE LES HAUTEURS DE SEUILS OU D'ALLEGES INDIQUEES SONT APPROXIMATIVES. LES RETOMBES, SOFFITES, FAUX-PLAFONDS, TRAPPES DE VISITE, AINSI QUE L'EMPLACEMENT DES DESCENTES D'EAUX PLUVIALES, DES EQUIPEMENTS SANITAIRES NE SONT PAS TOUS FIGURES OU LE SONT A TITRE INDICATIF. LES EQUIPEMENTS SANITAIRES FIGURANT EN POINTILLES SUR CE PLAN NE SONT REPRESENTES QU'A TITRE INDICATIF.