


"HIKARI"

LOT 15 / ZAC DE L'ECO-QUARTIER THUROT
67500 HAGUENAU

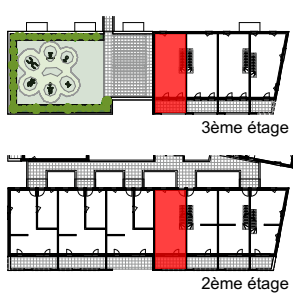


BATIMENT E

Appartement de 5 pièces
n° E25 - 2ème & 3ème étage

ENTREE	4,94 m²
CUISINE	7,85 m²
SEJOUR	26,22 m²
CHAMBRE 01	12,48 m²
CHAMBRE 02	11,08 m²
CHAMBRE 03	9,13 m²
SDE + WC	4,42 m²
DGT	4,88 m²
SDB + WC	5,01 m²
TOTAL SURFACE HABITABLE	86,01 m²
BALCON	9,65 m²
BALCON	9,65 m²


LEGENDE :	
VR : Volet Roulant	CUI : Cuisson
PF : Porte fenêtre	R : Réfrigérateur
F : Fenêtre	LV : Lave-vaisselle
BF : Baie fixe	LL : Lave-linge
RP : Robinet de puisage	PL : Placard
GC : Garde Corps	PV : Pare Vue H=190cm mini
Soffite : Faux Plafond	Es : Espace Tech. Elec. Logement
Caniveaux :	RJ : Prise RJ pour TV Séjour/Chambre

Hauteur sous plafond des pièces principales sauf mention particulière : 2,50m env.

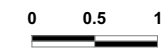


Date : 15-06-2023

Indice : 0

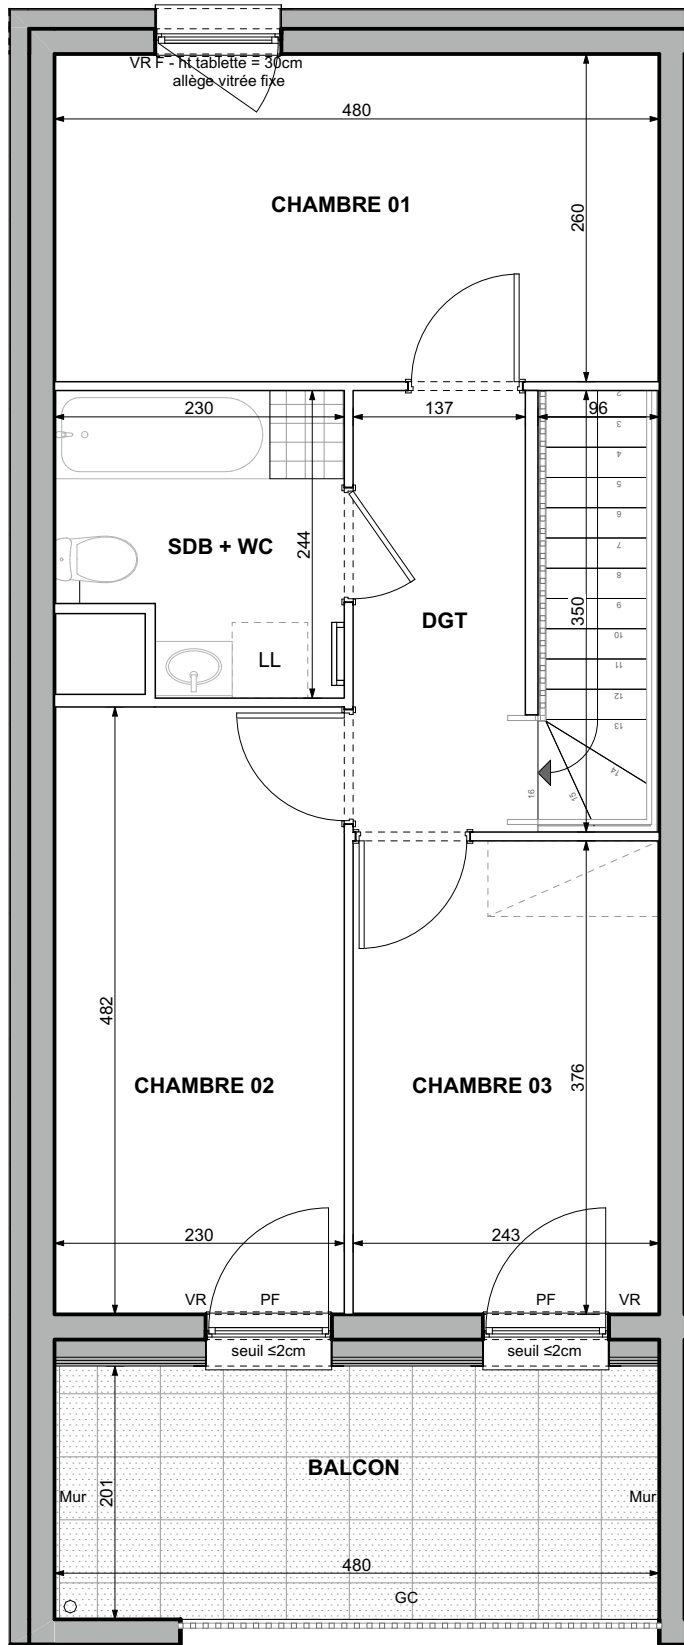

3ème étage

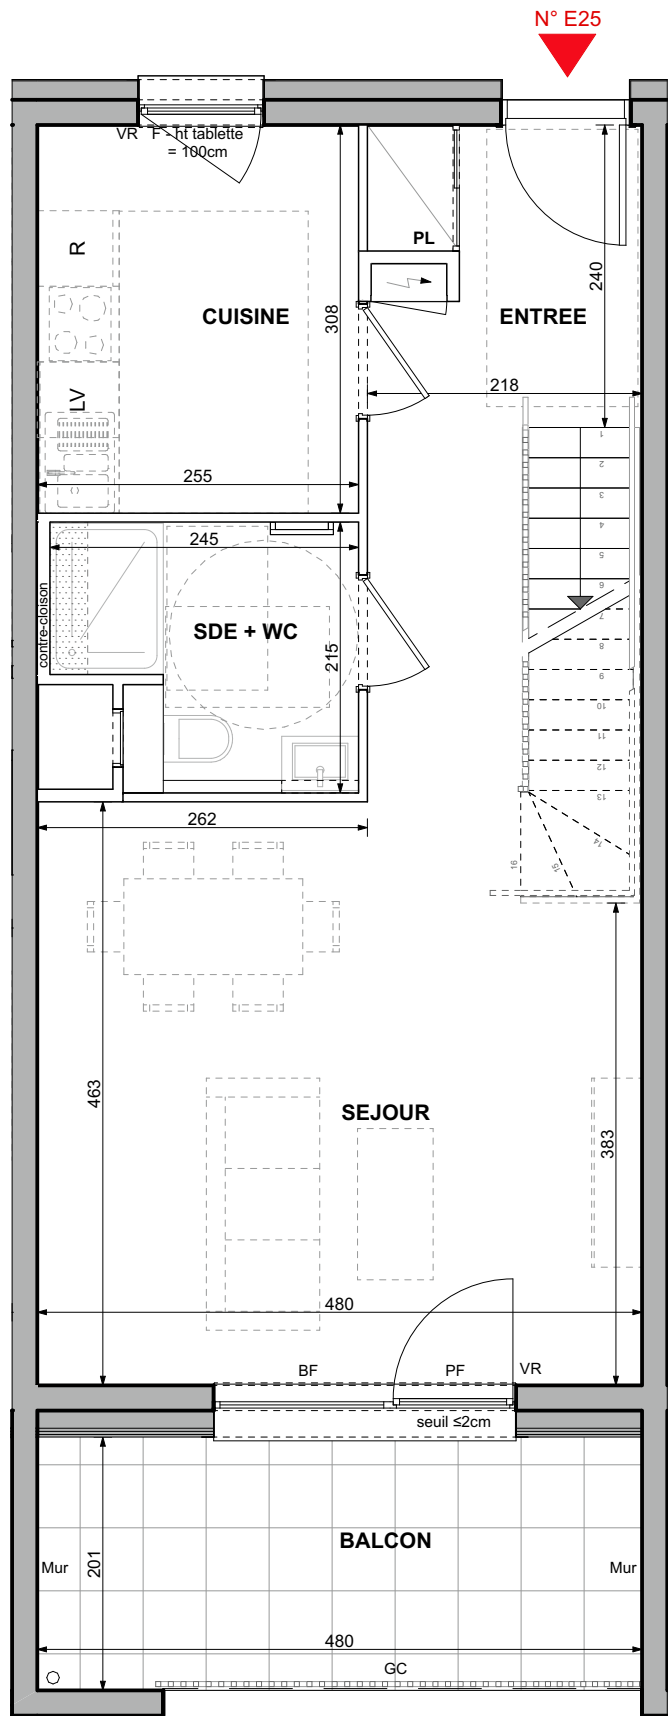

2ème étage

PROVISOIRE

DES MODIFICATIONS SONT SUSCEPTIBLES D'ETRE APPORTEES A CE PLAN EN FONCTION DES NECESSITES TECHNIQUES OU REGLEMENTAIRES DE LA REALISATION, TANT EN CE QUI CONCERNE LES DIMENSIONS LIBRES, QUE L'EQUIPEMENT. LES SURFACES, LES HAUTEURS SOUS PLAFOND AINSI QUE LES HAUTEURS DE SEUILS OU D'ALLEGES INDIQUEES SONT APPROXIMATIVES. LES RETOMBES, SOFFITES, FAUX-PLAFONDS, TRAPPES DE VISITE, AINSI QUE L'EMPLACEMENT DES DESCENTES D'EAUX PLUVIALES, DES EQUIPEMENTS SANITAIRES NE SONT PAS TOUS FIGURES OU LE SONT A TITRE INDICATIF. LES EQUIPEMENTS SANITAIRES FIGURANT EN POINTILLES SUR CE PLAN NE SONT REPRESENTES QU'A TITRE INDICATIF.