


ALL	Hauteur d'alliège
AV	Hauteur d'alliège vitrée
VR	Volet roulant
VRE	Volet roulant électrique
FF	Fenêtre fixe
OF	Fenêtre ouvrant à la française
PF	Porte-fenêtre
OB	Fenêtre oscillo-battante
PL	Placard
EP / TP	Eaux pluviales / Trop plein
GC	Garde-corps
CB	Claustura Bois
PV	Pare-vue
HSP / HSPF	Hauteur sous plafond / faux-plafond
	Tableau électrique
	Soffite ou faux-plafond (min. HSP = 2.3m)
	Cloison séparative SAD
	Cloison démontable
	Trappe de visite
	Emplacement réfrigérateur (F), lave-vaisselle (L), lave-linge (LL), sèche-linge (SL)
	Emplacement cuisinière
	Emplacement pour évier

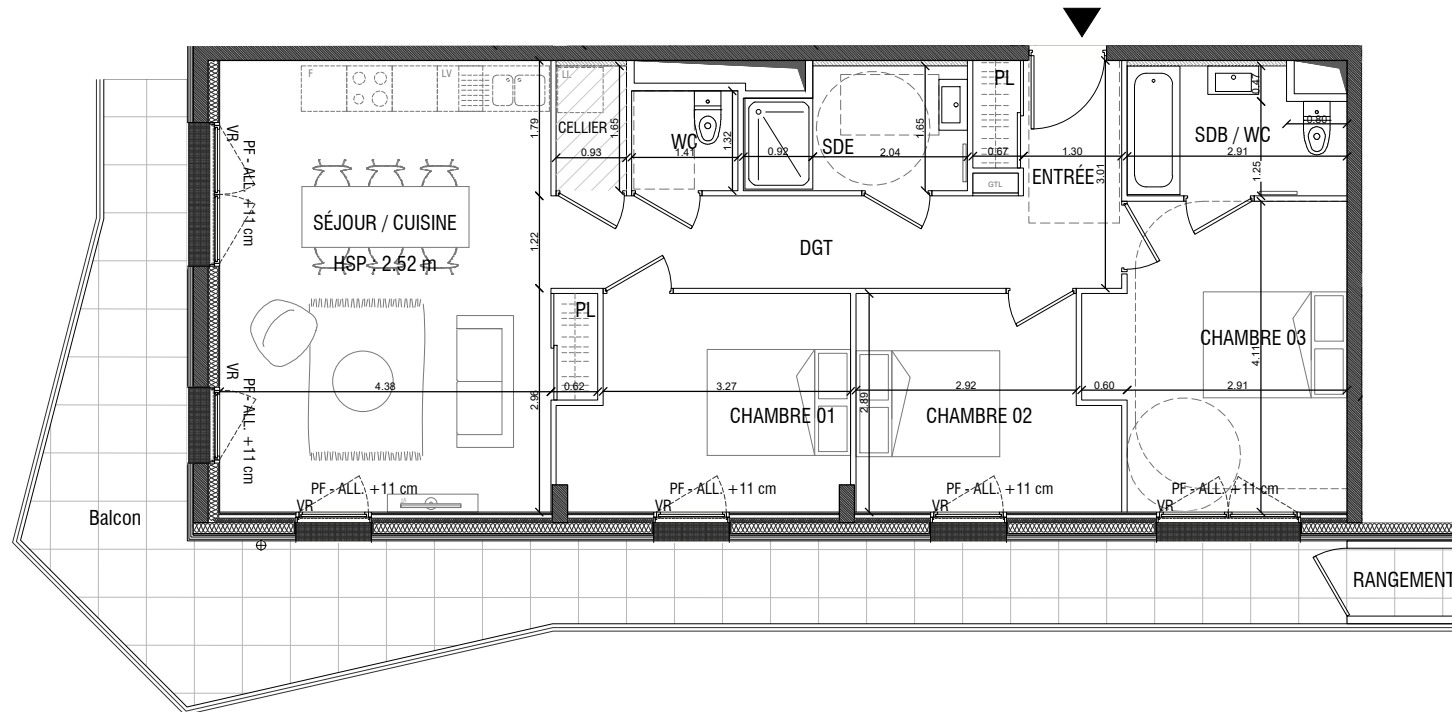

Nota : En fonction des nécessités techniques de la réalisation, des modifications sont susceptibles d'être apportées à ce plan qui ne revêt, avant d'être annexé à l'acte authentique de vente, qu'un caractère informatif. Les surfaces indiquées sont approximatives, les soffites, faux plafonds, retombées, gaines, sont susceptibles d'évoluer en situation, en nombre et en dimension. La végétalisation n'est pas contractuelle. Les éléments de mobilier (meubles, plans de travail) ne sont pas fournis et ne sont placés qu'à titre indicatif. Les accès aux Balcons et prolongements extérieurs peuvent comporter un surbot ou hauteur de marche à franchir.

Type	Niveau	Numéro
T4	R + 4	401
Désignation		Surfaces
Séjour / cuisine		27.0 m²
Entrée		3.3 m²
Salle d'eau		4.5 m²
Salle de bain		4.6 m²
Chambre 01		12.8 m²
Chambre 02		9.3 m²
Chambre 03		10.2 m²
WC		1.9 m²
DGT		9.1 m²
CELLIER		1.5 m²
Surface Habitable Totale		84.2 m²
Balcon		31.0 m²
Rangement		1.3 m²
Nota : la surface de placard est incluse dans celle des pièces attenantes		
Plan notaire		
Juin 2026		Indice C