


Légende

- ALL Hauteur d'allège
- AV Hauteur d'attelage vitrée
- VR Volet roulant
- FF Fenêtre fixe
- OF Fenêtre ouvrant à la française
- PF Porte-fenêtre
- OB Fenêtre oscillo-battante
- PL Placard
- EP / TP Eaux pluviales / Trop plein
- GC Garde-corps
- CB Claustra bois
- PV Pare-vue
- HSP / HSPF Hauteur sous plafond / faux-plafond
- GTL

Tableau électrique
- Soffite ou faux-plafond (min. HSP = 2.3m)
- Cloison séparative SAD
- Cloison démontable
- Emplacement réfrigérateur (F), lave-vaisselle (L.V), lave-linge (L.L), sèche-linge (SL)
- Emplacement cuisinière
- Emplacement pour évier

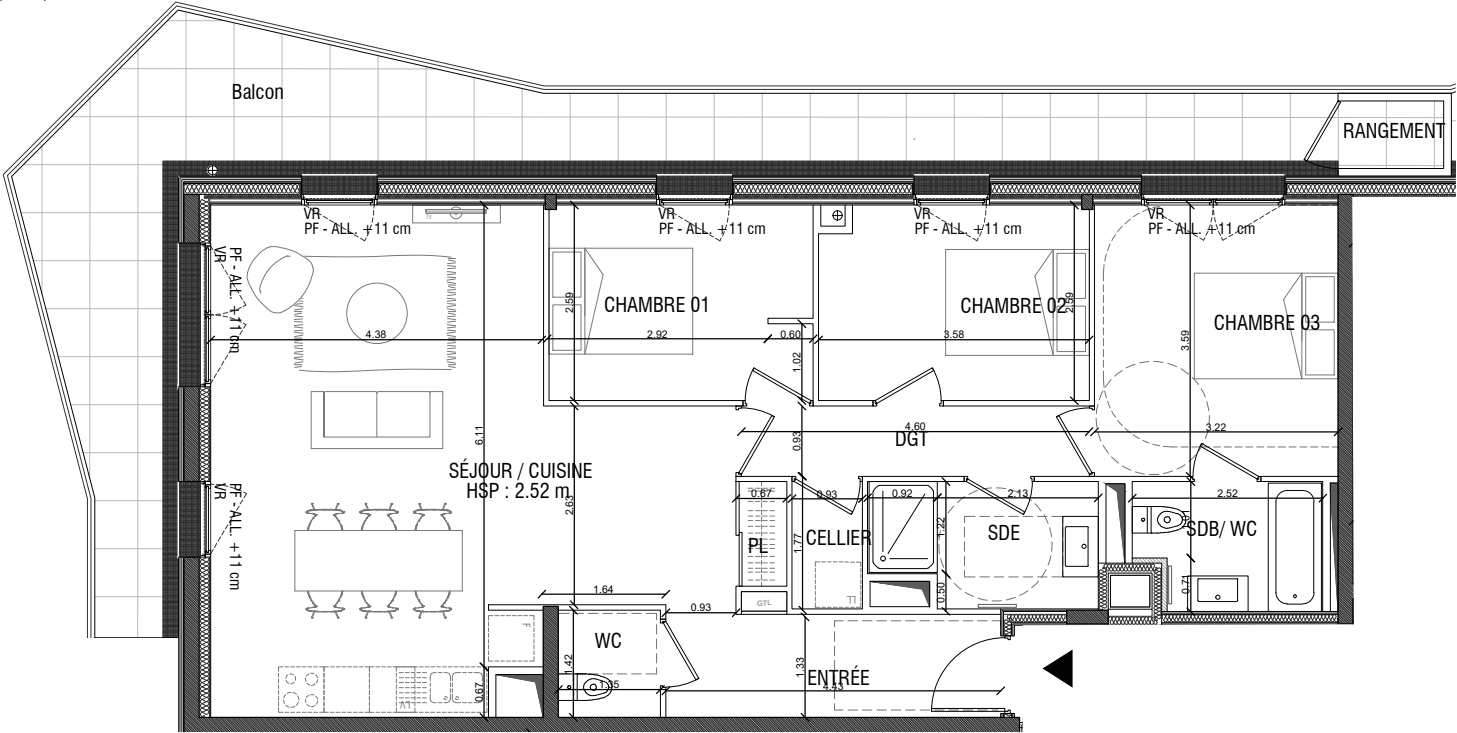

PLANS NON CONTRACTUELS

Nota : En fonction des nécessités techniques de la réalisation, des modifications sont susceptibles d'être apportées à ce plan qui ne revêt, avant d'être annexé à l'acte authentique de vente, qu'un caractère informatif. Les surfaces indiquées sont approximatives, les soffites, faux plafonds, retombées, gaines, sont susceptibles d'évoluer en situation, en nombre et en dimension. La végétalisation n'est pas contractuelle. Les éléments de mobilier (meubles, plans de travail) ne sont pas fournis et ne sont placés qu'à titre indicatif. Les accès aux Balcons et prolongements extérieurs peuvent comporter un surbot ou hauteur de marche à franchir.

VERDURA

Quartier NATURÉO

Plateau des Gohards - 44 300 Nantes

Construction de 24 logements collectifs


Maître d'ouvrage : ADI



32 rue de la Noue Bras de Fer - 44200 NANTES



Plan de repérage

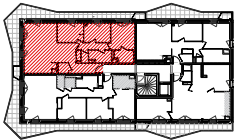

Type	Niveau	Número
T4	R + 5	502
Désignation		Surfaces
Séjour / cuisine		36.9 m²
Entrée		6.0 m²
Salle d'eau		4.8 m²
Salle de bain / WC		4.0 m²
Chambre 01		11.6 m²
Chambre 02		9.0 m²
Chambre 03		9.0 m²
WC		1.9 m²
DGT		4.3 m²
CELLIER		1.6 m²
Surface Habitable Totale		89.1 m²
Balcon		31.0 m²
Rangement		1.3 m²

Nota : la surface de placard est incluse dans celle des pièces attenantes

Plan de réservation

Janvier 2025	Indice A
--------------	----------