



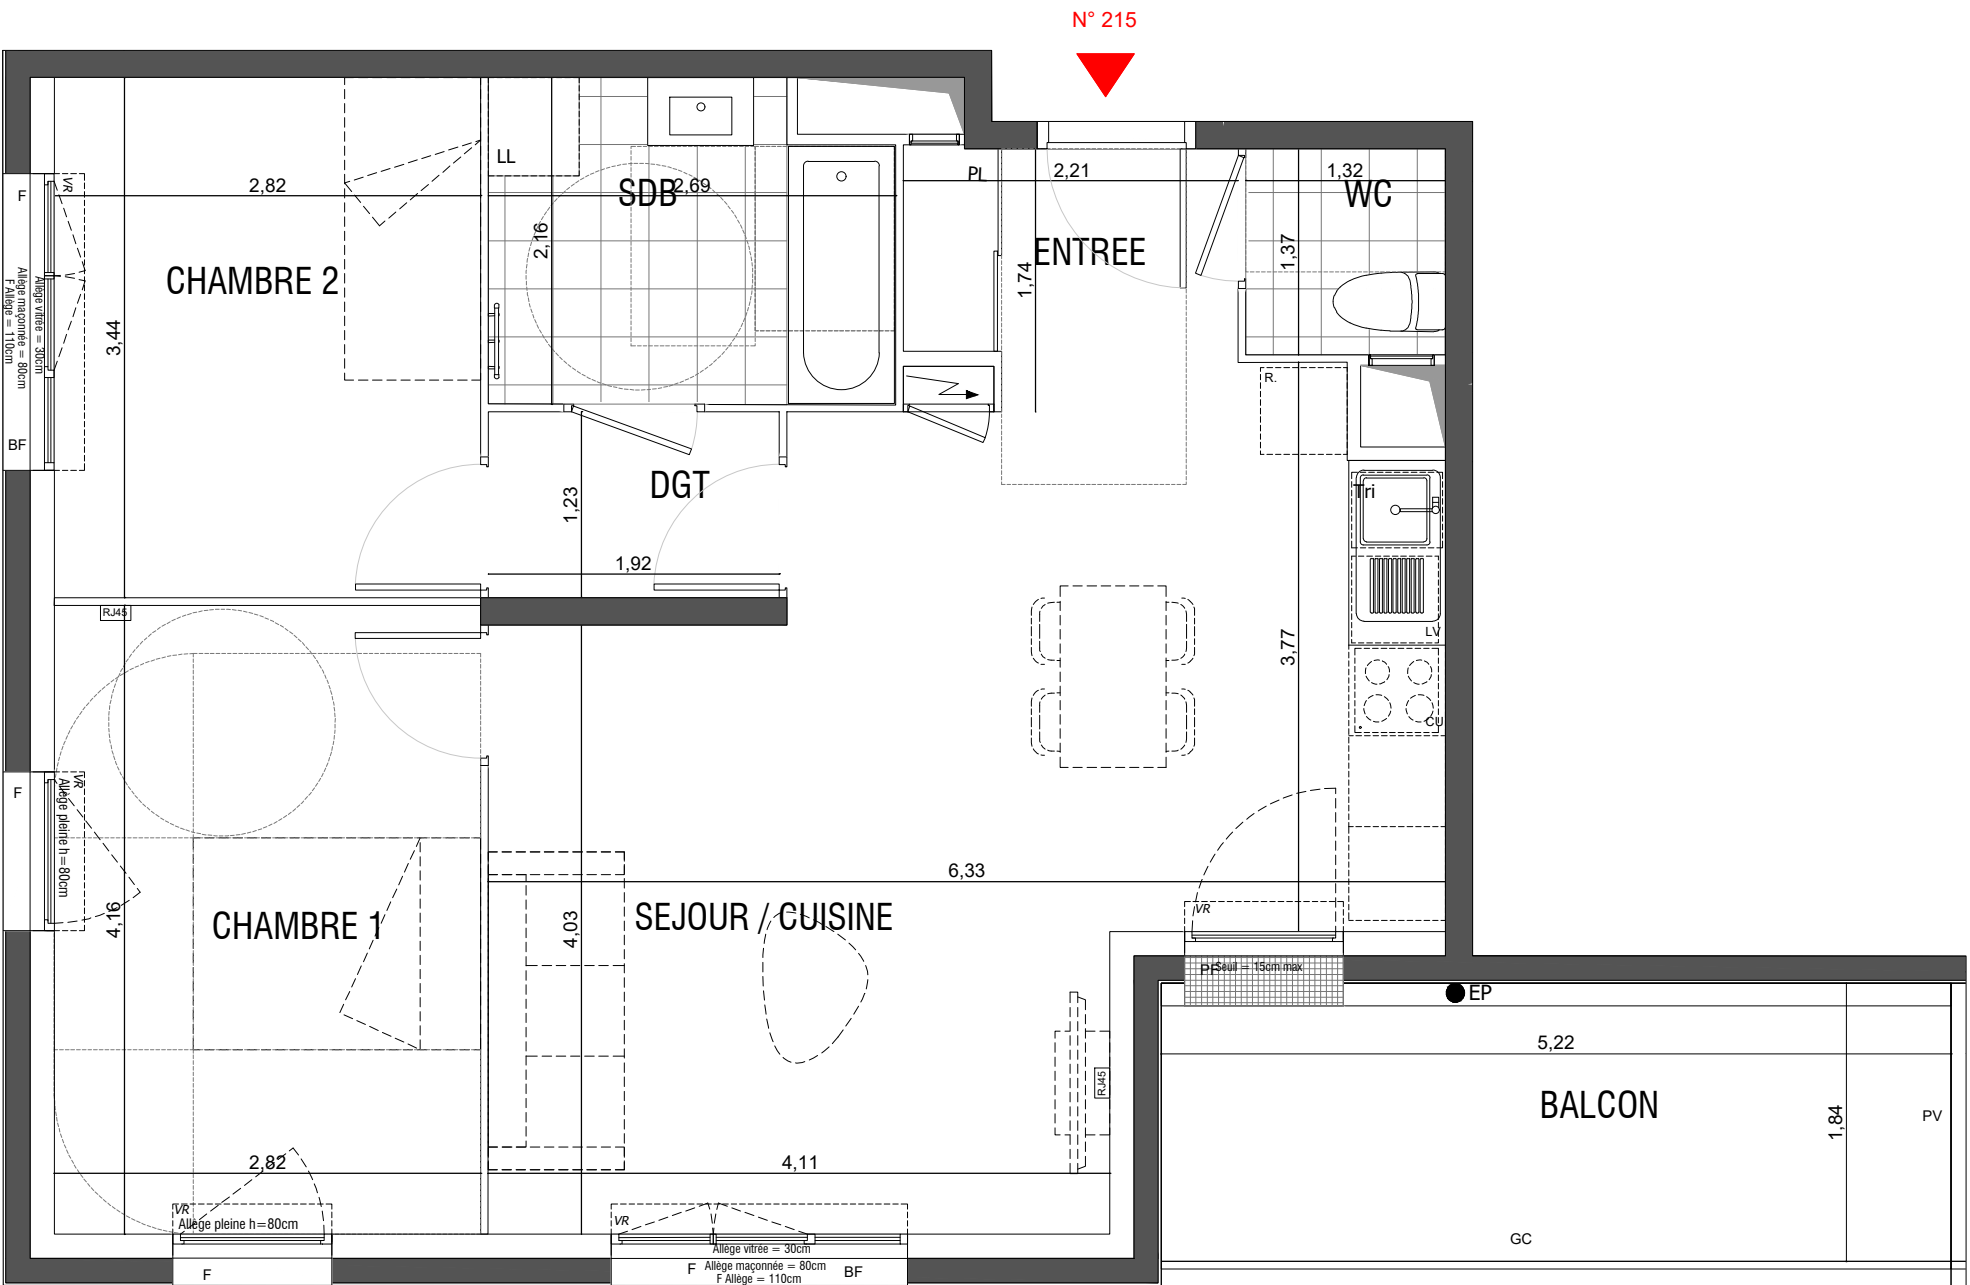

Allée Forestière
93440 DUGNY

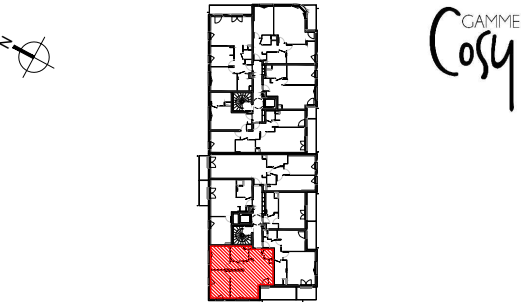


LOT B1 - BATIMENT D - CAGE 2
Appartement de 3 pièces
n° 215 - 1er étage

ENTREE	3.00 m²
SEJOUR / CUISINE	27.70 m²
CHAMBRE 1	11.70 m²
CHAMBRE 2	9.70 m²
SALLE DE BAINS	5.50 m²
DGT	2.40 m²
WC	1.80 m²

TOTAL SURFACE HABITABLE	61.80 m²
BALCON	9.60 m²
SURFACE TOTALE	71.40 m²

LEGENDE :	
VR : Volet Roulant	CUI : Cuisson
PF : Porte fenêtre	R : Réfrigérateur
F : Fenêtre	LV : Lave-vaisselle
BF : Baie fixe	LL : Lave-linge
RP : Robinet de puisage	PL : Placard
GC : Garde Corps	PV : Pare Vue
Sofite : Faux Plafond	ES : Espace Tech. Elec. Logement
Caniveaux :	RJ : Prise RJ pour Télévision Séjour

Hauteur sous plafond des pièces principales sauf mention particulière : 2,50m env.

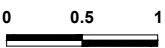

Date : 29-10-2025

Indice : 0