



DES MODIFICATIONS SONT SUSCEPTIBLES D'ETRE APPORTEES A CE PLAN EN FONCTION DES NECESSITES TECHNIQUES OU REGLEMENTAIRES DE LA REALISATION, TANT EN CE QUI CONCERNE LES DIMENSIONS LIBRES, QUE L'EQUIPEMENT. LES SURFACES, LES HAUTEURS SOUS PLAFOND AINSI QUE LES HAUTEURS DE SEUILS OU D'ALLEGES INDIQUEES SONT APPROXIMATIVES. LES RETOMBÉES, SOFFITES, FAUX-PLAFONDS, TRAPPES DE VISITE, AINSI QUE L'EMPLACEMENT DES DESCENTES D'EAUX PLUVIALES, DES EQUIPEMENTS SANITAIRES NE SONT PAS TOUS FIGURES OU LE SONT A TITRE INDICATIF. LES EQUIPEMENTS SANITAIRES FIGURANT EN POINTILLES SUR CE PLAN NE SONT REPRESENTES QU'A TITRE INDICATIF.

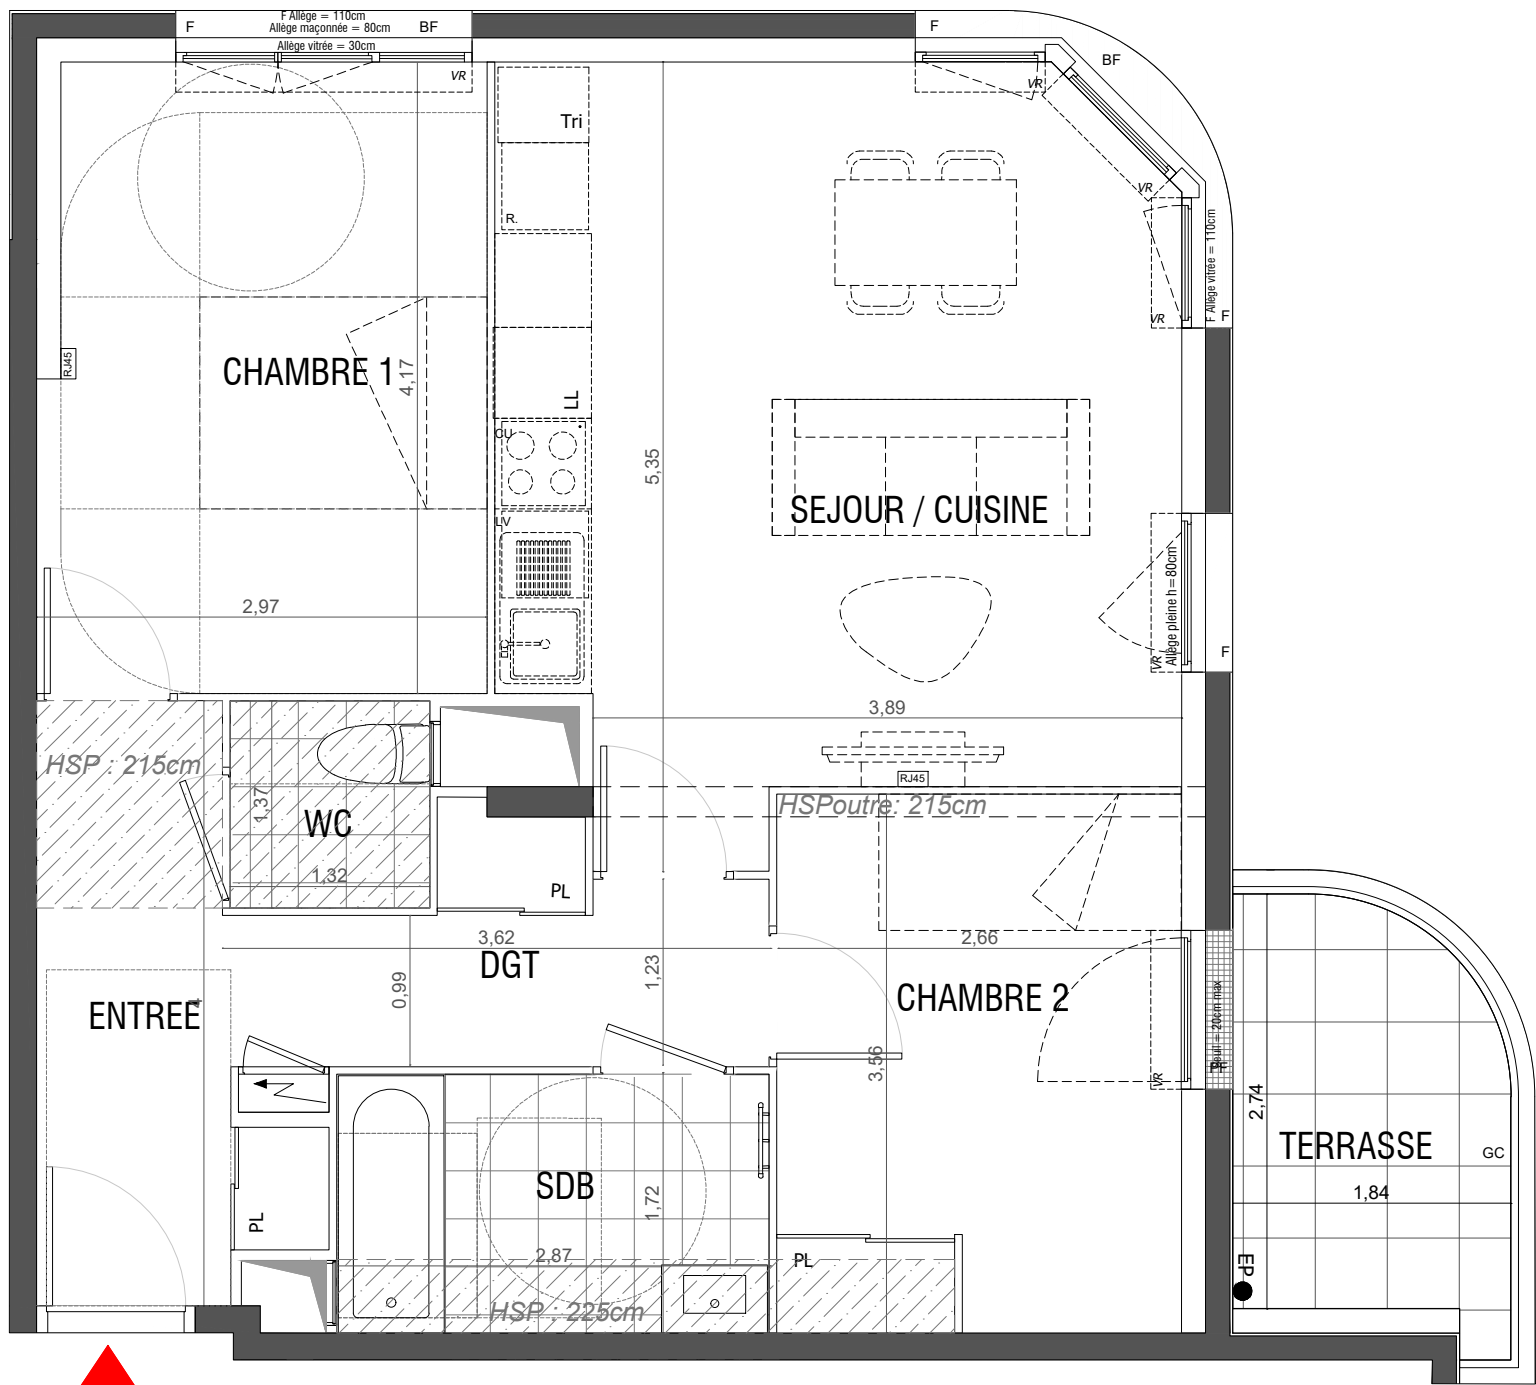

N° 142

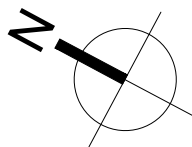

GAMME  
Cosy



LOT B1 - BATIMENT D - CAGE 1  
Appartement de 3 pièces  
n° 142 - 4ème étage


|                  |          |
|------------------|----------|
| ENTREE           | 6.00 m²  |
| SEJOUR / CUISINE | 21.60 m² |
| CHAMBRE 1        | 12.10 m² |
| CHAMBRE 2        | 9.50 m²  |
| SALLE DE BAINS   | 4.90 m²  |
| DGT              | 4.10 m²  |
| WC               | 1.80 m²  |

|                         |          |
|-------------------------|----------|
| TOTAL SURFACE HABITABLE | 60.00 m² |
| TERRASSE                | 4.80 m²  |
| SURFACE TOTALE          | 64.80 m² |

LEGENDE :

|                         |                                      |
|-------------------------|--------------------------------------|
| VR : Volet Roulant      | CUI : Cuisson                        |
| PF : Porte fenêtre      | R : Réfrigérateur                    |
| F : Fenêtre             | LV : Lave-vaisselle                  |
| BF : Baie fixe          | LL : Lave-linge                      |
| RP : Robinet de puisage | PL : Placard                         |
| GC : Garde Corps        | PV : Pare Vue                        |
| Soffite : Faux Plafond  | EP : Espace Tech. Elec. Logement     |
| Caniveaux :             | RJ : Prise RJ pour Télévision Séjour |

Hauteur sous plafond des pièces principales sauf mention particulière : 2,50m env.

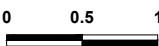

Date : 29-10-2025

Indice : 0