
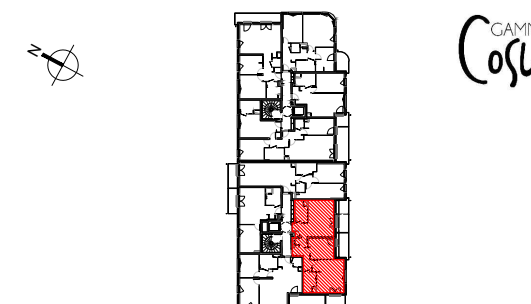


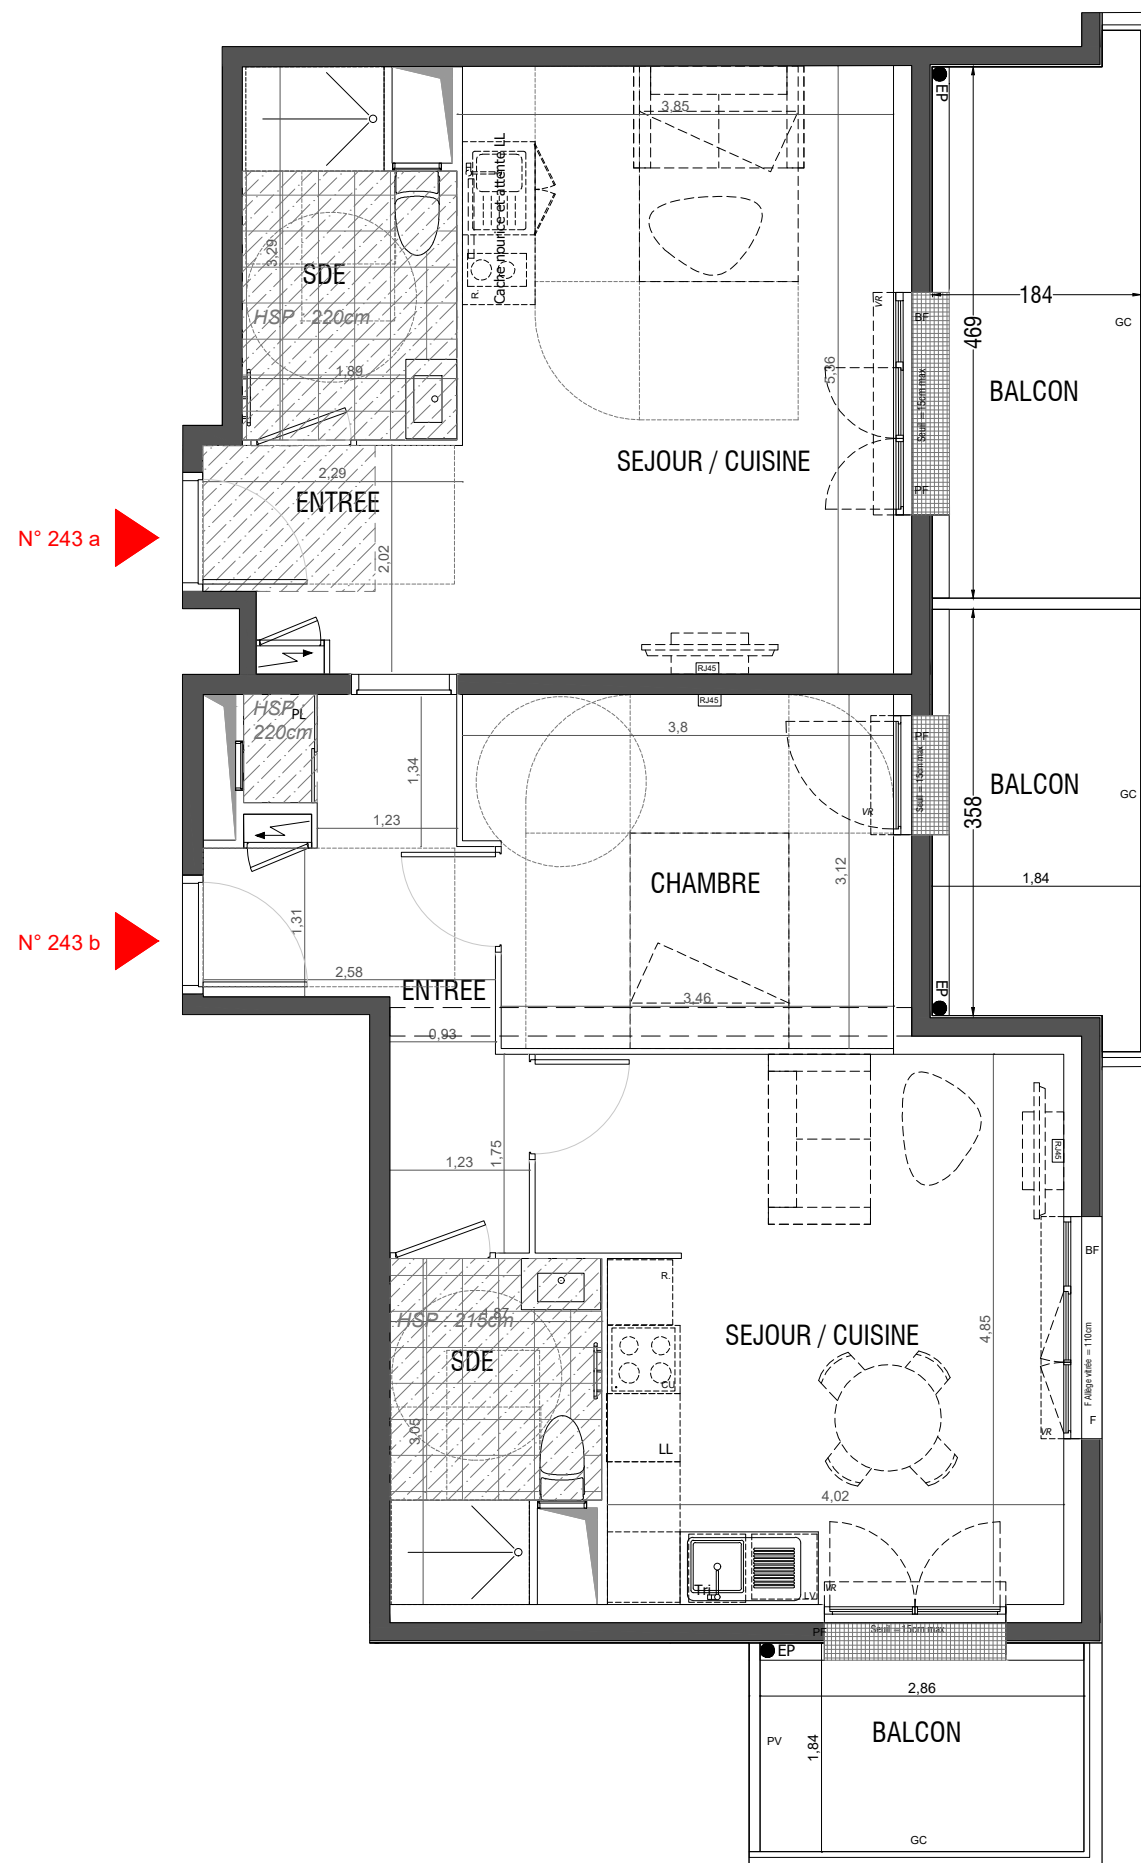

LOT B1 - BATIMENT D - CAGE 2
Appartement de 3 pièces Evolutive
n° 243 - 4ème étage

Côté N°243 a	
ENTREE	4.00 m ²
SEJOUR / CUISINE	20.40 m ²
SALLE D'EAU	5.60 m ²
Côté N°243 b	
ENTREE	8.30 m ²
SEJOUR / CUISINE	20.60 m ²
CHAMBRE	11.20 m ²
SALLE D'EAU	5.10 m ²
TOTAL SURFACE HABITABLE	75.20 m²
BALCON 233 a	8.70 m ²
BALCON 233 b	6.70 m ²
BALCON 233 b	5.30 m ²
SURFACE TOTALE	95.90 m²

LEGENDE :	
VR : Volet Roulant	CU : Cuisson
PF : Porte fenêtre	R : Réfrigérateur
F : Fenêtre	LV : Lave-vaisselle
BF : Baie fixe	LL : Lave-linge
RP : Robinet de puisage	PL : Placard
GC : Garde Corps	PV : Pare Vue H=190cm
Soffite : Faux Plafond	E : Espace Tech. Elec. Logement
Caniveaux :	RJ : Prise RJ pour Télévision Séjour

Hauteur sous plafond des pièces principales sauf mention particulière : 2,50m env.

0 0.5 1

Date : 01-08-2025

Indice : 0

