


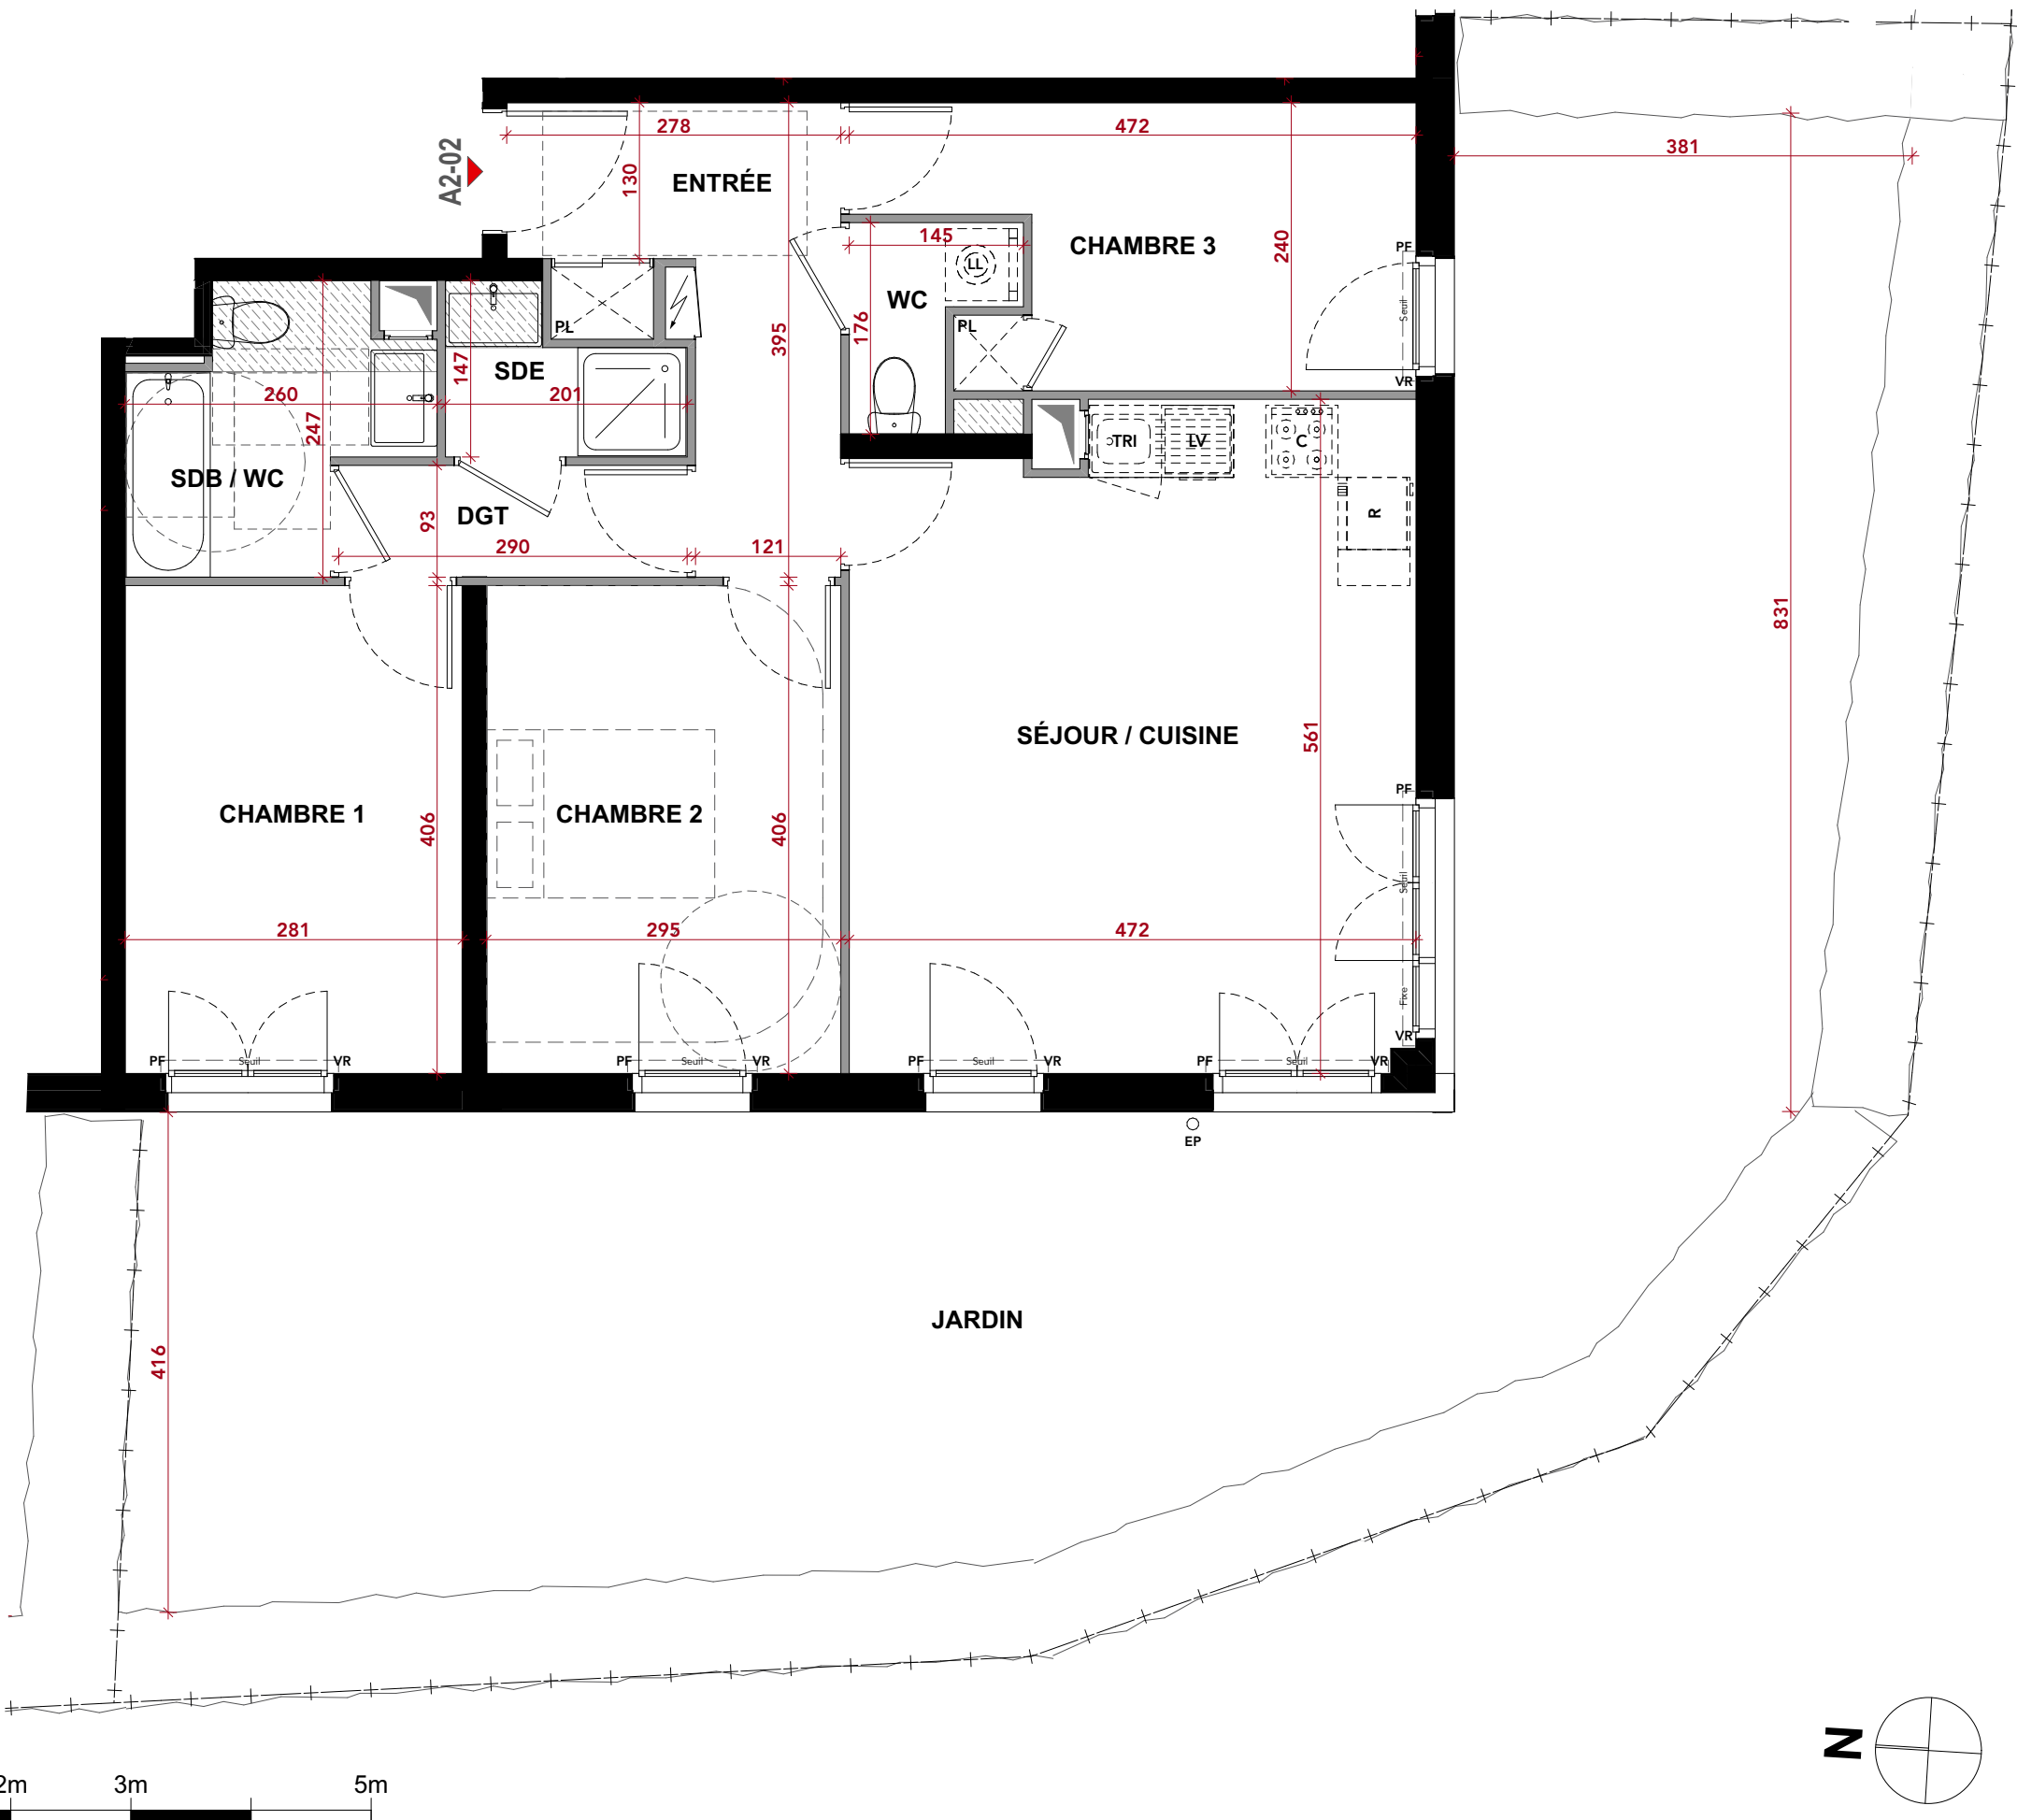

4 Pièces	BATIMENT C1 - A
RDC	N°A2-02

TABLEAU DE SURFACE :

ENTRÉE	7,39 m²
SÉJOUR / CUISINE	25,36 m²
CHAMBRE 1	11,41 m²
CHAMBRE 2	11,98 m²
CHAMBRE 3	9,50 m²
SDB / WC	4,80 m²
SDE	2,28 m²
WC	1,86 m²
DGT	2,70 m²
SURFACE HABITABLE TOTALE :	77,28 m²

JARDIN	95,23 m²
--------	----------

SURFACE EXTERIEURE TOTALE : 95,23 m²

Légende :

F : FENETRE	LV : LAVE-VAISSELLE
PF : PORTE FENETRE	LL : LAVE-LINGE
VR : VOLET ROULANT	R : REFRIGERATEUR
GC : GARDE-CORPS	C : CUISSON
EP : DESCENTE EAU PLUVIALE	PL : PLACARD
TABLEAU ELECTRIQUE	SECHE-SERVIETTE
GAINTE TECHNIQUE	RADIATEUR
SOFFITE H. LIBRE 2,20m	POUTRE
SOFFITE H. LIBRE 2,25m	CLOTURE
HAIE	