


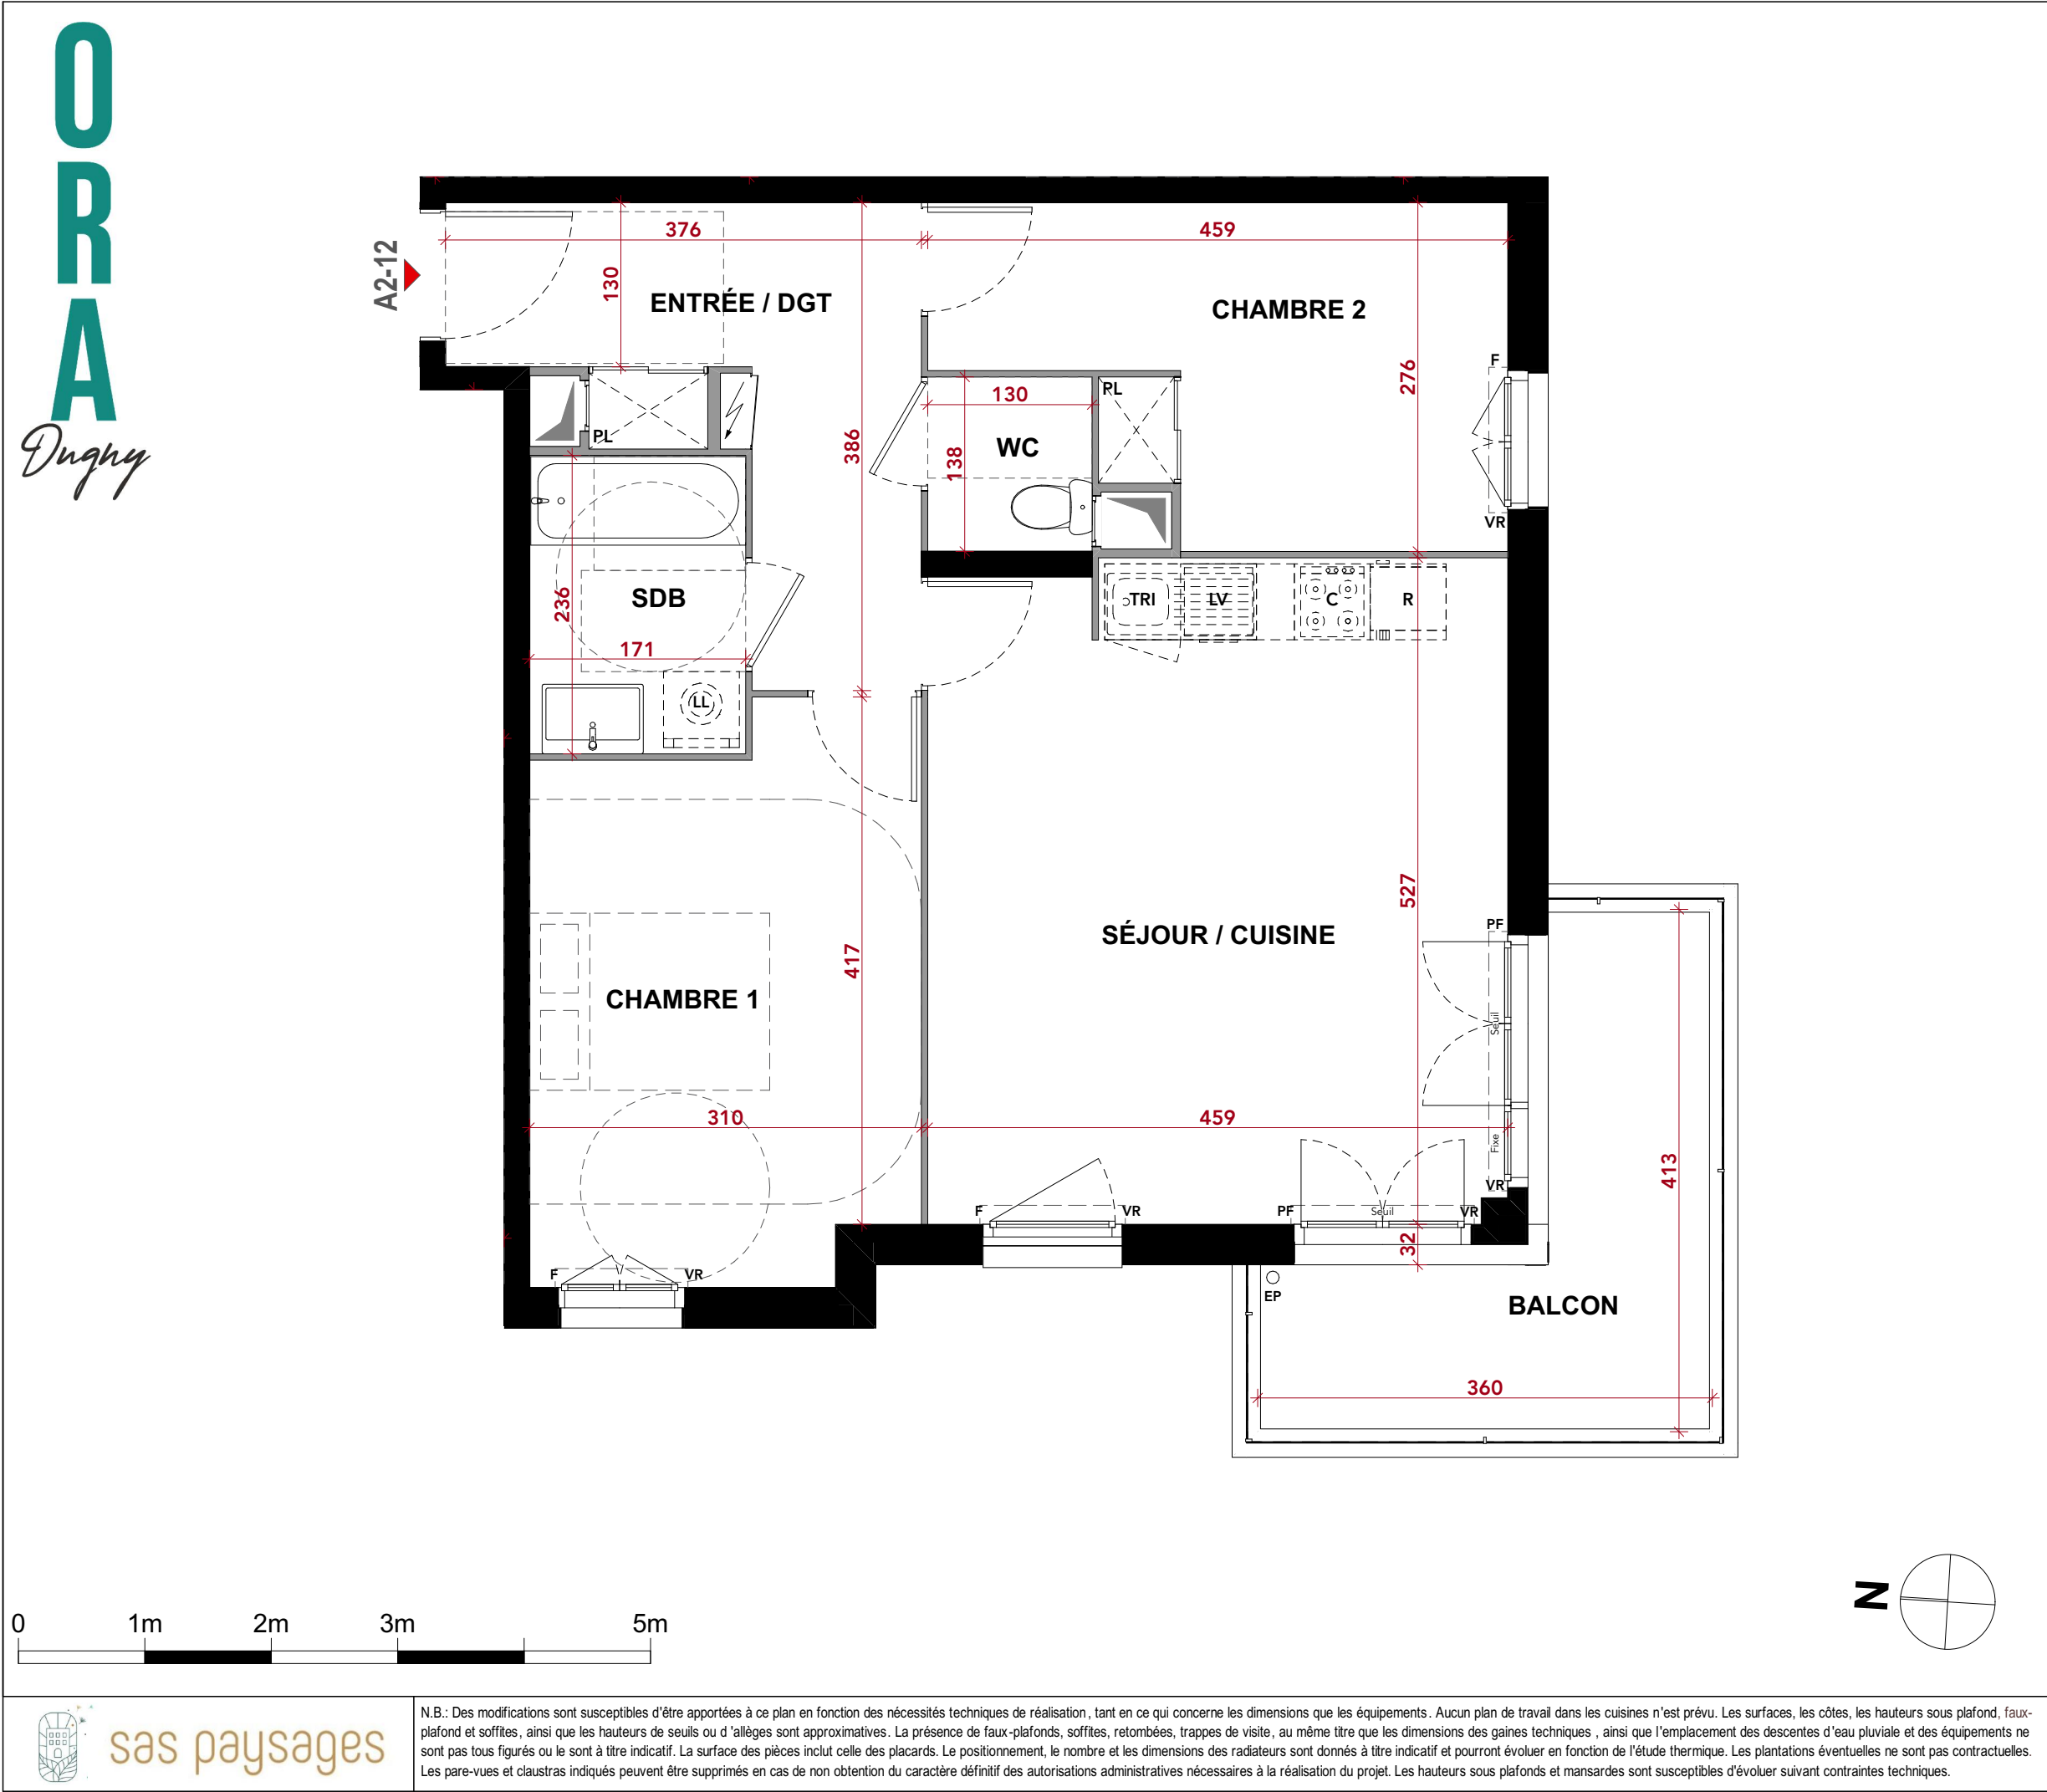

NATURE

Allée Forestière
93 440 DUGNY

3 Pièces

R+1

BATIMENT C1 - A

N°A2-12

TABLEAU DE SURFACE :

ENTRÉE / DGT	8,94 m²
SÉJOUR / CUISINE	23,91 m²
CHAMBRE 1	13,26 m²
CHAMBRE 2	10,35 m²
SDB	4,04 m²
WC	1,79 m²
SURFACE HABITABLE TOTALE : 62,29 m²	
BALCON	8,39 m²
SURFACE EXTERIEURE TOTALE : 8,39 m²	

Légende :

F : FENETRE
PF : PORTE FENETRE
VR : VOLET ROULANT
GC : GARDE-CORPS
EP : DESCENTE EAU PLUVIALE
TABLEAU ELECTRIQUE
GAINTE TECHNIQUE
SOFFITE H. LIBRE 2,20m
SOFFITE H. LIBRE 2,25m
HAIE

LV : LAVE-VAISSELLE
LL : LAVE-LINGE
R : REFRIGERATEUR
C : CUISSON
PL : PLACARD
SECHE-SERVIETTE
RADIATEUR
POUTRE
CLOTURE

Date : 03/11/2025

Indice 0