


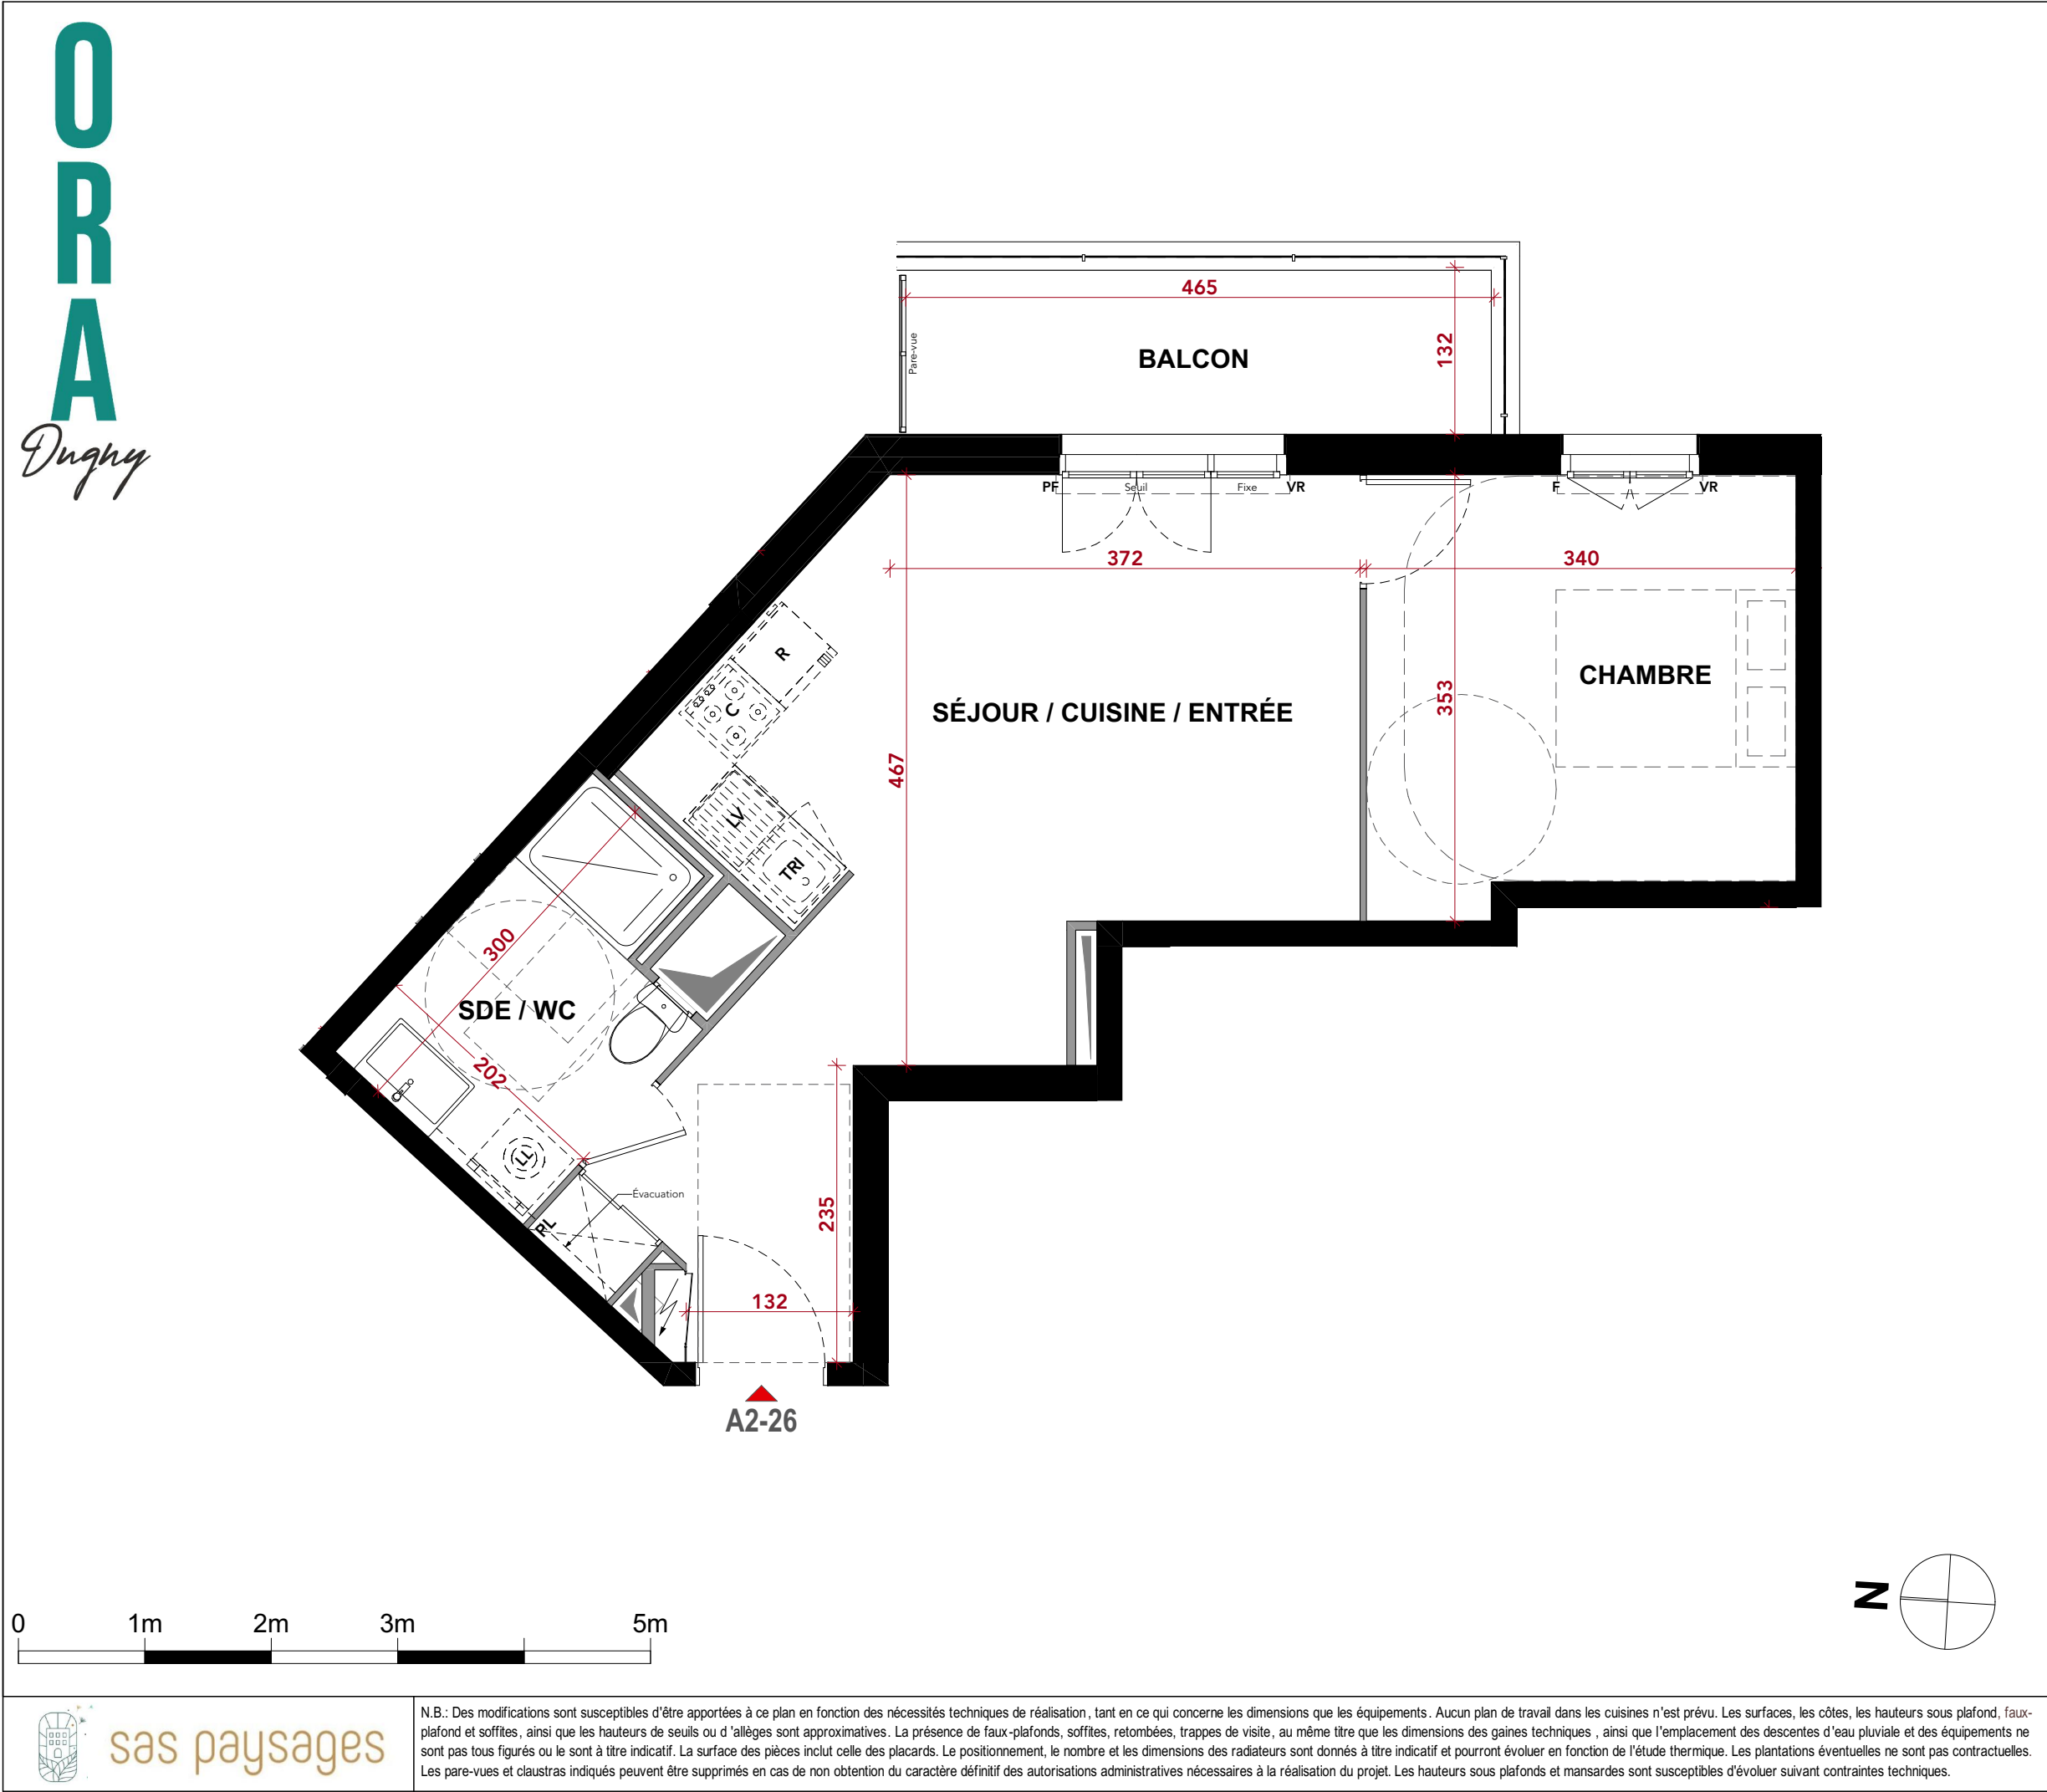

NATURE

Dugny

Allée Forestière
93 440 DUGNY

2 Pièces

R+2

BATIMENT C1 - A

N°A2-26

TABLEAU DE SURFACE :

SÉJOUR / CUISINE / ENTRÉE	24,63 m²
CHAMBRE	11,25 m²
SDE / WC	5,34 m²
BALCON	6,14 m²
SURFACE HABITABLE TOTALE : 41,22 m²	
SURFACE EXTERIEURE TOTALE : 6,14 m²	

Légende :

F : FENETRE
PF : PORTE FENETRE
VR : VOLET ROULANT
GC : GARDE-CORPS
EP : DESCENTE EAU PLUVIALE
TABLEAU ELECTRIQUE
GAINE TECHNIQUE
SOFFITE H. LIBRE 2,20m
SOFFITE H. LIBRE 2,25m
HAIE

LV : LAVE-VAISSELLE
LL : LAVE-LINGE
R : REFRIGERATEUR
C : CUISSON
PL : PLACARD
SECHE-SERVIETTE
RADIATEUR
POUTRE
CLOTURE

Date : 03/11/2025

Indice 0