


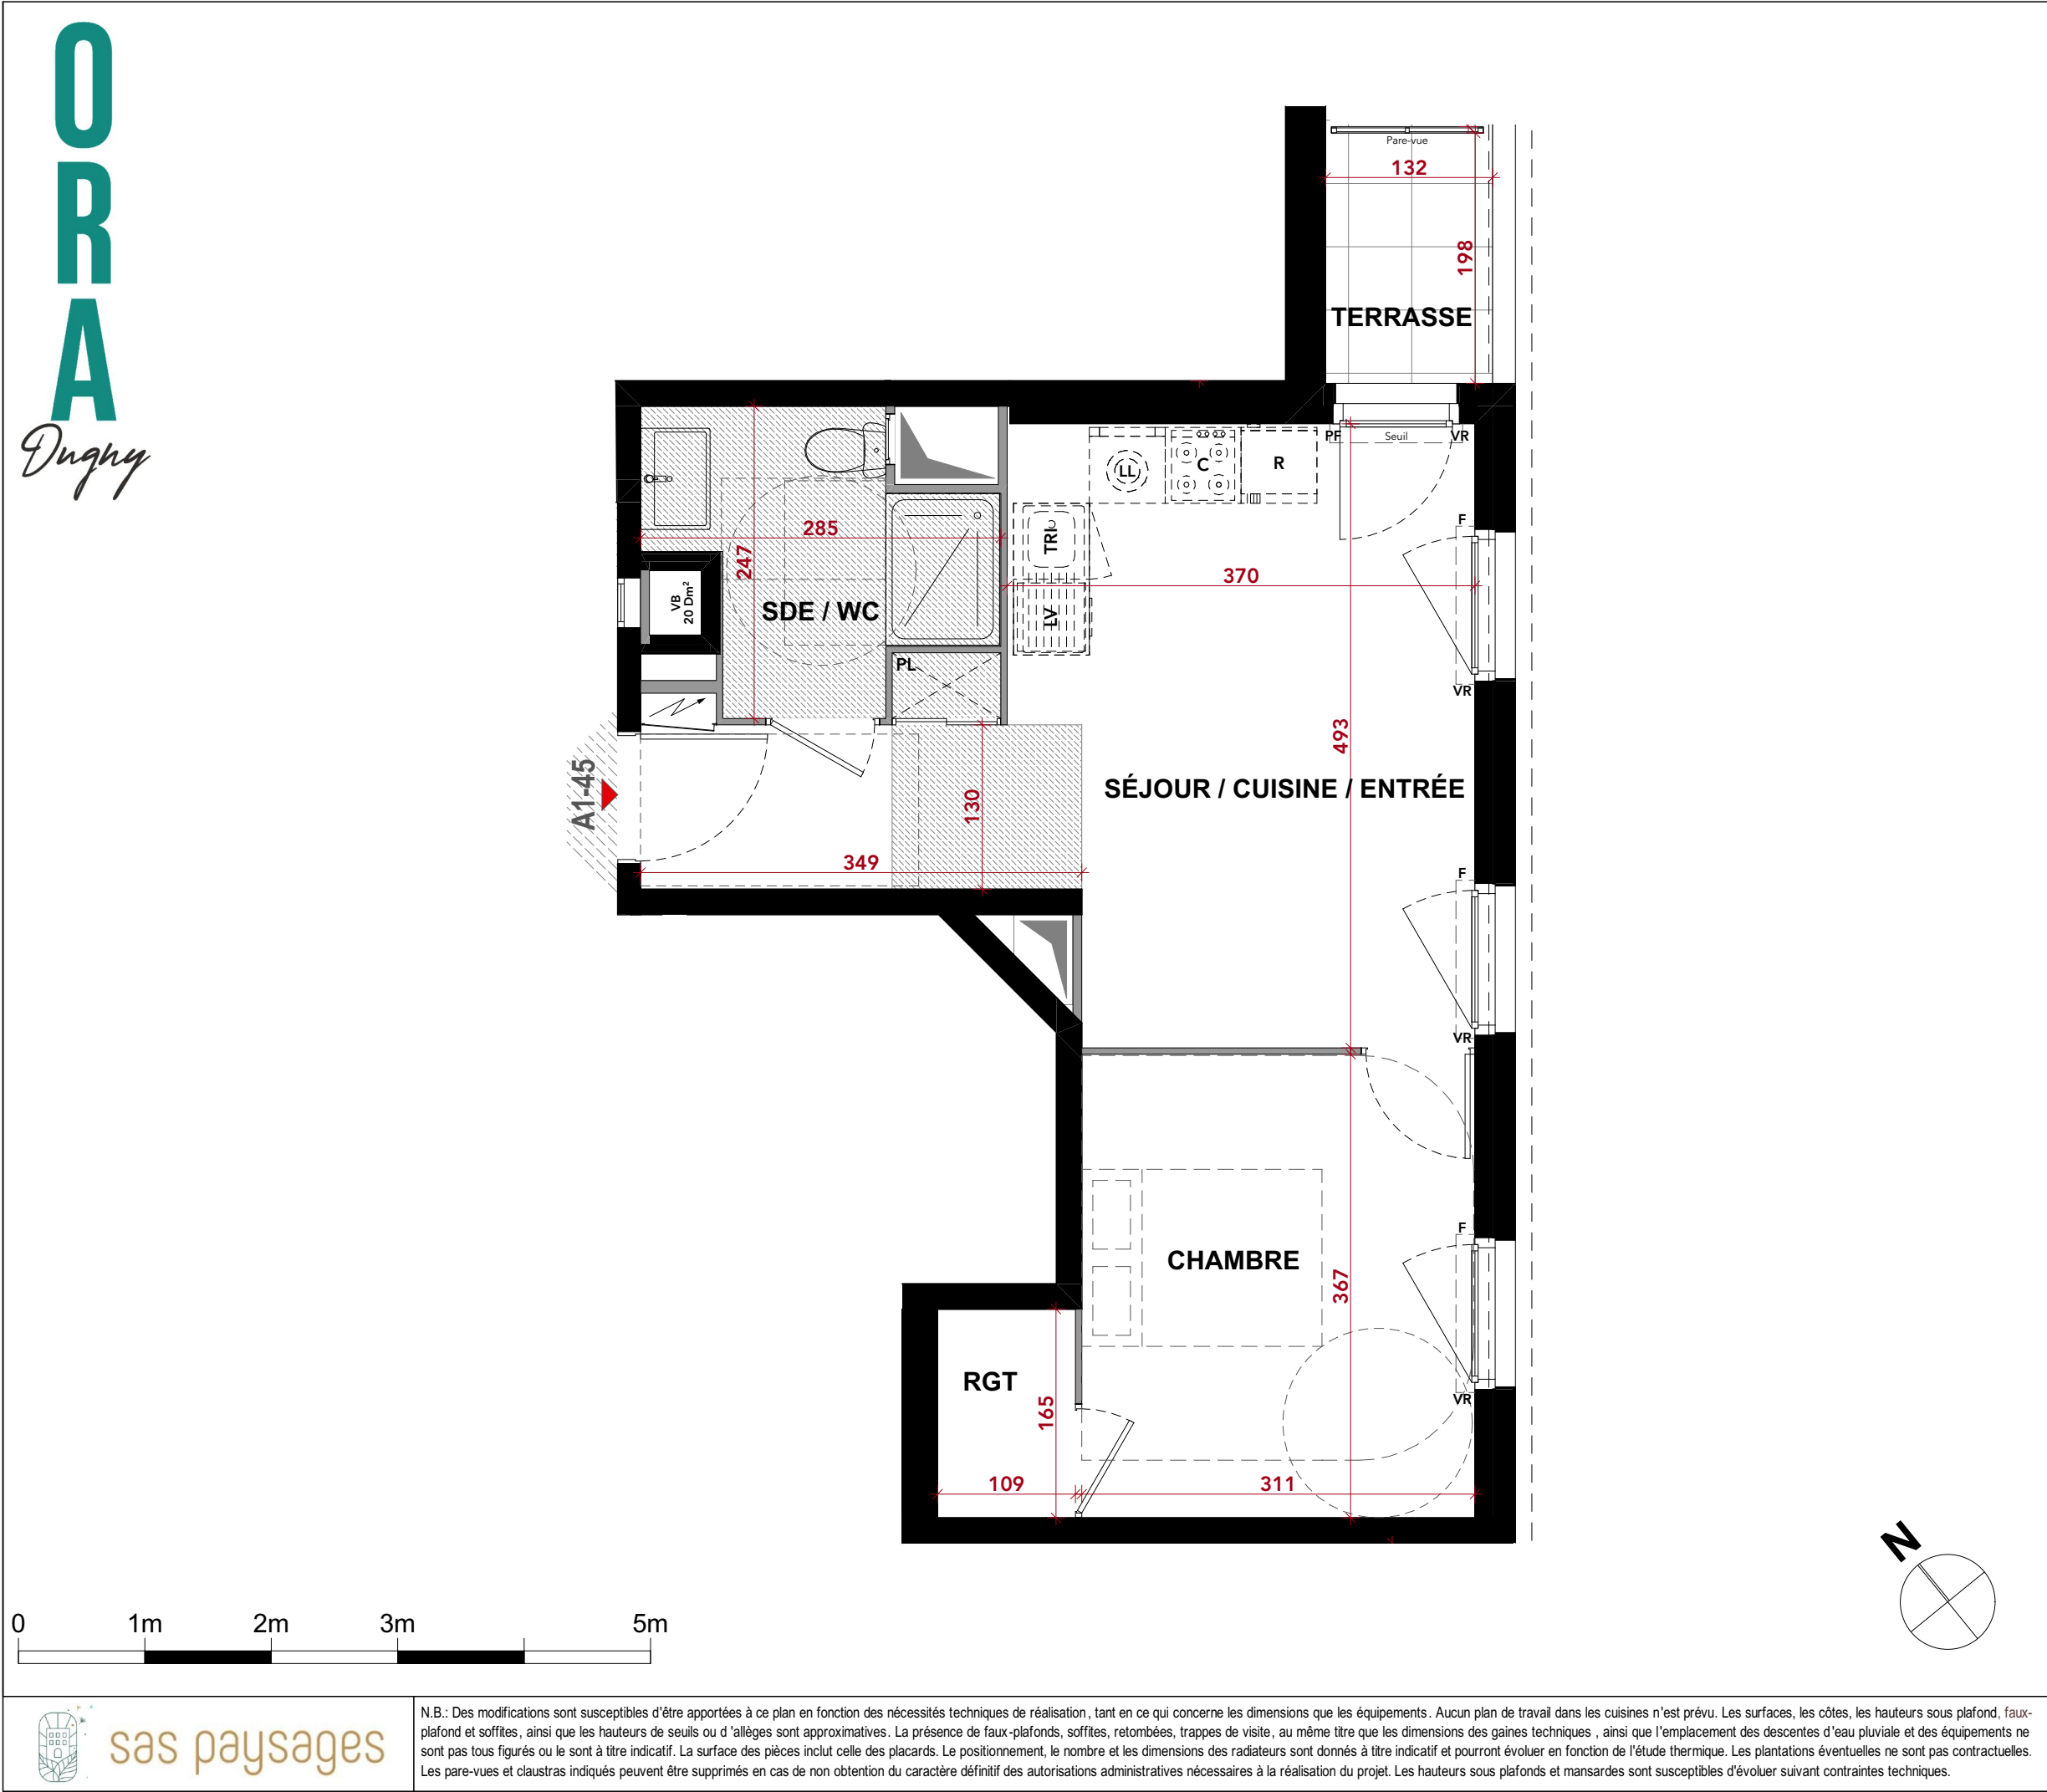

NATURE

Dugny

Allée Forestière
93 440 DUGNY

2 Pièces	BATIMENT C1 - A
R+4	N°A1-45

TABLEAU DE SURFACE :

SÉJOUR / CUISINE / ENTRÉE	21,73 m²
CHAMBRE	11,40 m²
RGT	1,80 m²
SDE / WC	5,06 m²
SURFACE HABITABLE TOTALE : 39,99 m²	
TERRASSE	2,61 m²
SURFACE EXTERIEURE TOTALE : 2,61 m²	

Légende :

F : FENETRE

PF : PORTE FENETRE

VR : VOLET ROULANT

GC : GARDE-CORPS

EP : DESCENTE EAU PLUVIALE

TABLEAU ELECTRIQUE

GAINTE TECHNIQUE

SOFFITE H. LIBRE 2,20m

SOFFITE H. LIBRE 2,25m

HAIE

LV : LAVE-VAISSELLE

LL : LAVE-LINGE

R : REFRIGERATEUR

C : CUISSON

PL : PLACARD

SECHE-SERVIETTE

RADIATEUR

POUTRE

CLOTURE

Date : 03/11/2025

Indice 0