


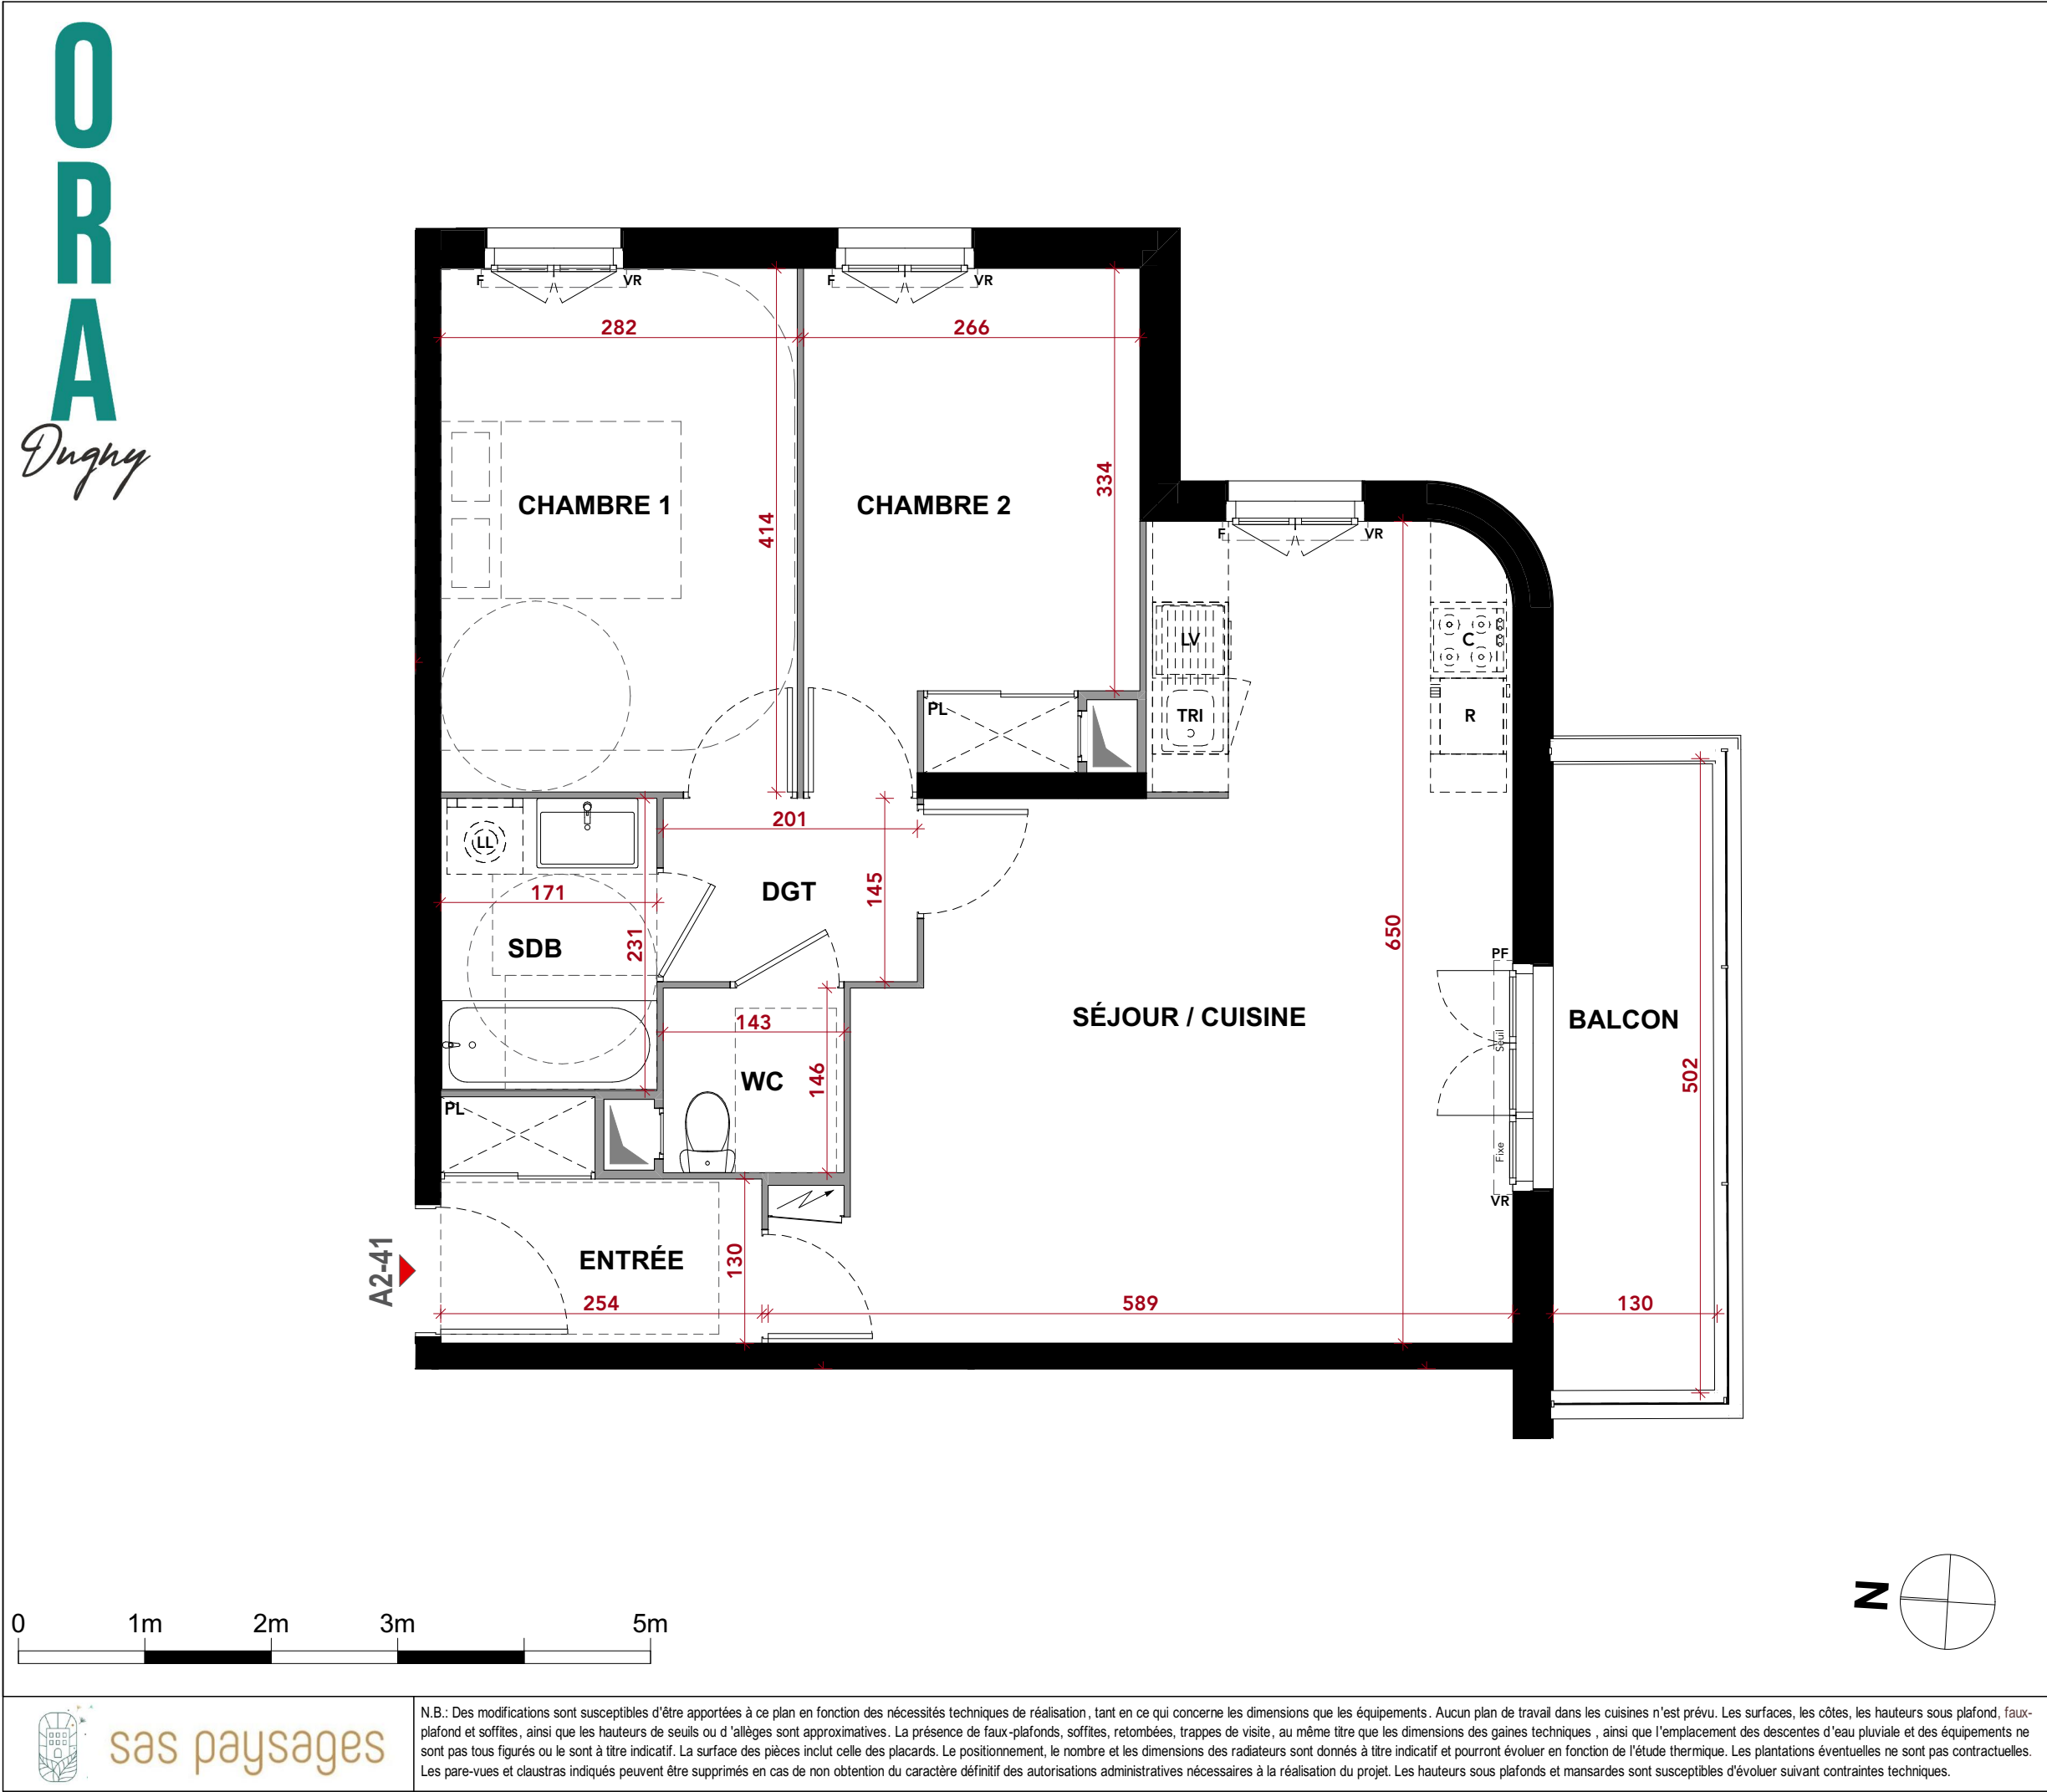

NATURE

Dugny

Allée Forestière
93 440 DUGNY

3 Pièces

R+4

BATIMENT C1 - A

N°A2-41

TABLEAU DE SURFACE :

ENTRÉE	4,09 m²
SÉJOUR / CUISINE	28,58 m²
CHAMBRE 1	11,67 m²
CHAMBRE 2	10,40 m²
SDB	3,95 m²
WC	2,09 m²
DGT	2,91 m²

SURFACE HABITABLE TOTALE :

63,69 m²

BALCON	6,49 m²
--------	---------

SURFACE EXTERIEURE TOTALE :

6,49 m²

Légende :

F : FENETRE
PF : PORTE FENETRE
VR : VOLET ROULANT
GC : GARDE-CORPS
EP : DESCENTE EAU PLUVIALE
TABLEAU ELECTRIQUE
GAINTE TECHNIQUE
SOFFITE H. LIBRE 2,20m
SOFFITE H. LIBRE 2,25m
HAIE

LV : LAVE-VAISSELLE
LL : LAVE-LINGE
R : REFRIGERATEUR
C : CUISSON
PL : PLACARD
SECHE-SERVETTE
RADIATEUR
POUTRE
CLOTURE

Date : 03/11/2025

Indice 0