


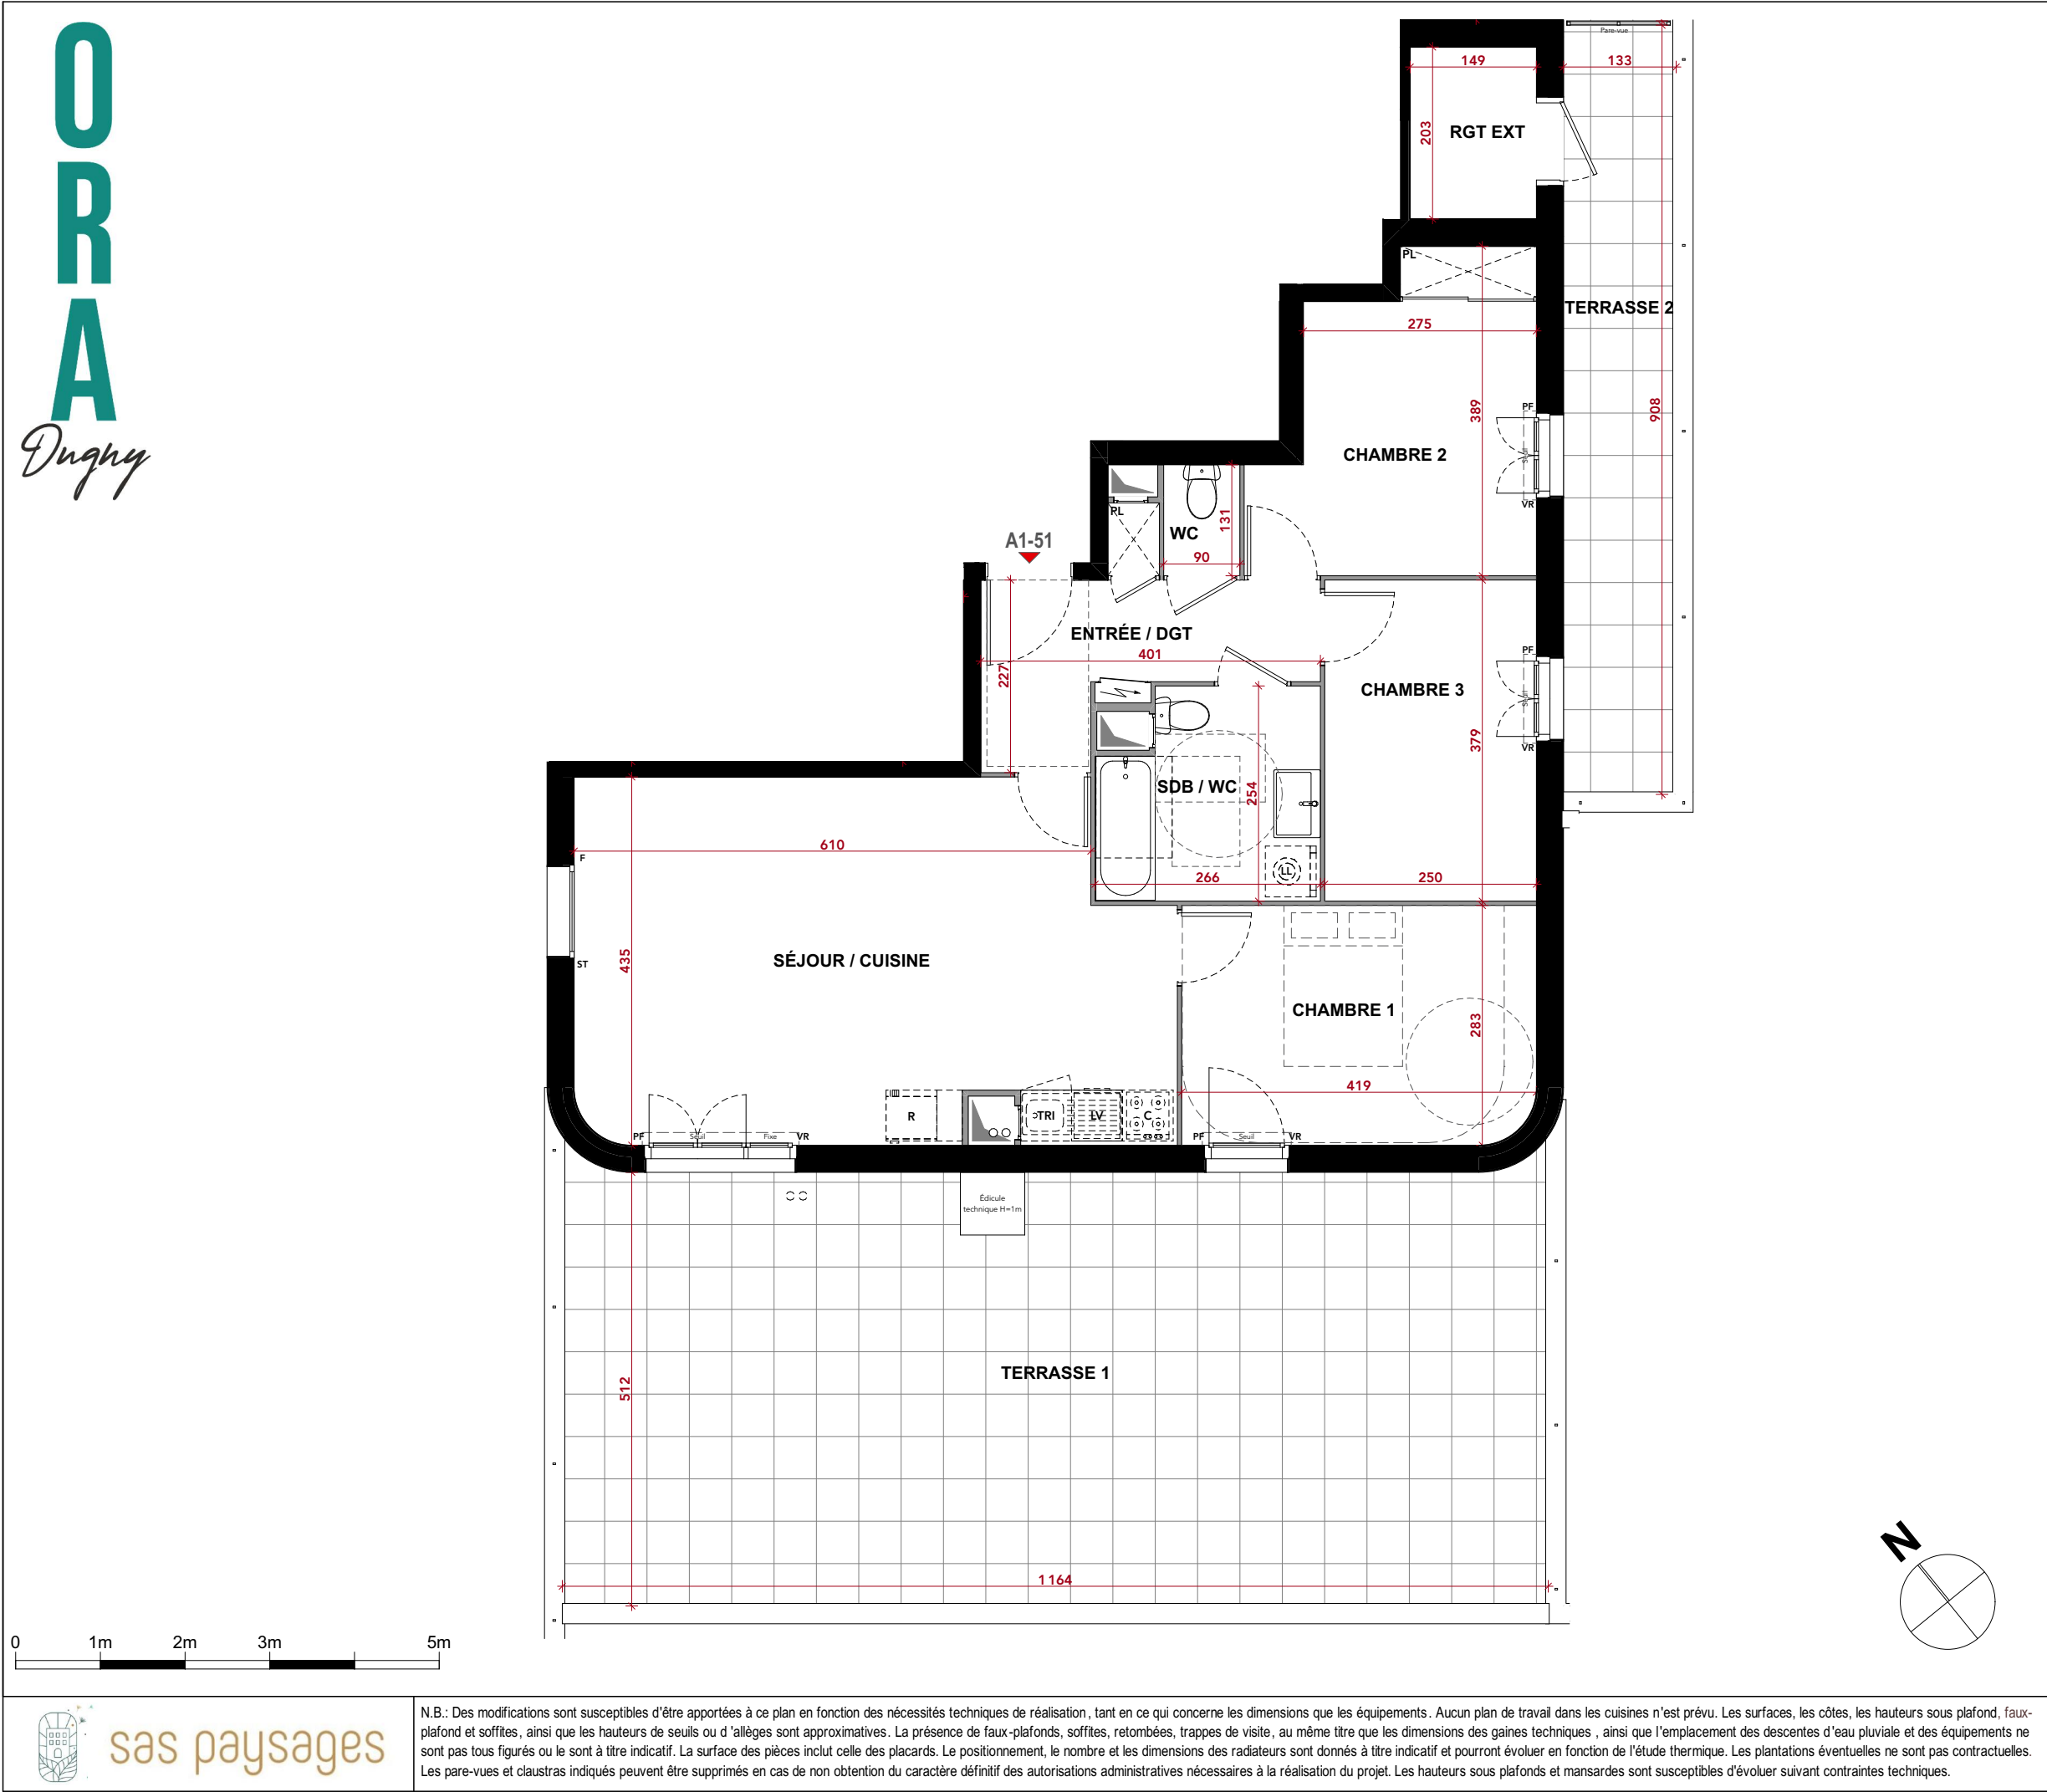

NATURE

Dugny

Allée Forestière
93 440 DUGNY

4 Pièces	BATIMENT C1 - A
R+5	N°A1-51

TABLEAU DE SURFACE :

ENTRÉE / DGT	6,76 m²
SÉJOUR / CUISINE	28,86 m²
CHAMBRE 1	11,75 m²
CHAMBRE 2	10,87 m²
CHAMBRE 3	9,48 m²
SDB / WC	6,17 m²
WC	1,18 m²

SURFACE HABITABLE TOTALE : 75,07 m²

RGT EXT	3,02 m²
TERRASSE 1	59,21 m²
TERRASSE 2	11,98 m²

SURFACE EXTERIEURE TOTALE : 74,21 m²

Légende :

F : FENETRE

PF : PORTE FENETRE

VR : VOLET ROULANT

GC : GARDE-CORPS

EP : DESCENTE EAU PLUVIALE

TABLEAU ELECTRIQUE

GAINTE TECHNIQUE

SOFFITE H. LIBRE 2,20m

SOFFITE H. LIBRE 2,25m

HAIE

LV : LAVE-VAISSELLE

LL : LAVE-LINGE

R : REFRIGERATEUR

C : CUISSON

PL : PLACARD

SECHE-SERVIETTE

RADIATEUR

POUTRE

CLOTURE

Date : 03/11/2025

Indice 0