



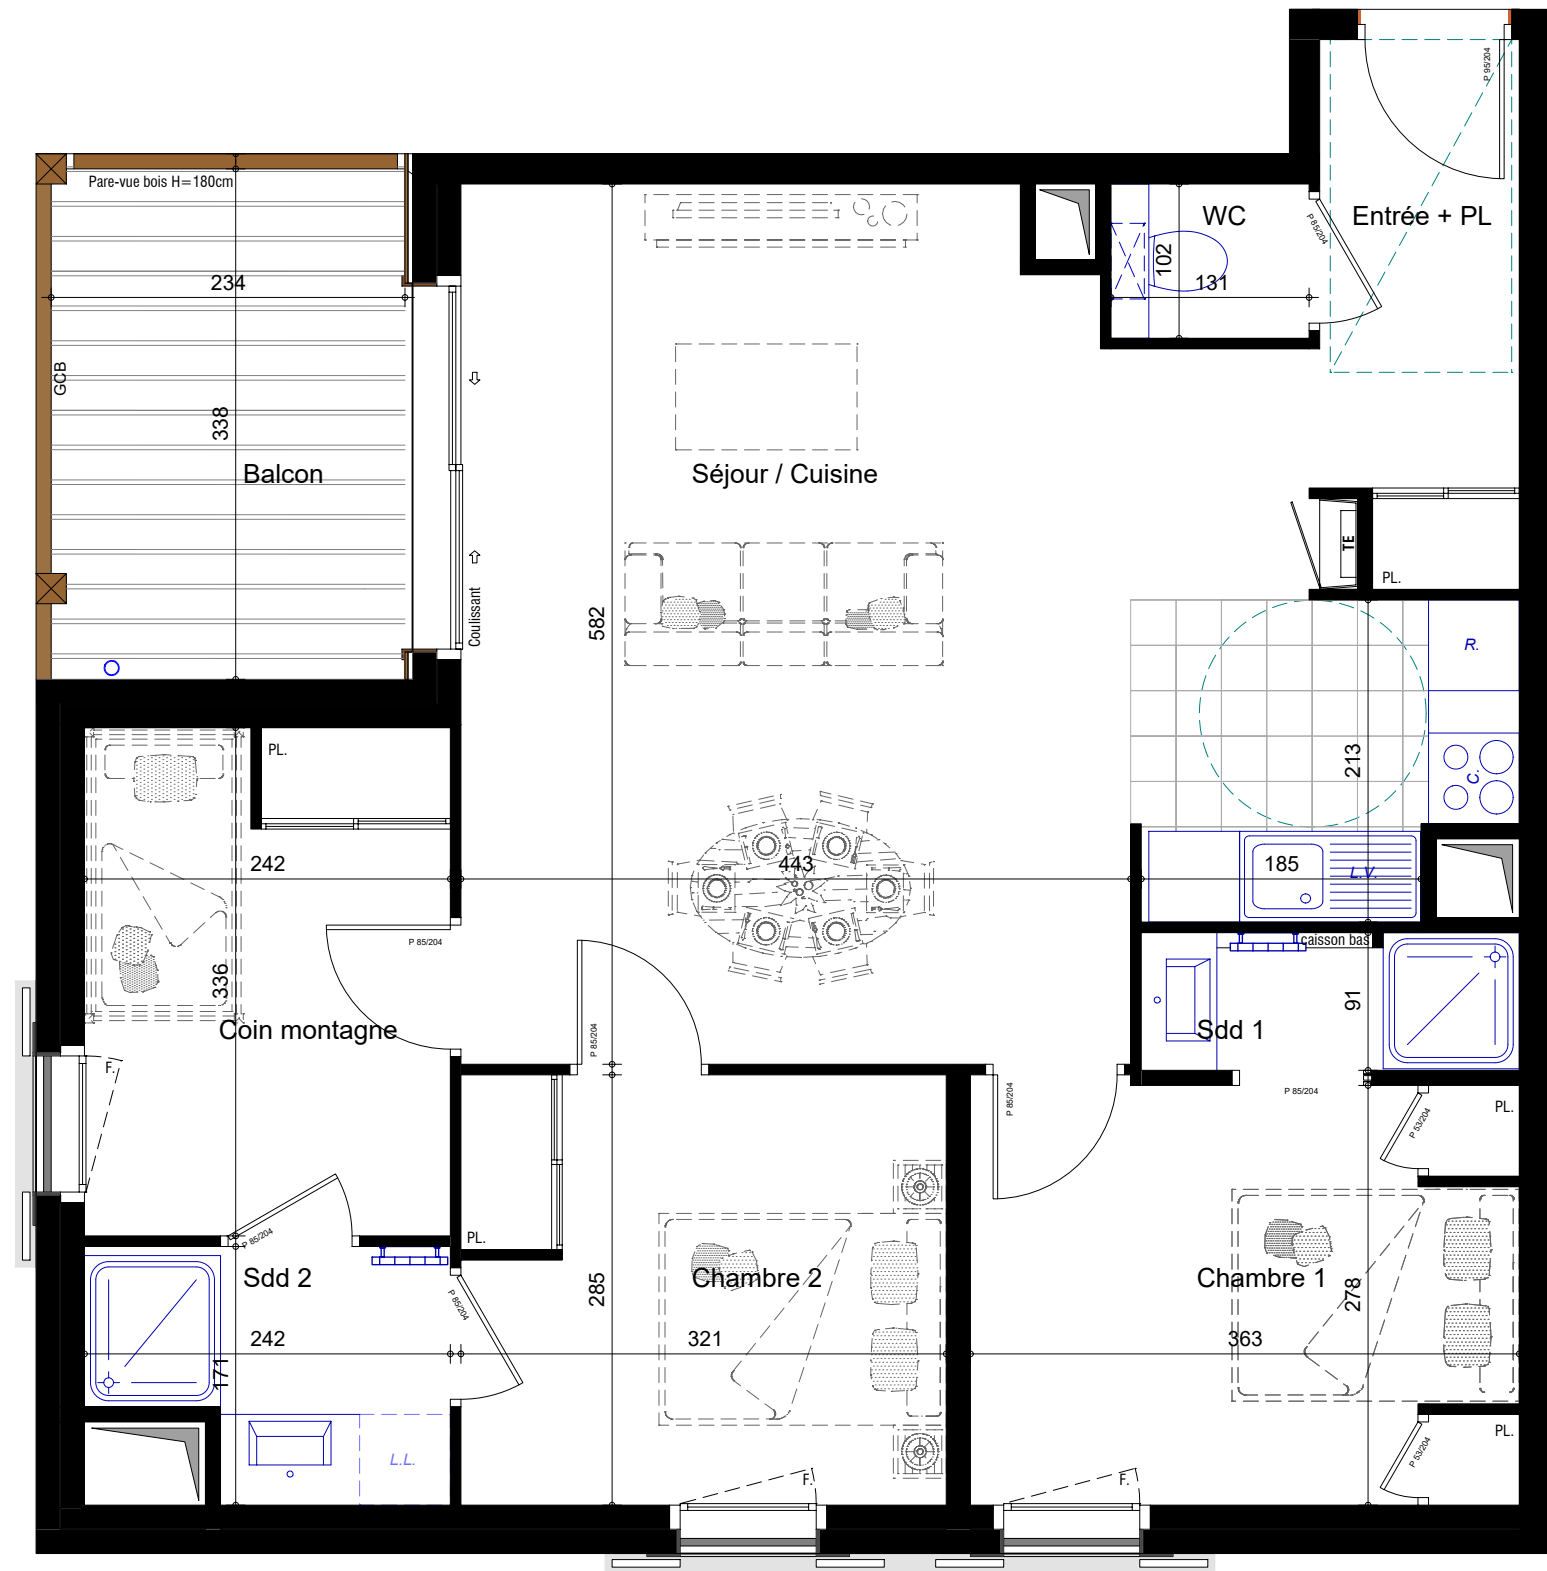

APP ^T	NIVEAU	TYPE
A12	R+1	T3C

Entrée + PL	4.50 m²
Séjour / Cuisine	32.28 m²
Chambre 1	9.97 m²
Sdd 1	2.27 m²
Chambre 2	9.00 m²
Coin montagne	8.00 m²
Sdd 2	3.55 m²
WC	1.08 m²
Surface totale logement	70.65 m²

Balcon	7.87 m ²
--------	---------------------

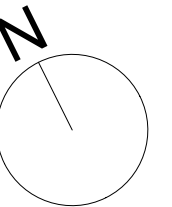

DOCUMENT PROVISOIRE

A horizontal bar representing a beam of total length 3m. The bar is divided into three equal segments of 1m each. The central segment is white, and the two outer segments are black. Below the bar, there are tick marks and labels: 0 at the left end, 1m at the boundary of the central white segment, 2m at the boundary of the right black segment, and 3m at the right end.

**DARAGON
DHORDAIN
ARCHITECTE**

Indice :
Ind. 01

Des modifications mineures ou des aménagements de détails nécessités pour des raisons d'ordre technique ou administratif peuvent être apportés aux plans.

Une différence maximale de 5 % par rapport aux surfaces des pièces sera considérée comme admissible.

Les hauteurs sous plafond sont données hors épaisseur de revêtement de sol de finition. Le calepinage (rythme, découpes) des revêtements extérieurs est purement indicatif, de même que l'implantation des végétaux.

Dans les cuisines, les indications tels que LL, LV, frigo, évier, sont représentées pour illustrer l'existence d'attentes eaux usées, eau potable, électricité permettant l'implantation ultérieure de ces équipements, dont l'emplacement n'est fourni qu'à titre indicatif. La fourniture des éléments mobiliers (lits, etc.) n'est pas prévue dans la prestation due. Les dimensions des portes et placards ne sont pas contractuelles.

VR..... Volet roulant
GCB...Garde-corps barreaudé
PV.....Pare-vue
PL.....Placard
C.....Cuisson
R.....Réfrigérateur
LV.....Lave-vaisselle
LL.....Lave-linges
SL.....Sèche-linge
Dgt.....Dégagement



Cloison démontable

 Trémie

 Tableau électrique

 Sèche-serviettes

