



Avenue des Glaciers - 74340 Samoëns

APP^T
A16

NIVEAU
R+1




TYPE
T2C

SURFACES HABITABLES

Entrée	2.47 m²
Séjour / Cuisine	26.57 m²
Chambre 1	9.31 m²
Coin montagne	5.63 m²
Sdd	3.06 m²
WC	1.41 m²
Surface totale logement	48.45 m²


Balcon	8.23 m ²
--------	---------------------

PLAN DE REPERAGE - LOGEMENTS

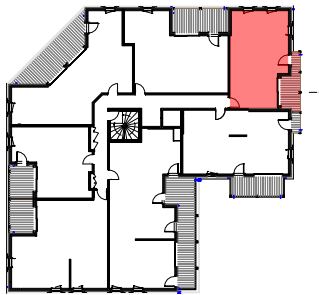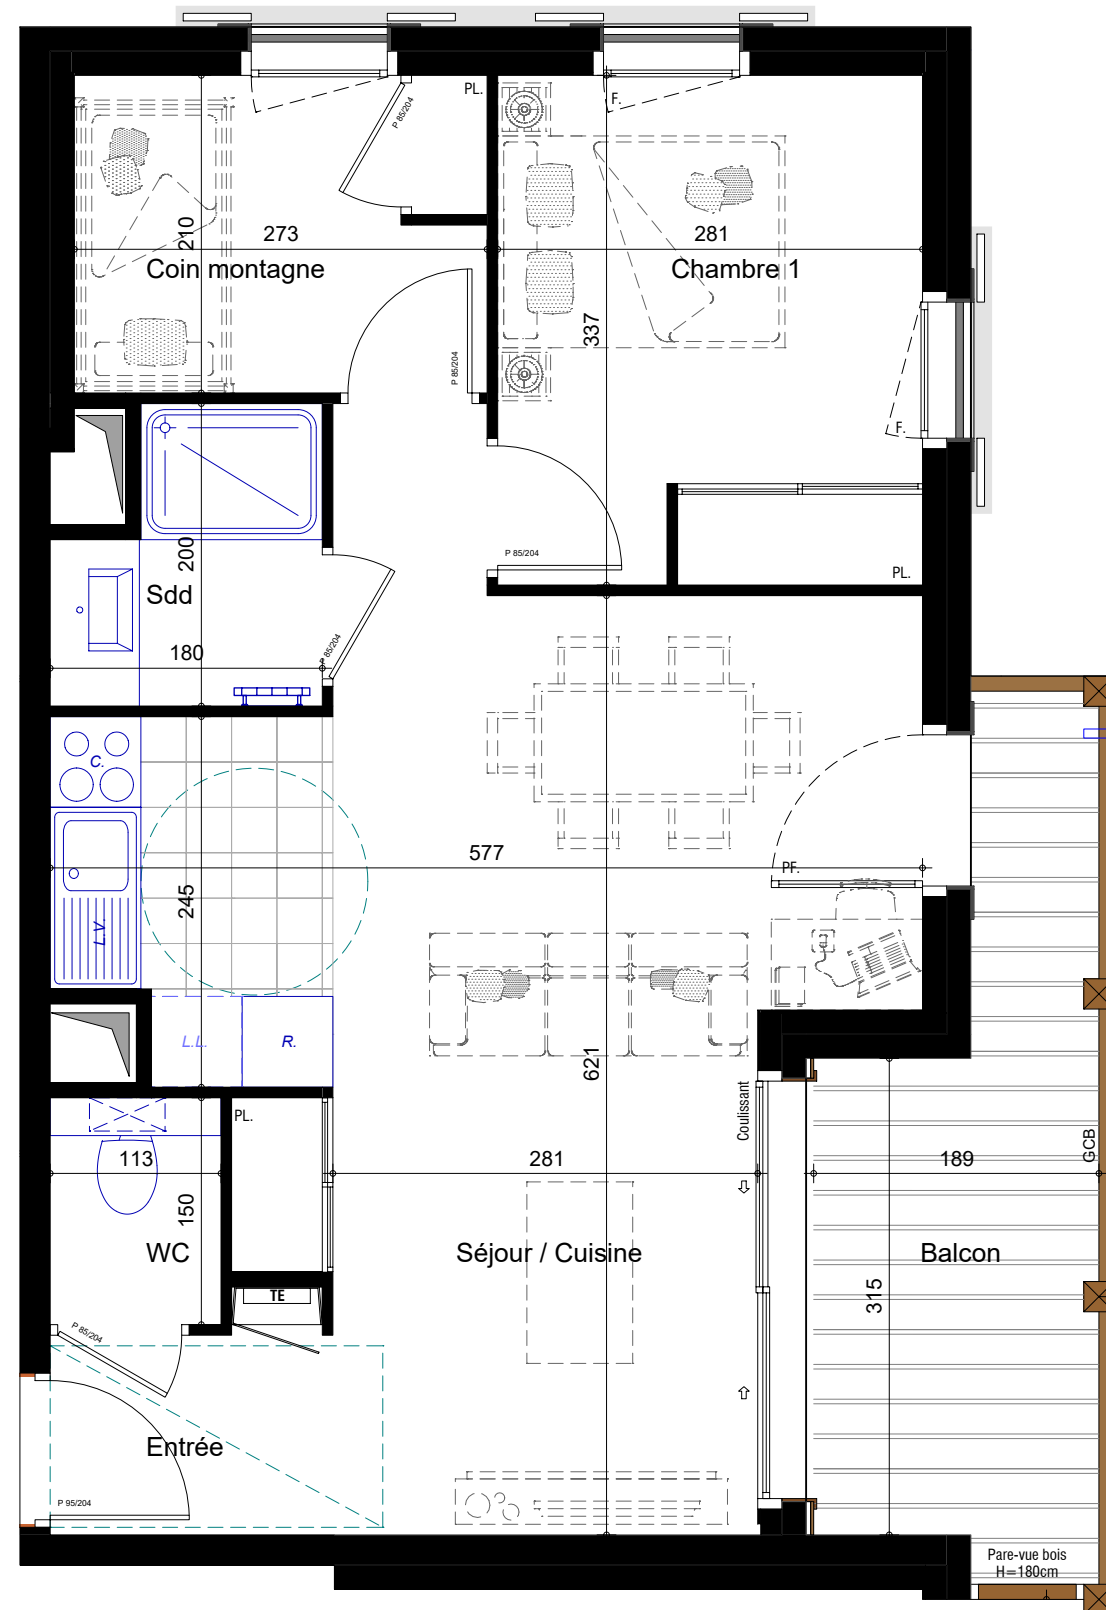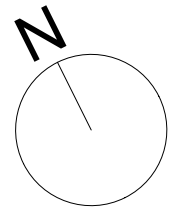

DOCUMENT PROVISOIRE

ECHELLE GRAPHIQUE

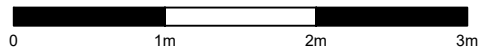

**DARAGON
DHORDAIN**
ARCHITECTE

Plan établi le :	30.01.2026
------------------	------------

Indice :
Ind. 01

Dans les cuisines, les indications tels que LL, LV, frigo, évier, sont représentées pour illustrer l'existence d'attentes eaux usées, eau potable, électricité permettant l'implantation ultérieure de ces équipements, dont l'emplacement n'est fourni qu'à titre indicatif. La fourniture des éléments mobiliers (lits, etc.) n'est pas prévue dans la prestation due. Les dimensions des portes et placards ne sont pas contractuels.

VR..... Volet roulant
GCB...Garde-corps barreaudé
PV.....Pare-vue
PL.....Placard
C.....Cuisson
R.....Réfrigérateur
LV.....Lave-vaisselle
LL.....Lave-linges
SL.....Sèche-linge
Dgt.....Dégagement



Faux-plafons, soffite,
poutre, poutre de retombée
Hauteur sous faux-plafond =
2.20m environ

Hauteur inférieur à 1.80m

Hauteur inférieur à 1.20m

Cloison démontable

Zone PMR et
cercle de manoeuvre




Trémie


Tableau électrique
Sèche-serviettes



Porte fenêtre coulissante

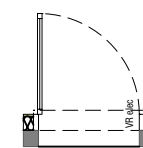

Porte fenêtre
Ouvrant à la
Française

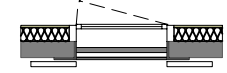

Fenêtre
Ouvrant à la
Française
Allège béton + lisse