


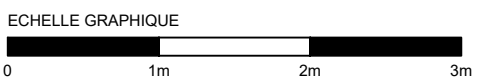

APP ^T	NIVEAU	TYPE
A14	R+1	T3

Entrée	2.74 m²
Séjour / Cuisine	30.67 m²
Chambre 1	12.93 m²
Chambre 2	9.23 m²
Sdd	3.01 m²
Salle de Bains	4.93 m²
WC	1.17 m²
Buanderie	1.57 m²
Surface totale logement	66.25 m²

Balcon	19.79 m ²
--------	----------------------



**DARAGON
DHORDAIN
ARCHITECTE**

Indice :
Ind. 01

Des modifications mineures ou des aménagements de détails nécessités pour des raisons d'ordre technique ou administratif peuvent être apportés aux plans.

Une différence maximale de 5 % par rapport aux surfaces des pièces sera considérée comme admissible.

Les hauteurs sous plafond sont données hors épaisseur de revêtement de sol de finition. Le calepinage (rythme, découpes) des revêtements extérieurs est purement indicatif, de même que l'implantation des végétaux.


Dans les cuisines, les indications tels que LL, LV, frigo, évier, sont représentées pour illustrer l'existence d'attentes eaux usées, eau potable, électricité permettant l'implantation ultérieure de ces équipements, dont l'emplacement n'est fourni qu'à titre indicatif. La fourniture des éléments mobiliers (lits, etc.) n'est pas prévue dans la prestation due. Les dimensions des portes et placards ne sont pas contractuelles.

VR..... Volet roulant
GCB...Garde-corps barreaudé
PV.....Pare-vue
PL.....Placard
C.....Cuisson
R.....Réfrigérateur
LV.....Lave-vaisselle
LL.....Lave-linges
SL.....Sèche-linge
Dgt.....Dégagement



Cloison démontable



- Trémie
- Tableau électrique
- Sèche-serviettes

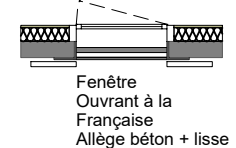

Porte fenêtre coulissante

Porte fenêtre
Ouvrant à la
Française

Fenêtre
Ouvrant à la
Française
Allège béton + lisse

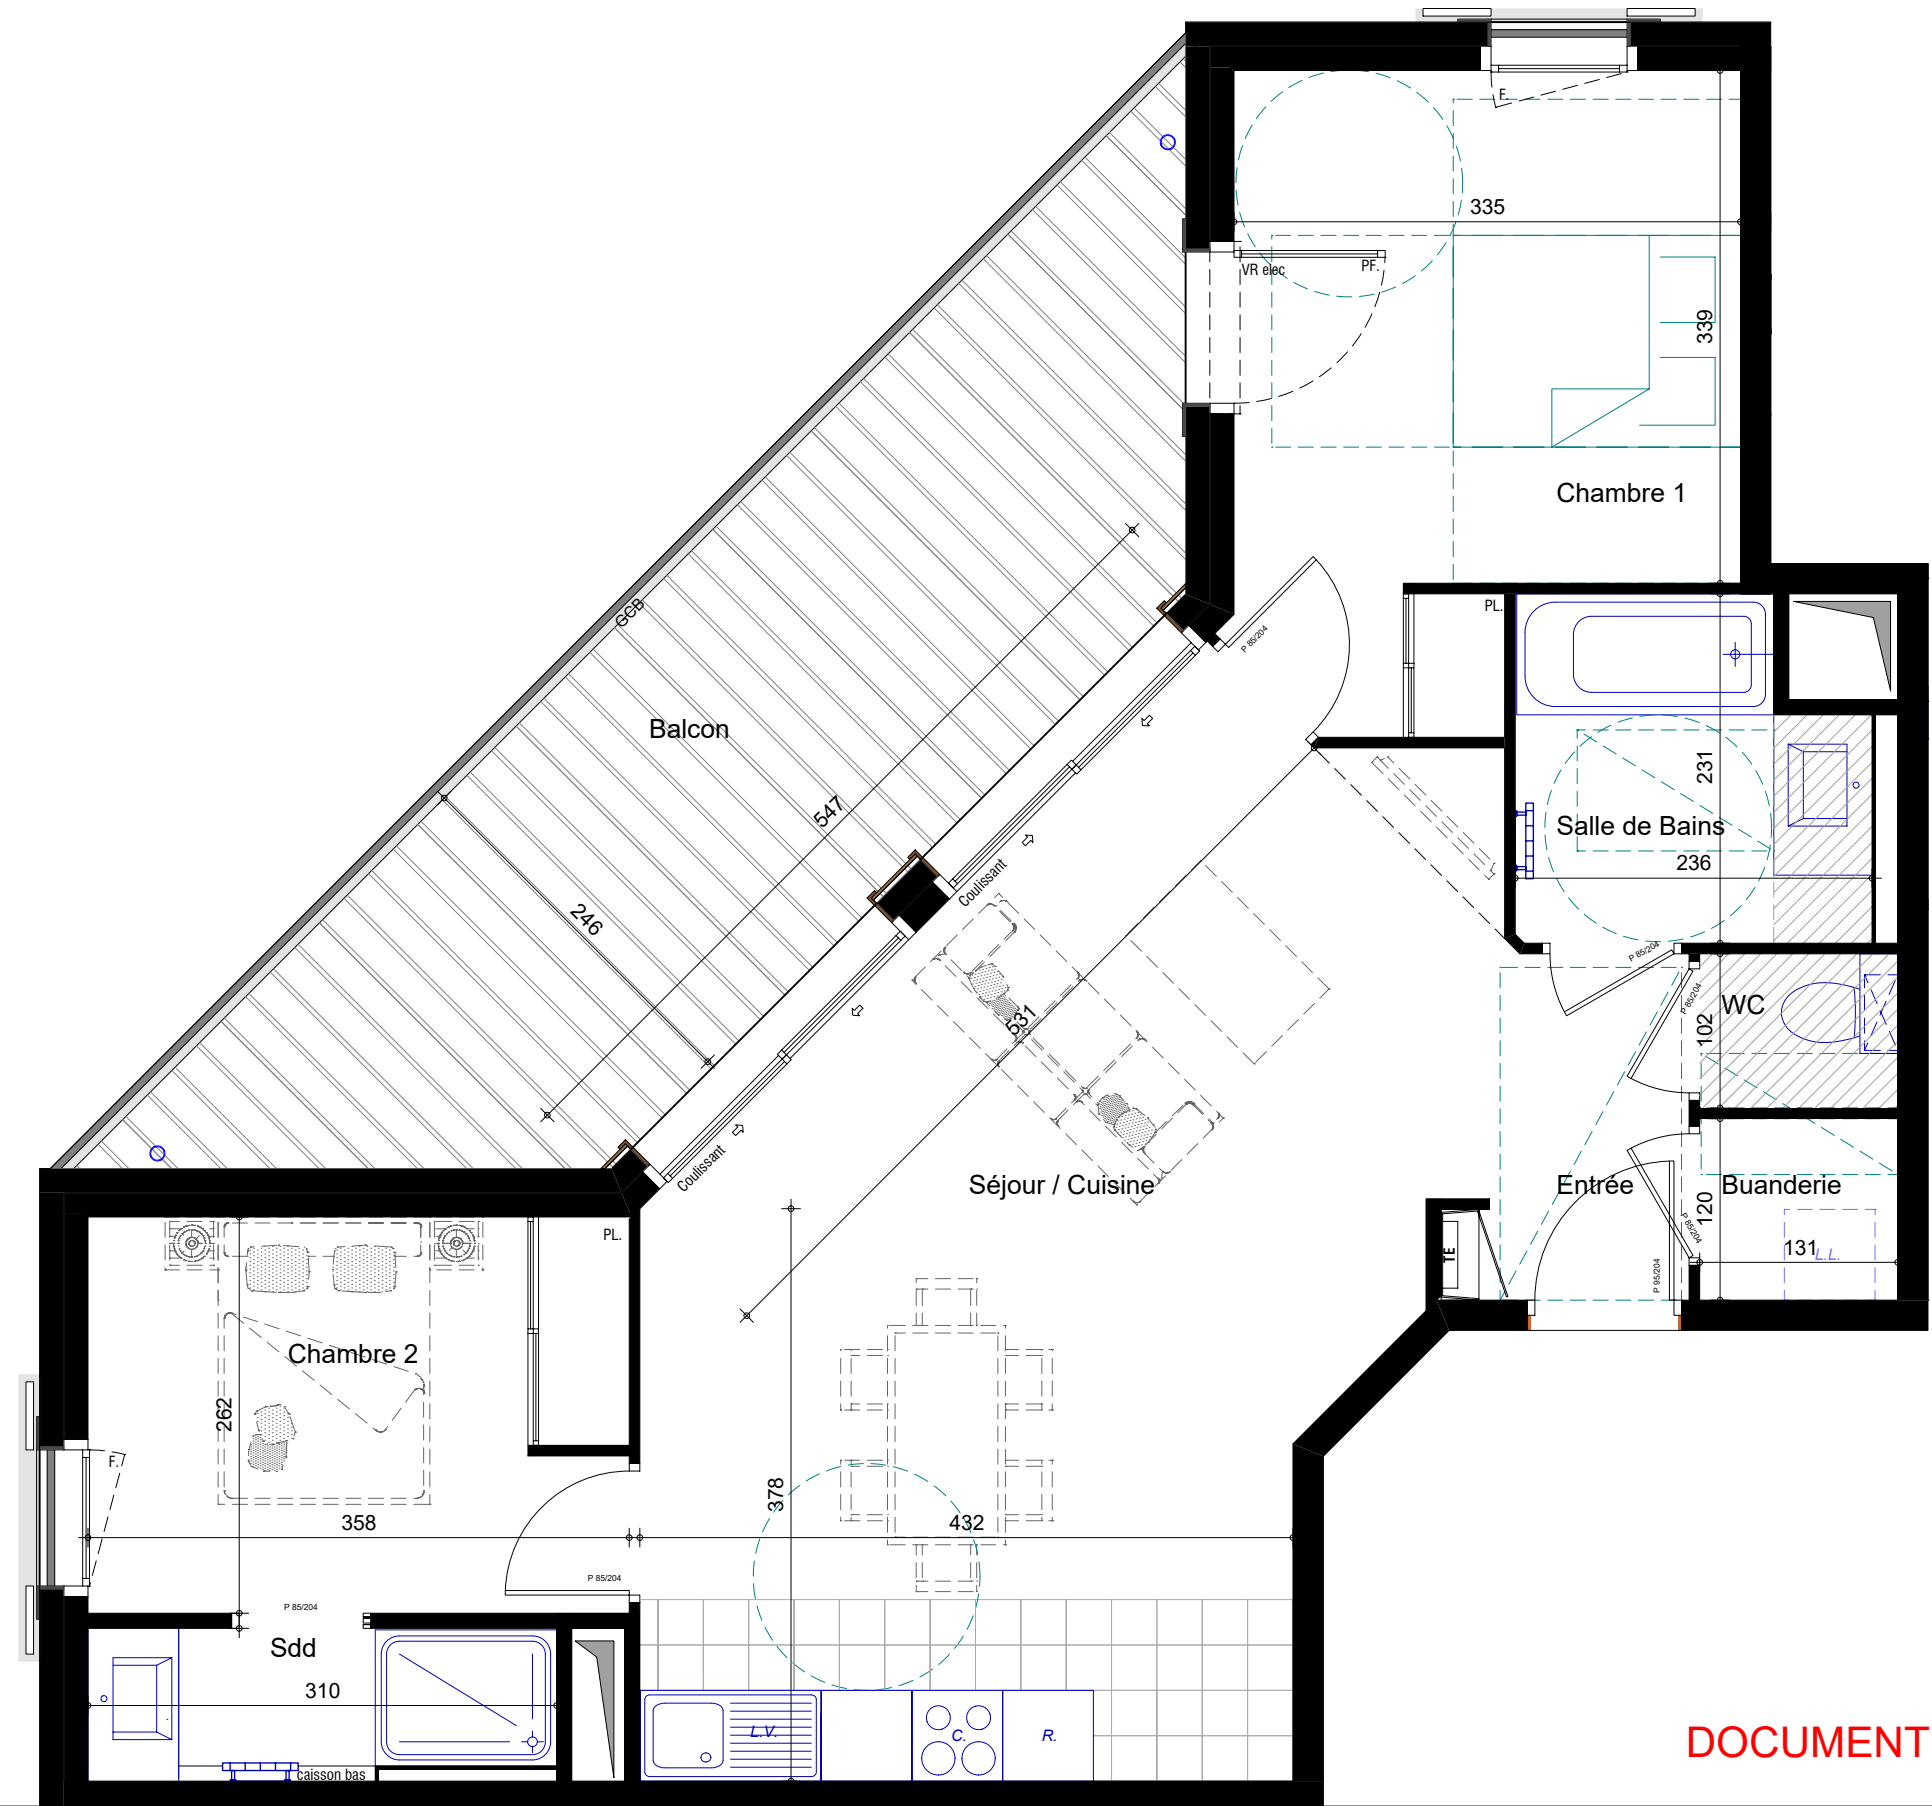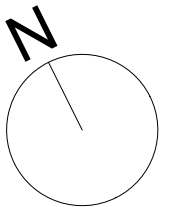

DOCUMENT PROVISOIRE