




APP ^T	NIVEAU	TYPE
B24	R+2	T3c

Entrée + PL	3.02 m²
Séjour / Cuisine	25.19 m²
Chambre 1	8.61 m²
Sdd +WC	3.44 m²
Chambre 2	9.53 m²
Coin montagne	7.21 m²
Salle de Bains	4.86 m²
WC	1.41 m²
Dégagement	4.75 m²
Surface totale logement	68.02 m²

Balcon	14.04 m ²
--------	----------------------

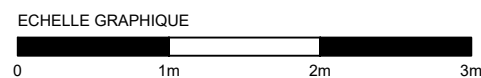

**DARAGON
DHORDAIN**
ARCHITECTE

Indice :
Ind. 01

Des modifications mineures ou des aménagements de détails nécessités pour des raisons d'ordre technique ou administratif peuvent être apportés aux plans.

Une différence maximale de 5 % par rapport aux surfaces des pièces sera considérée comme admissible.

Les hauteurs sous plafond sont données hors épaisseur de revêtement de sol de finition. Le calepinage (rythme, découpes) des revêtements extérieurs est purement indicatif, de même que l'implantation des végétaux.




Dans les cuisines, les indications tels que LL, LV, frigo, évier, sont représentées pour illustrer l'existence d'attentes eaux usées, eau potable, électricité permettant l'implantation ultérieure de ces équipements, dont l'emplacement n'est fourni qu'à titre indicatif. La fourniture des éléments mobiliers (lits, etc.) n'est pas prévue dans la prestation due. Les dimensions des portes et placards ne sont pas contractuels.

VR..... Volet roulant
GCB...Garde-corps barreaudé
PV.....Pare-vue
PL.....Placard
C.....Cuisson
R.....Réfrigérateur
LV.....Lave-vaisselle
LL.....Lave-linges
SL.....Sèche-linge
Dgt.....Dégagement



Cloison démontable

	Trémie
	Tableau électrique
	Sèche-serviettes

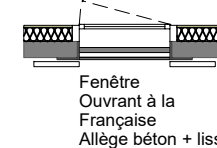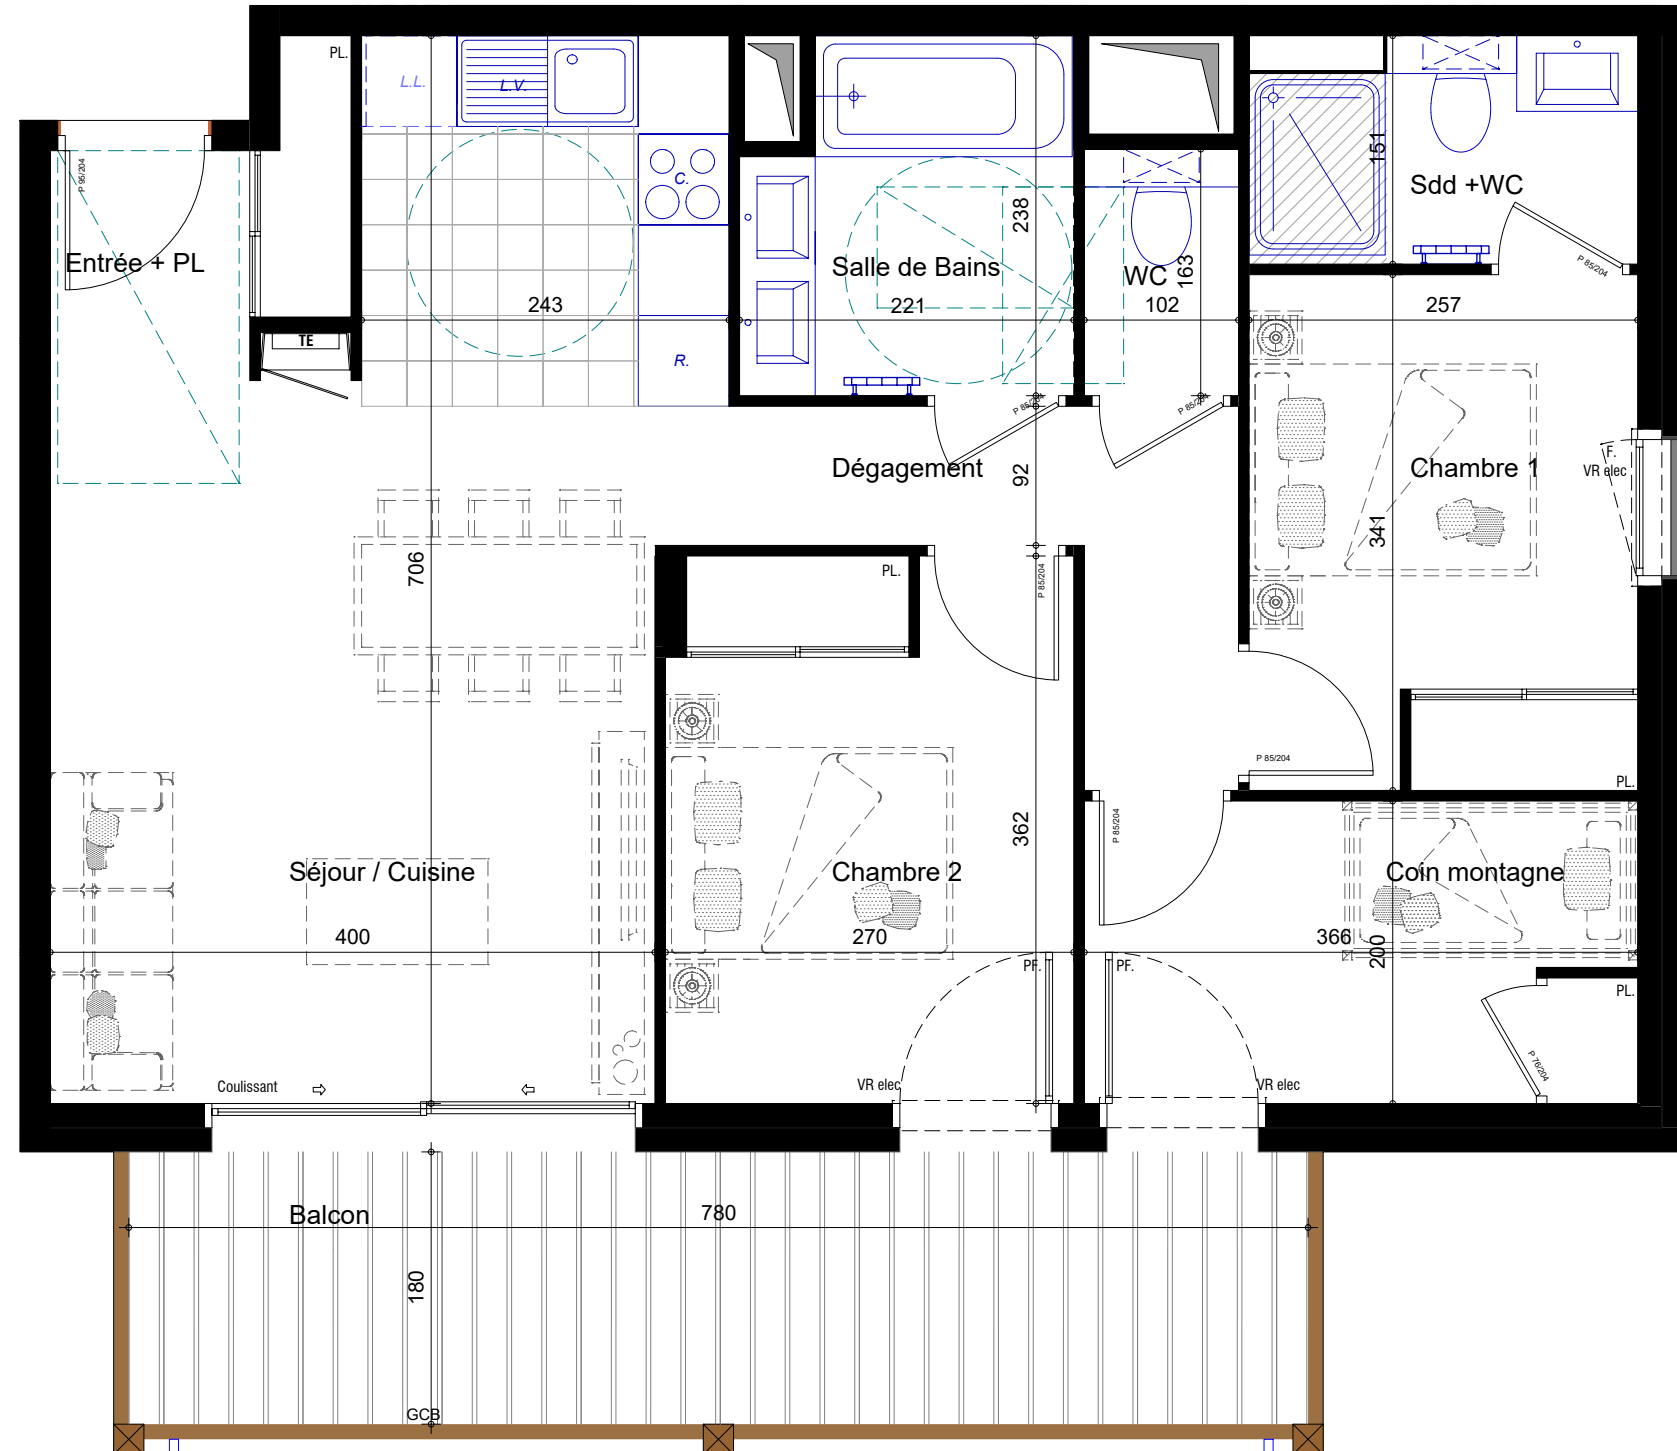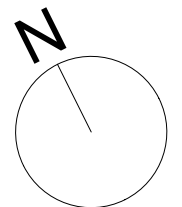

DOCUMENT PROVISOIRE