




APP ^T	NIVEAU	TYPE
B12	R+1	T3

Entrée + PL	6.16 m²
Séjour / Cuisine	25.65 m²
Chambre 1	12.89 m²
Chambre 2	9.53 m²
Salle de Bains	5.09 m²
WC	2.31 m²
Surface totale logement	61.63 m²

Balcon	6.93 m ²
--------	---------------------

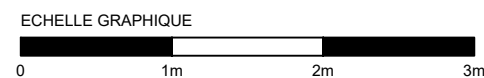

**DARAGON
DHORDAIN**
ARCHITECTE

Plan établi le :	30.01.2026
------------------	------------

Indice :
Ind. 01


Dans les cuisines, les indications tels que LL, LV, frigo, évier, sont représentées pour illustrer l'existence d'attentes eaux usées, eau potable, électricité permettant l'implantation ultérieure de ces équipements, dont l'emplacement n'est fourni qu'à titre indicatif. La fourniture des éléments mobiliers (lits, etc.) n'est pas prévue dans la prestation due. Les dimensions des portes et placards ne sont pas contractuels.

VR..... Volet roulant
GCB...Garde-corps barreaudé
PV.....Pare-vue
PL.....Placard
C.....Cuisson
R.....Réfrigérateur
LV.....Lave-vaisselle
LL.....Lave-linges
SL.....Sèche-linge
Dgt.....Dégagement





Cloison démontable

 Trémie
 Tableau électrique
 Sèche-serviettes

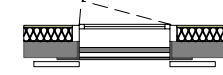

Fenêtre
Ouvrant à la
Française
Allège béton + lisse

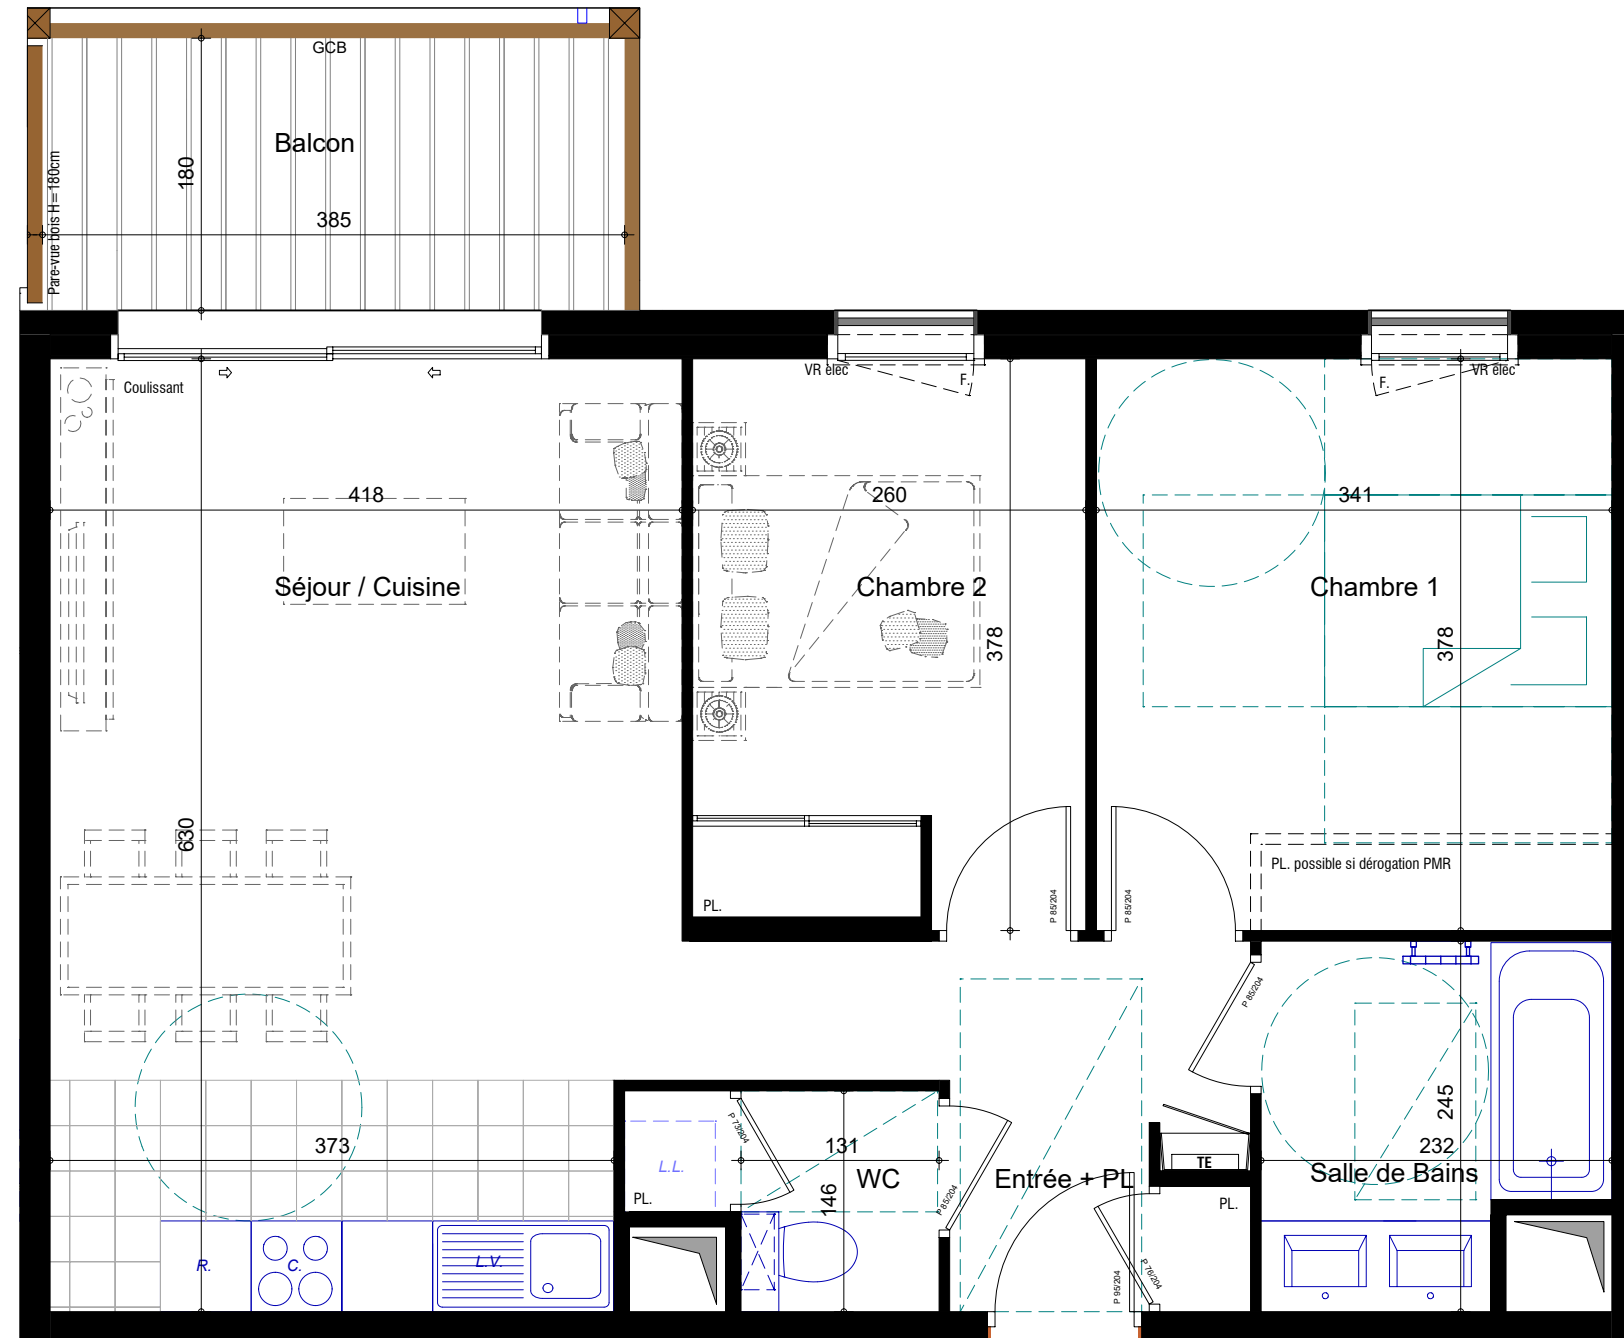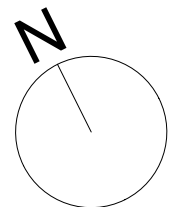

DOCUMENT PROVISOIRE